

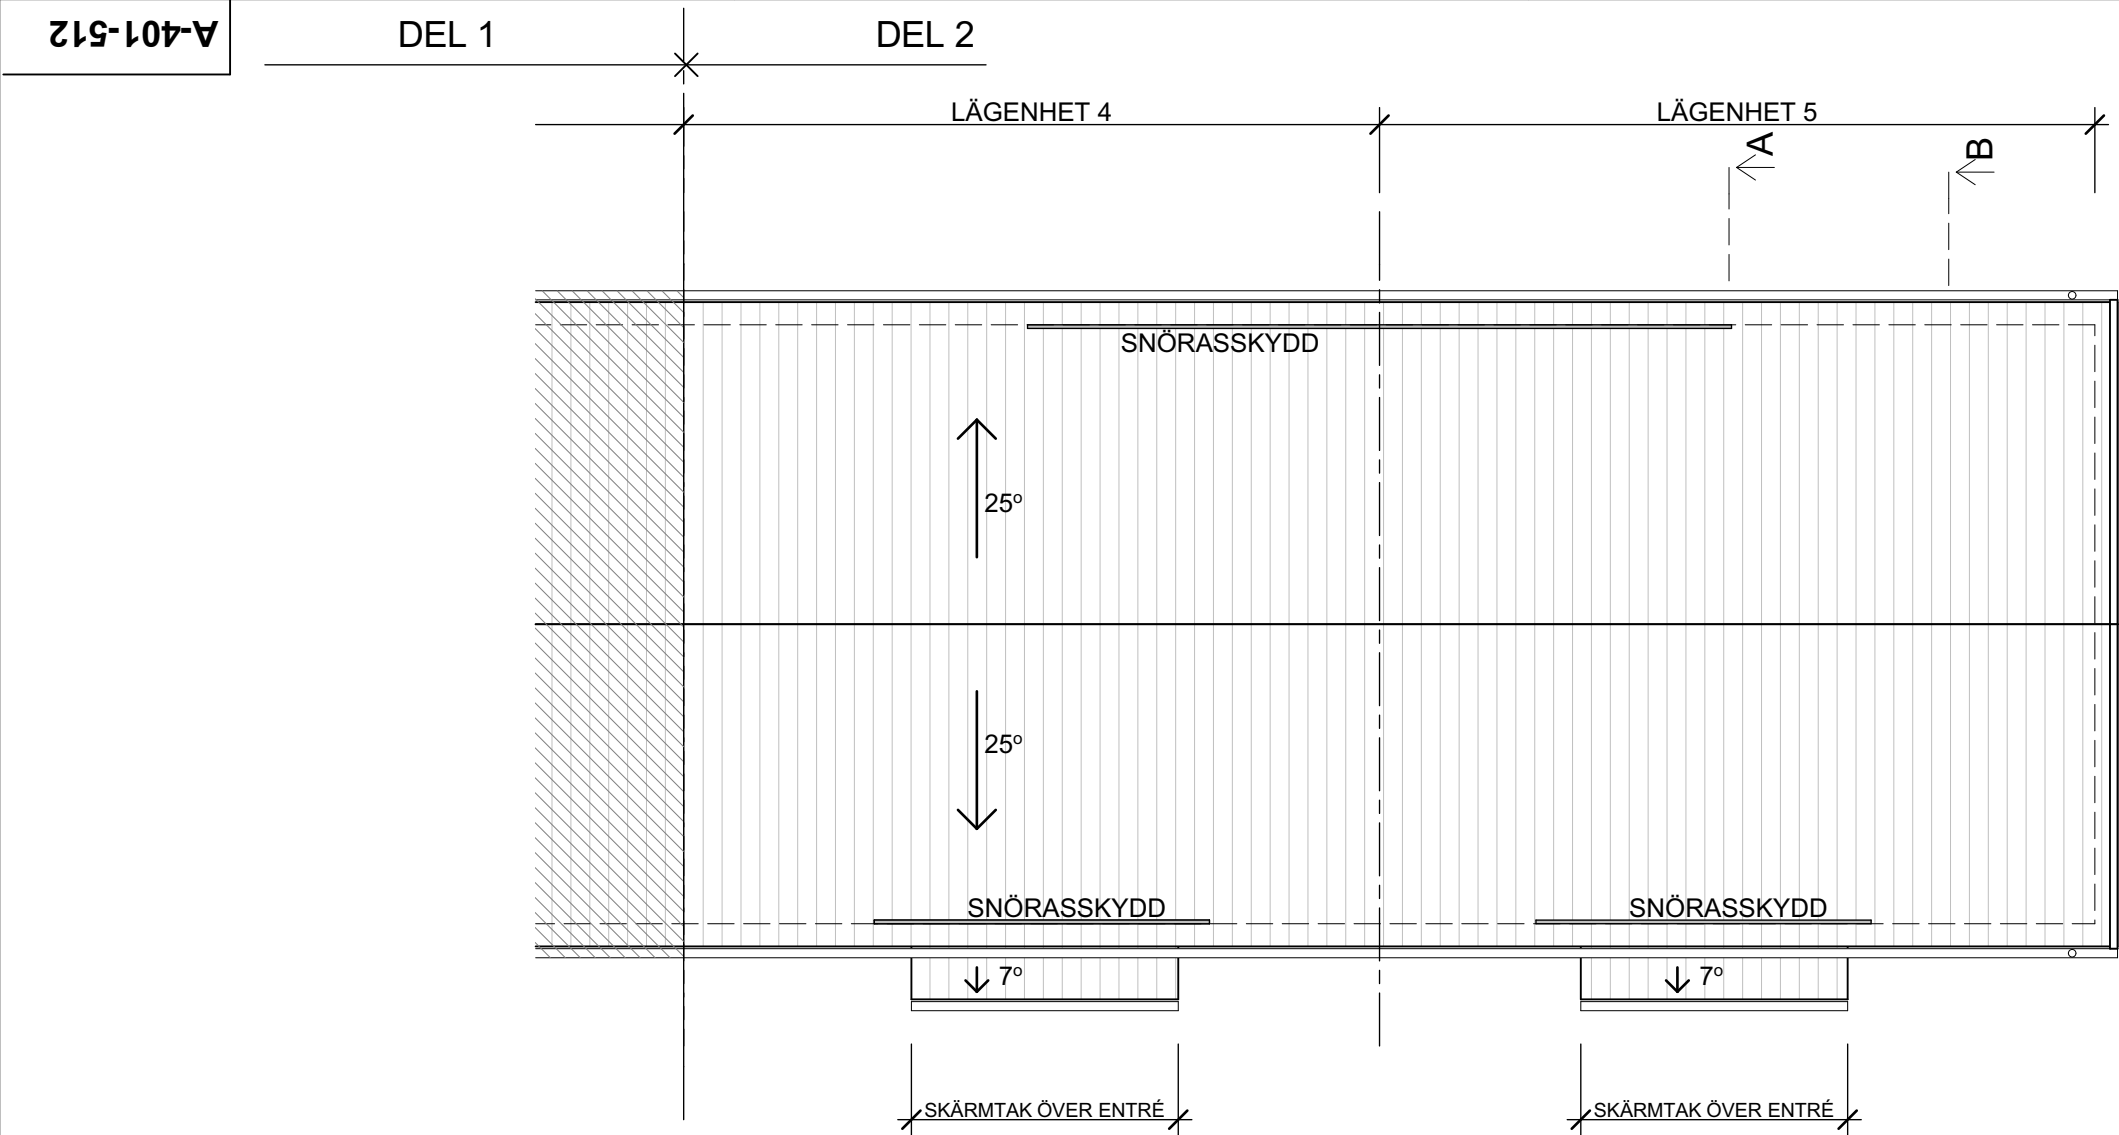


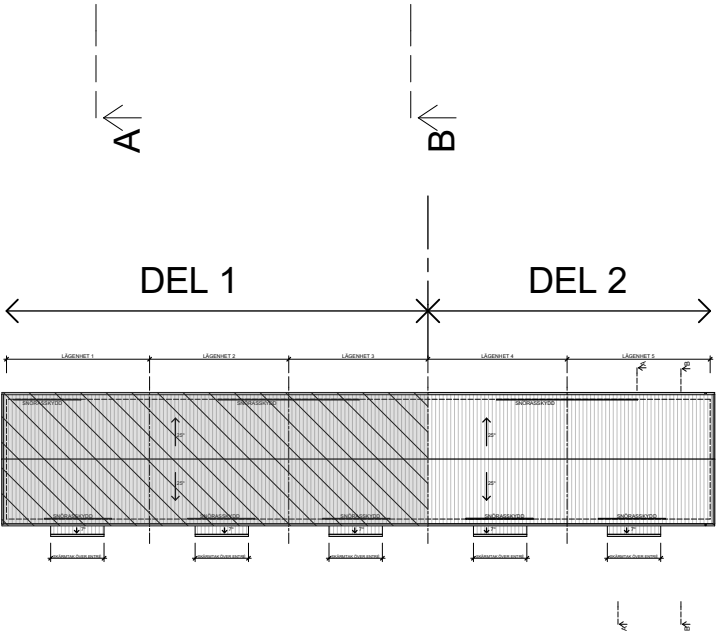

TAKPLAN DEL 2
SKALA 1:100

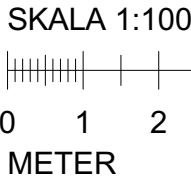

ÖVERSIKT
SKALA 1:500

BET	ANT	ÄNDRING AVSER	DATUM	SIGN
BYGGLOV				
BOSTADSMODULER I ÅKERSBERGA KV				
NYBYGGNAD				
☐ GE		MurbrygganFörvaltnings AB	08-540 662 22	
☒ A		Bleck Arkitekter AB	08-736 03 10	
UPPDRAGNR		KONSTR/ RITAD AV	HANDLÄGGARE	
-				
ANSVARIG				
BIRGITTA GREBIUS				
DATUM		REV./ REL. DATUM		
2016-04-18				
BOSTADSMODUL- 5 Lägenheter				
TAKPLAN DEL 2				
PLANER				
FORMAT	SKALA	NUMMER		BET
A1	1:100 (A3)	A-401-512		