



FÖRKLARINGAR
Alla mått anges i mm.


FÖRESKRIFTER
se ritning A-403-001

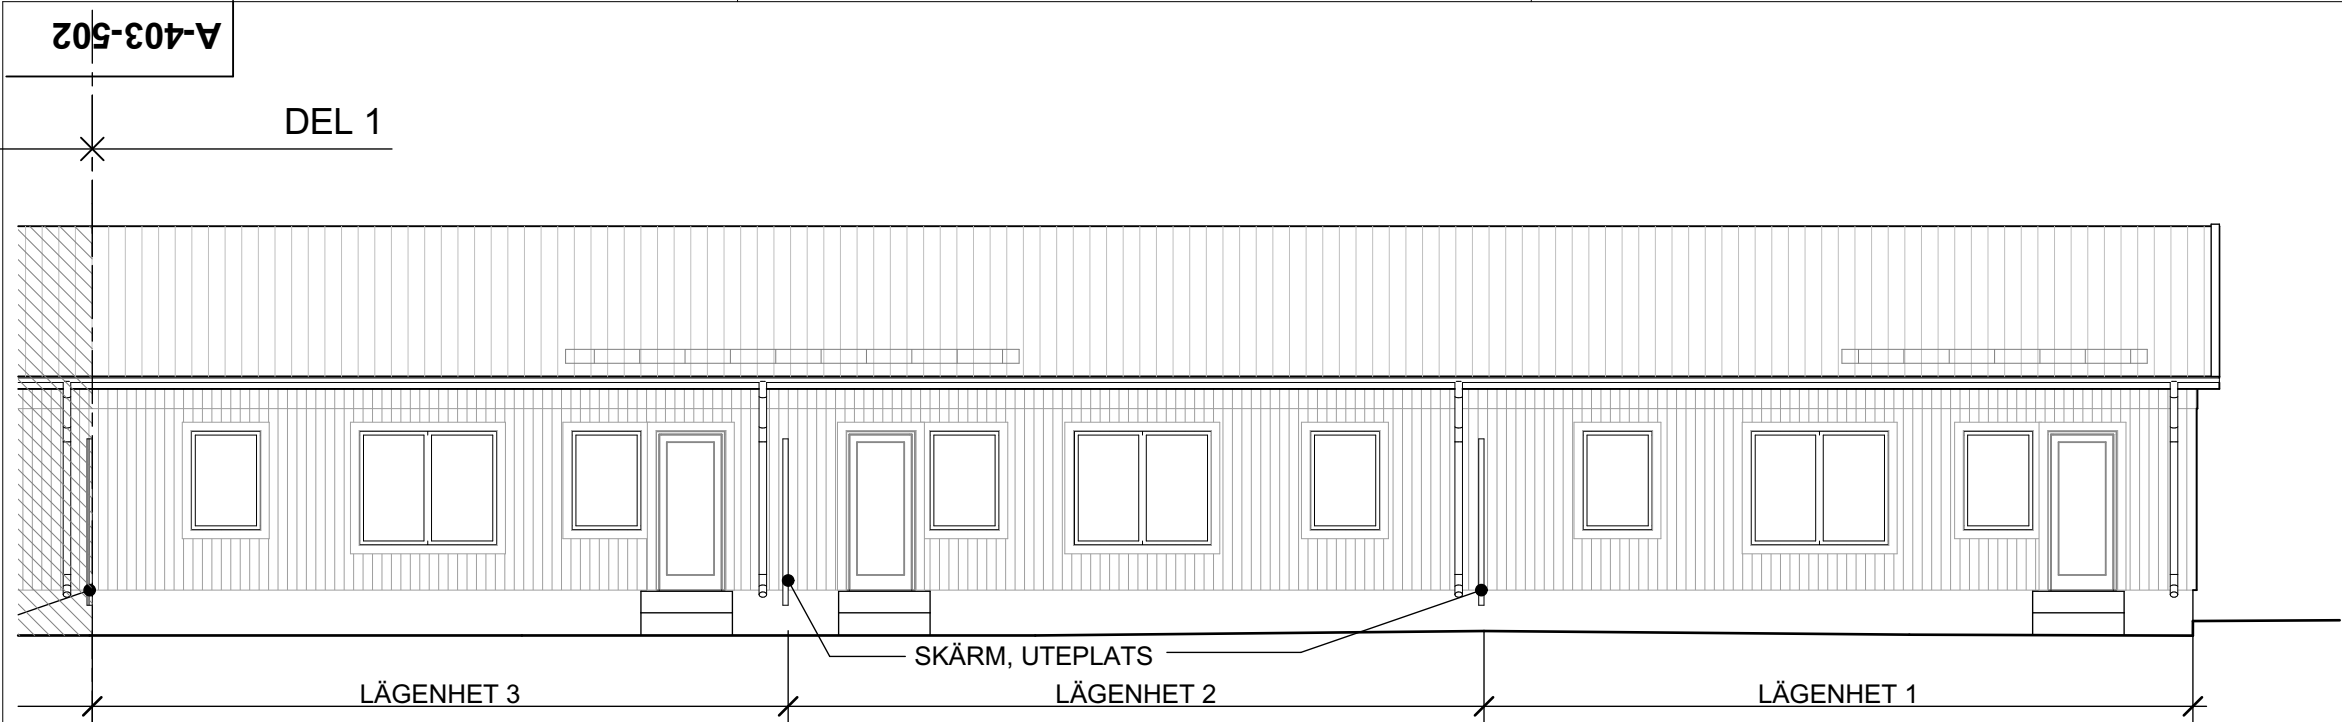

FASAD - UTEPLATSER

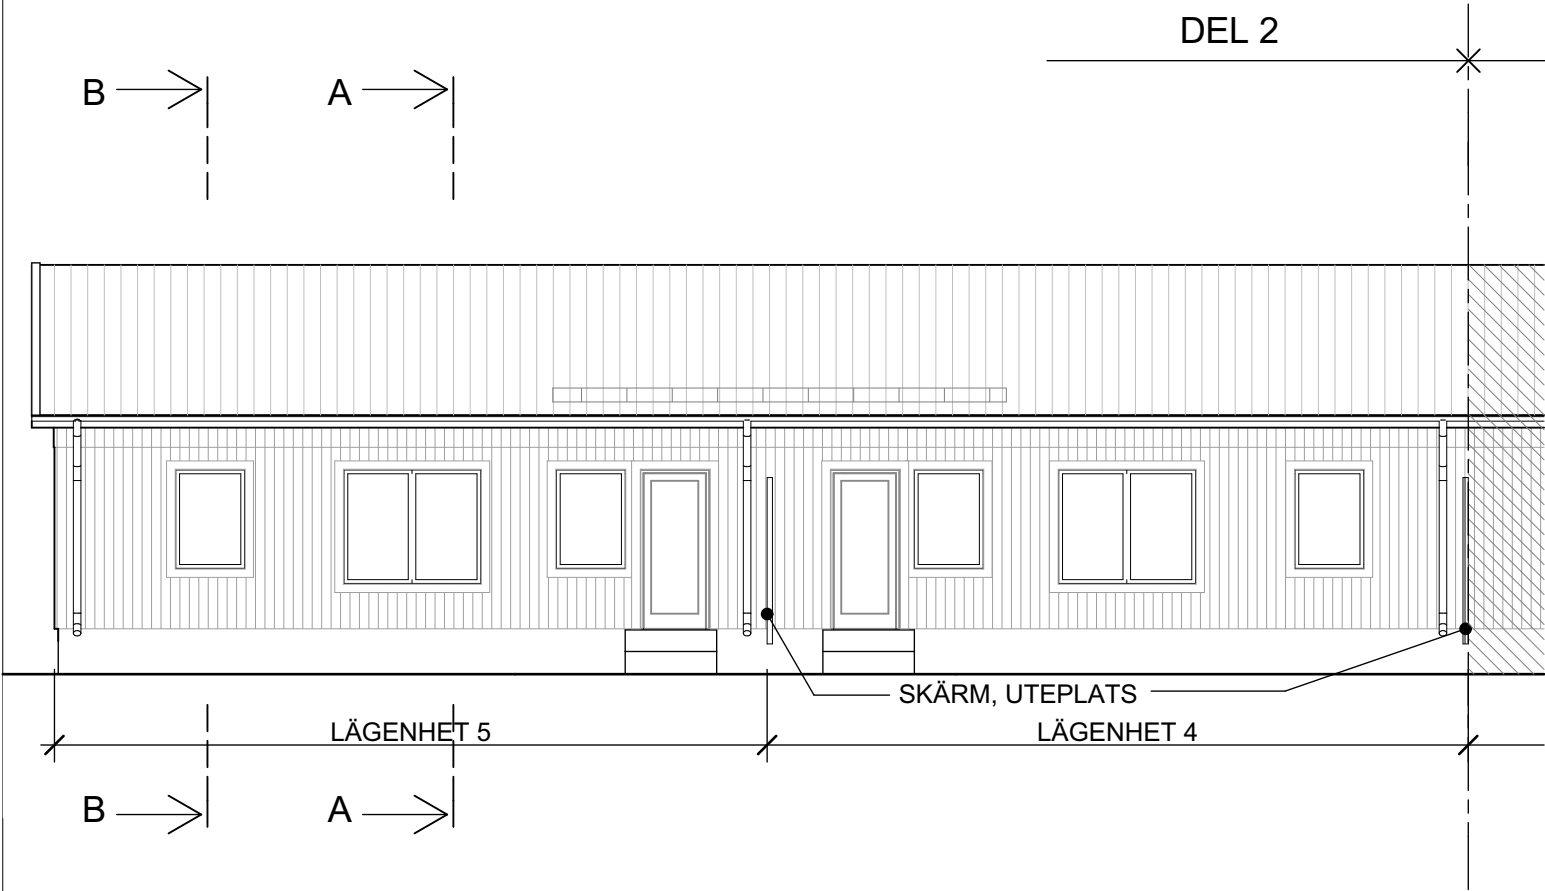

SKALA 1:100

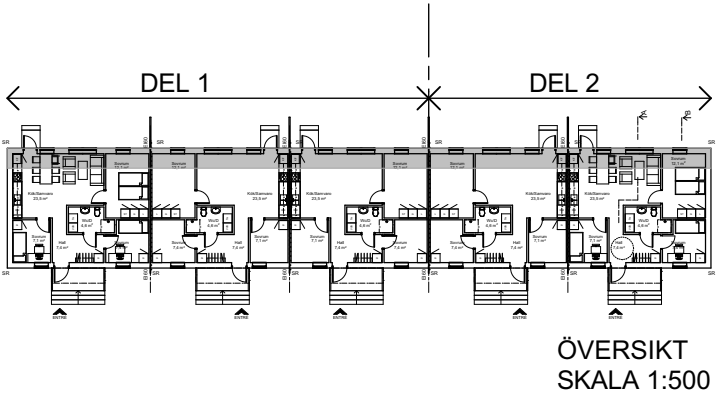

BET	ANT	ÄNDRING AVSER	DATUM	SIGN
BYGGLOV				
BOSTADSMODULER I ÅKERSBERGA KV				
NYBYGGNAD				
☐ GE MurbrygganFörvaltnings AB		08-540 662 22		
☒ A Bleck Arkitekter AB		08-736 03 10		
UPPDRAGNR		KONSTR/ RITAD AV	HANDLÄGGARE	
-				
ANSVARIG				
BIRGITTA GREBIUS				
DATUM		REV./ REL. DATUM		
2016-04-18				
BOSTADSMODUL- 5 Lägenheter				
FASAD UTEPLATSER				
FASADER				
FORMAT	SKALA	NUMMER		BET
A1	1:100 (A3)	A-403-502		