



1 VIND BEFINTLIG
1 : 100

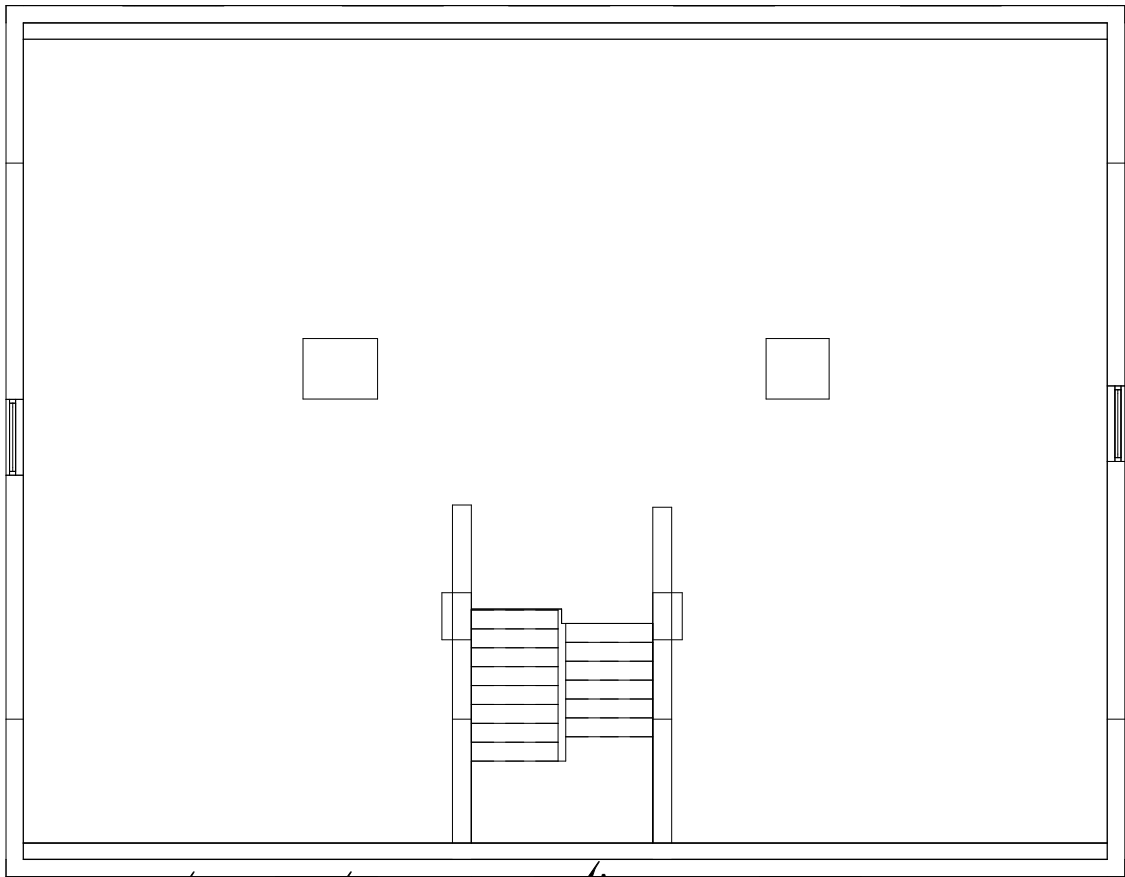

2 VIND NY
1 : 100

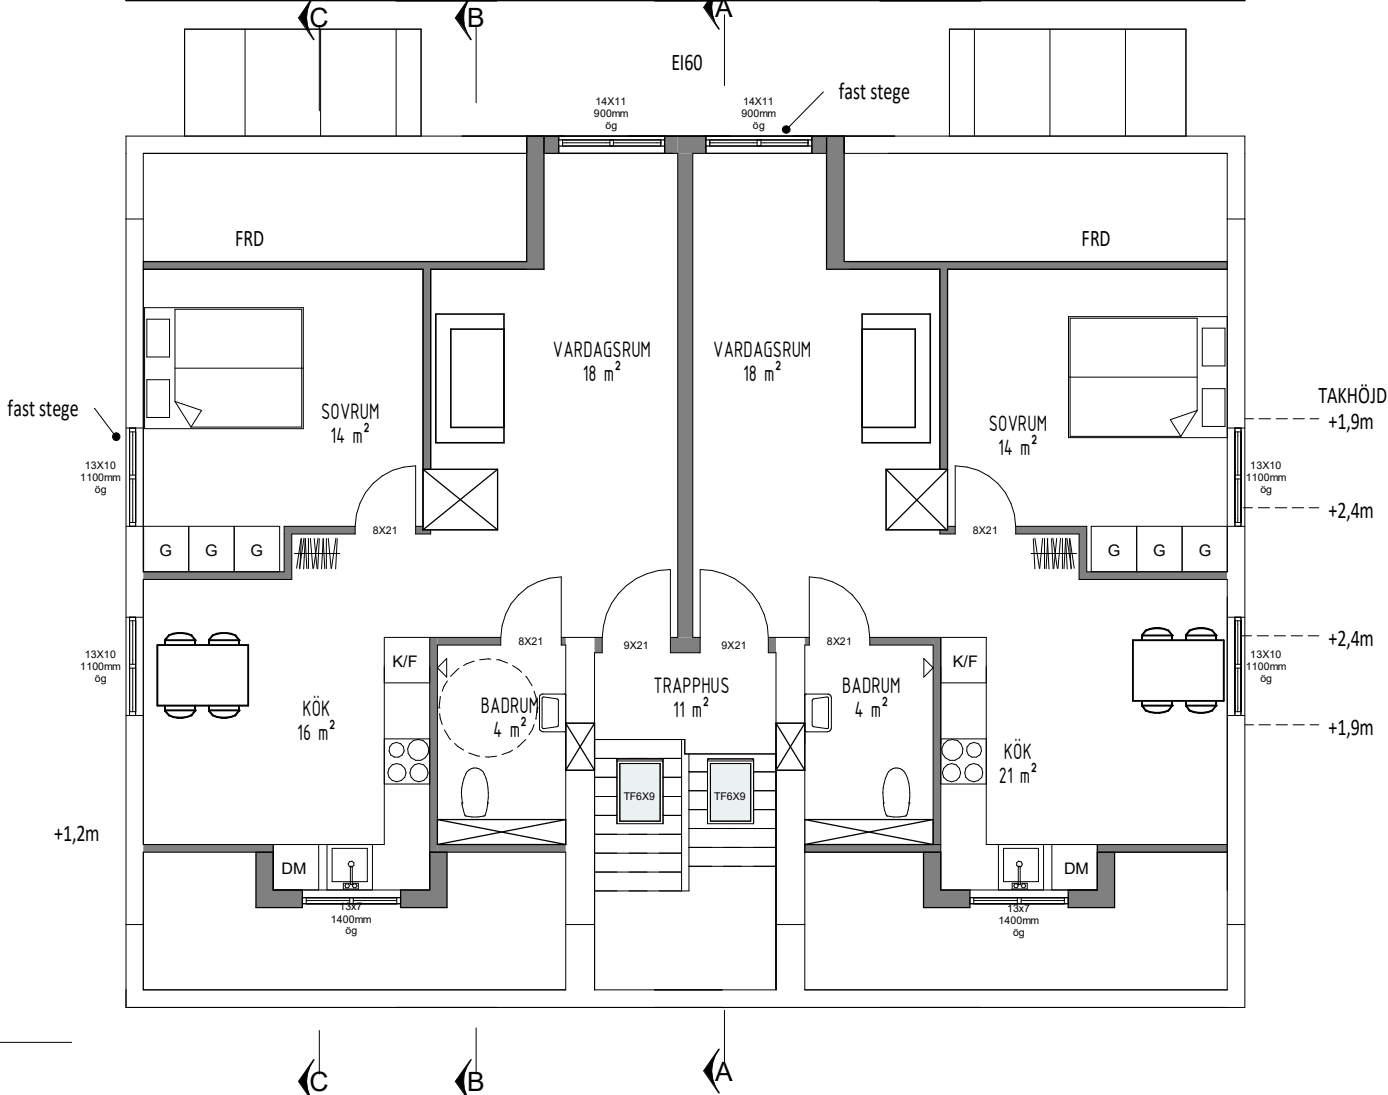


FÖRKLARINGAR

- | | |
|---------------------------|--------------------------|
| ID - Innerdörr | VVB - Varmvattenberedare |
| IGP - Inv. glasparti | FVP - Frånluftsvärmepump |
| YD - Ytterdörr | FVC - Fjärrvärmecentral |
| FF - Fast fönster | CDS - centraldammsugare |
| ÖF - Öppningsbart fönster | ELC - elcentral |
| FD - Fönsterdörr | FMS - fasadmätarskåp |
| TF = Takfönster | GD - gångdörr |
| | GVC - golvvärmecentral |
| FRD - FÖRRÅD | HDT - handdukstork |
| SKF - Skafferi | MMC - multimediacentral |
| KLK - Klädkammare | VFS - vattenfördelarskåp |
| TS - Torkskåp | VL - vindslucka |
| | VUK - vattenutkastare |
| S - Skåp | STR - stuprör |
| G - Garderob | VM - Vattenmätare |
| L - Linneskåp | |

- K - Kyl
F - Frys
U/Mu - Ugn/mikrovågsugn
DM - Diskmaskin
TM - Tvättmaskin
TT - Torktumlare
TS - Torkskåp

SAMTLIGA MÅTT ANGES I MILLIMETER

ALLA MÅTT KONTROLLERAS PÅ PLATS

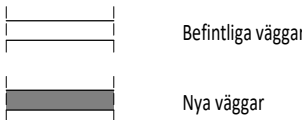

BYGGLOVSHANDLINGAR

Tillbyggnad+ombyggnad
Lingonet 11 - Örebro

Beställare: Johan

PLAN VIND

Datum: 2023/12/20
Ritad av: Author
Projektnummer: P2

Skala: 1 : 100(A3) Ritningsnr.: A-40.1-002