


1

KALLÄRE BEFINTLIG


1 : 100

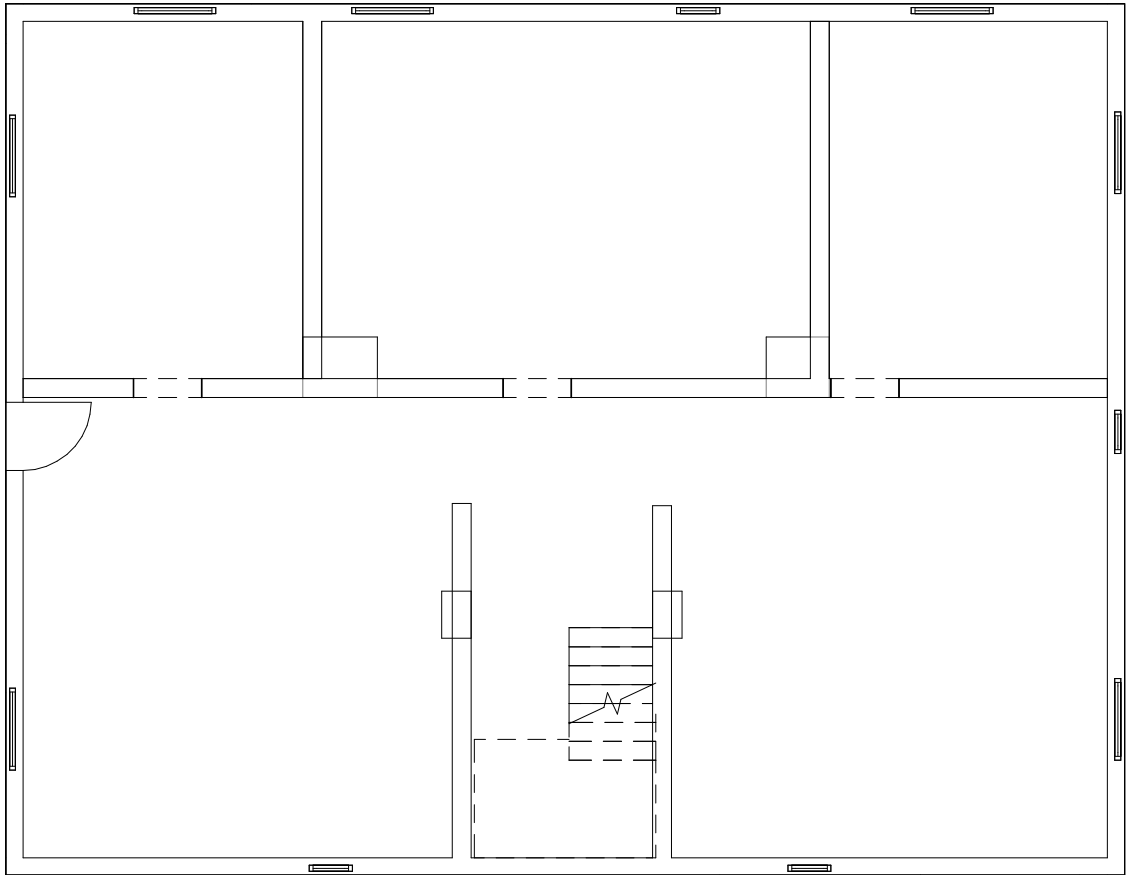

2

KÄLLARE NY

1 : 100

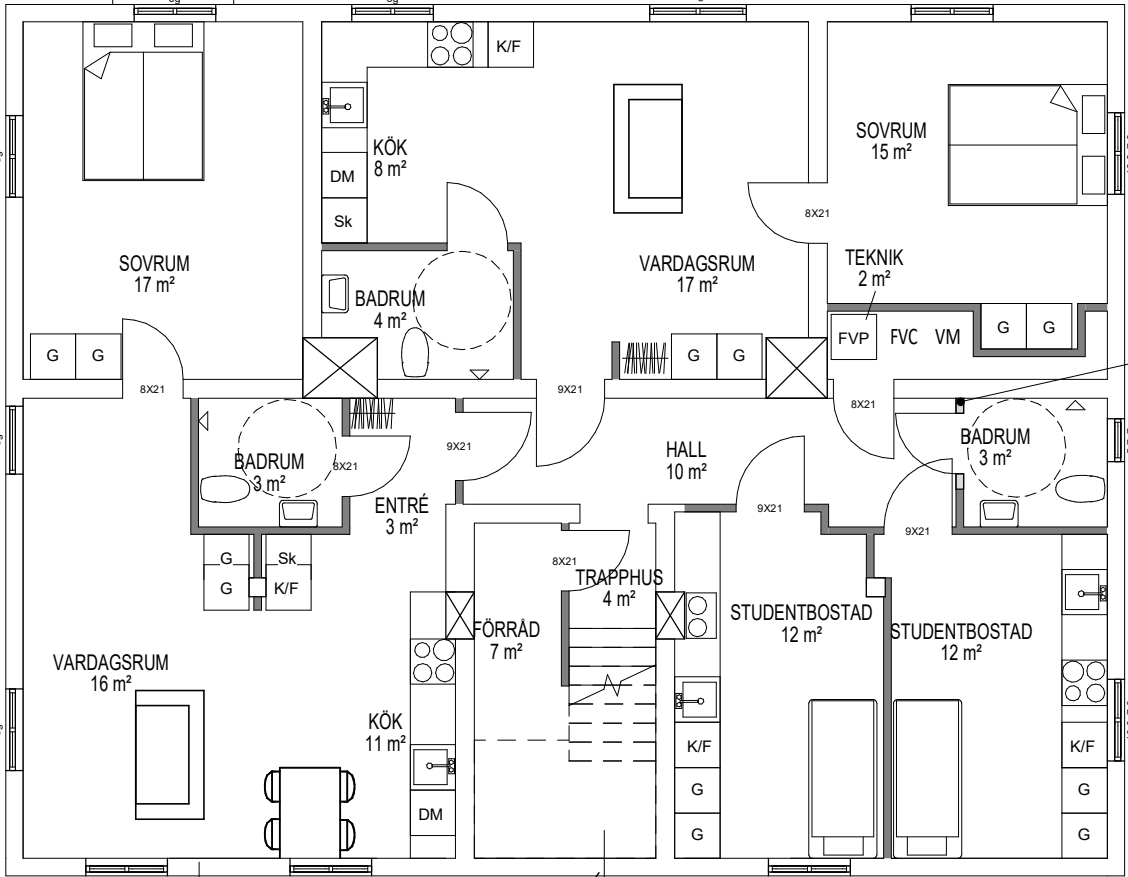


FÖRKLARINGAR

ID - Innerdörr	VVB - Varmvattenberedare
IGP - Inv. glasparti	FVP - Frånluftsvärmepump
YD - Ytterdörr	FVC - Fjärrvärmecentral
FF - Fast fönster	CDS - centraldammsugare
ÖF - Öppningsbart fönster	ELC - elcentral
FD - Fönsterdörr	FMS - fasadmätarskåp
TF - Takfönster	GD - gångdörr
	GVC - golvvärmecentral
FRD - FÖRRÅD	HDT - handdukstork
SKF - Skafferi	MMC - multimediacentral
KLK - Klädkammare	VFS - vattenfördelarskåp
TS - Torkskåp	VL - vindslucka
	VUK - vattenutkastare
S - Skåp	STR - stuprör
G - Garderob	VM - Vattenmätare
L - Linneskåp	

K - Kyl
F - Frys
U/Mu - Ugn/mikrovågsugn
DM - Diskmaskin
TM - Tvättmaskin
TT - Torktumlare
TS - Torkskåp

SAMTLIGA MÅTT ANGES I MILLIMETER

ALLA MÅTT KONTROLLERAS PÅ PLATS

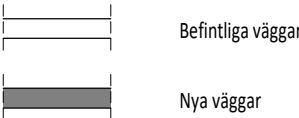

BYGGLOVSHANDLINGAR

Tillbyggnad+ombyggnad
Lingonet 11 - Örebro

Beställare: Johan

PLAN KÄLLARE

Datum: 2023/10/18
Ritad av: Arne Stenger
Projektnummer: P2

Skala: 1 : 100(A3) Ritningsnr.: A-40.1-001