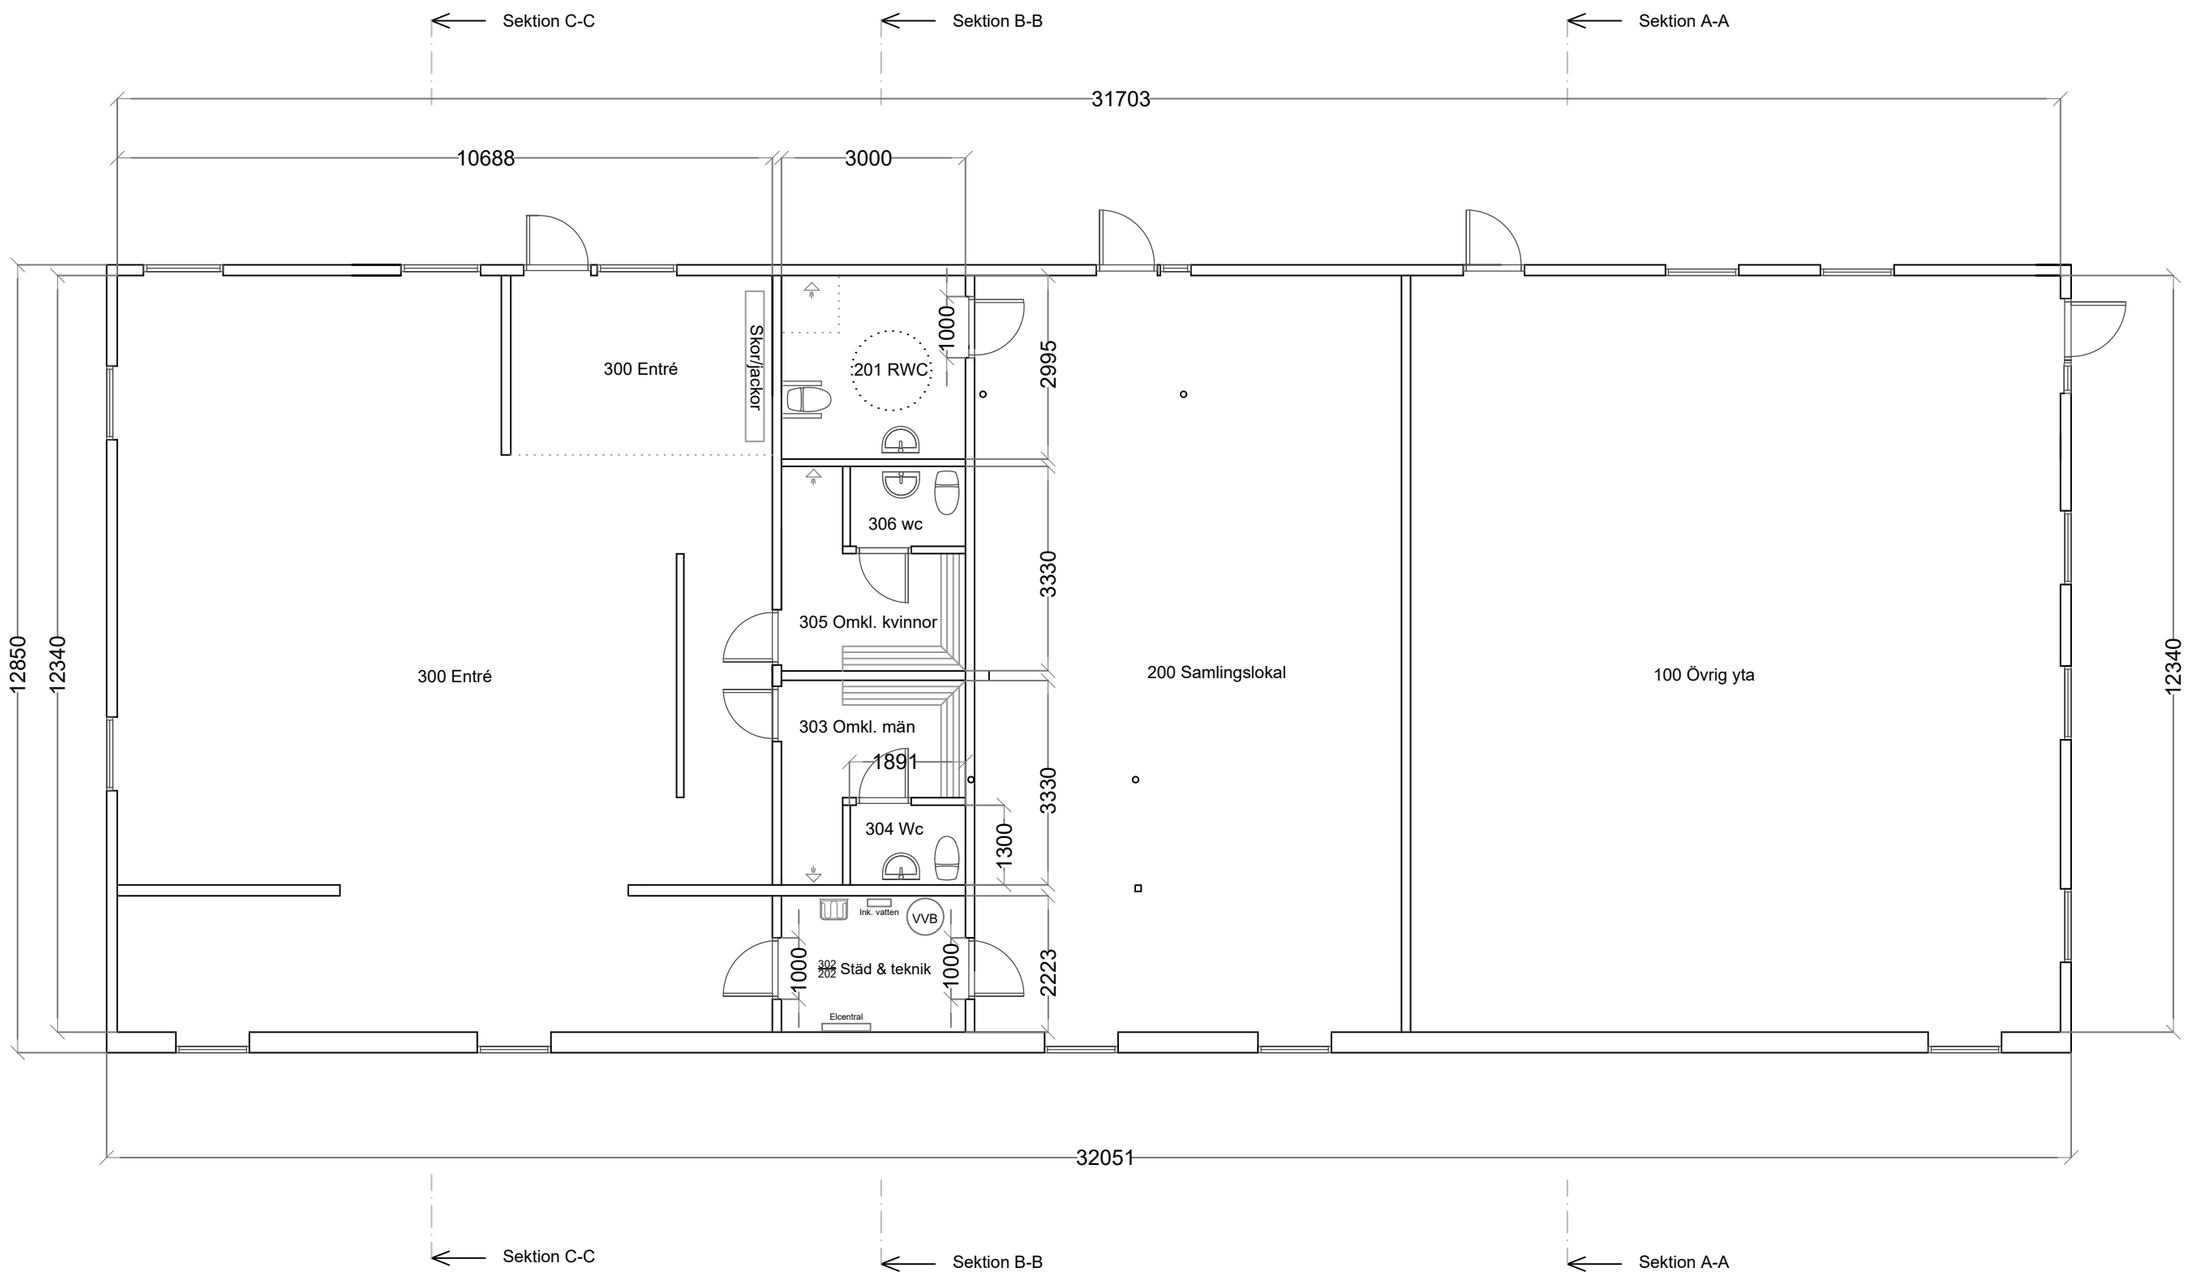

BET	ÄNDRINGEN AVSER	SIGN	DATUM

FÖRFRÅGNINGSUNDERLAG

UPPDRAGSNUMMER	RITAD AV
	RONNIE NILSSON
DATUM	ANSVARIG
2023-01-08	

Planritning 122:an

SKALA	NUMMER	BET
1:100 (A3)		