
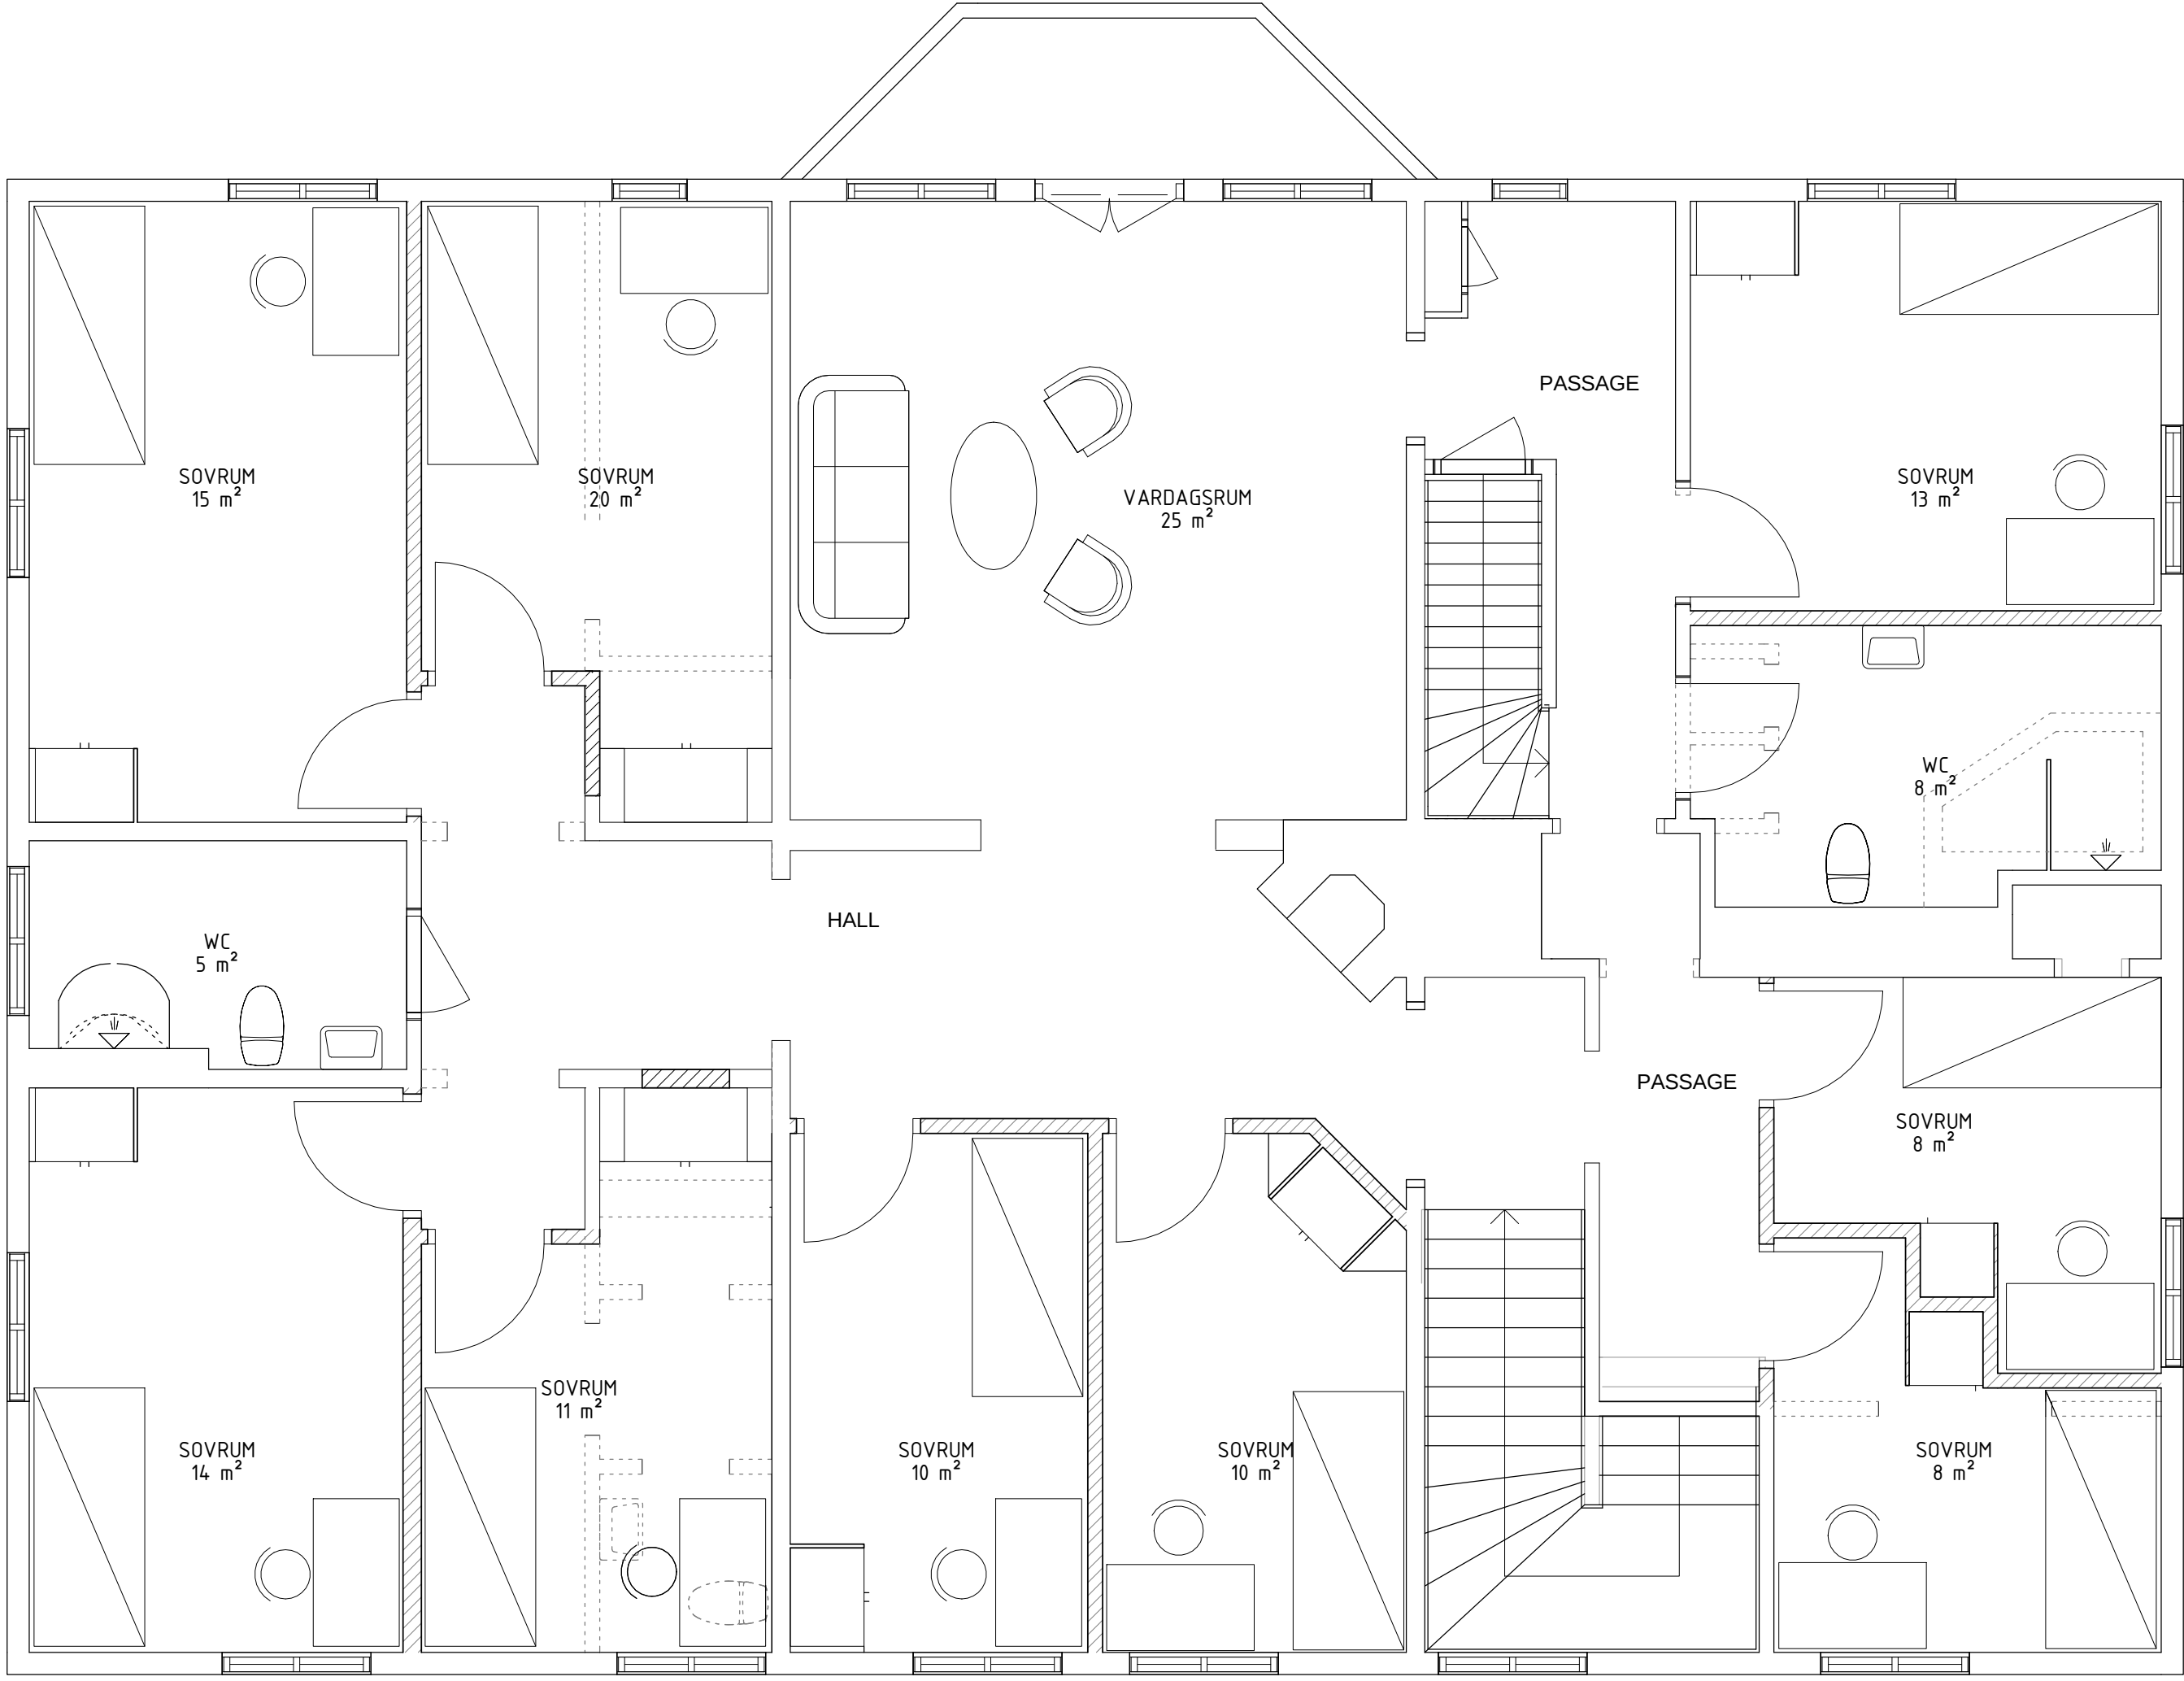


FÖRKLARINGAR

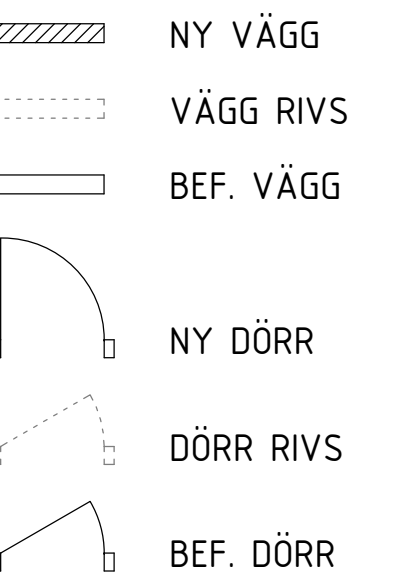

NO	AVST	ARBETSDAGENS KÄLLE	SIDAN	SKATTEN
IVO-ÖSÖKAN				
GEMENSKAPSKAPBOENDE				
ODENGATAN 26, SANDVIKEN				
				
Kyrkogatan 23, 803 11 Gävle Tel: 026 - 54 18 40				
UPPERAGNING		RITAD/KONS/FR. AV	HANDLÄGGARE	
1601800,01		A. CORDA	A.J.DAHLSTEN	
EDLUT		ANSVARIG		
2016-04-28		ANNE J. DAHLSTEN		
OMBYGGNAD TILL GEMENSKAPSKAPBOENDE				
PLAN 2				
SKALA		NUMMER		BET
1:50(A1), 1:100(A3)		A-4.0.1-030		