


MÄNNSKORPANEL TFA-3

TRAPP AV MÄRMOR, JÄRN- OCH TRÄRÄCKE
RÖKGASINDIKERING

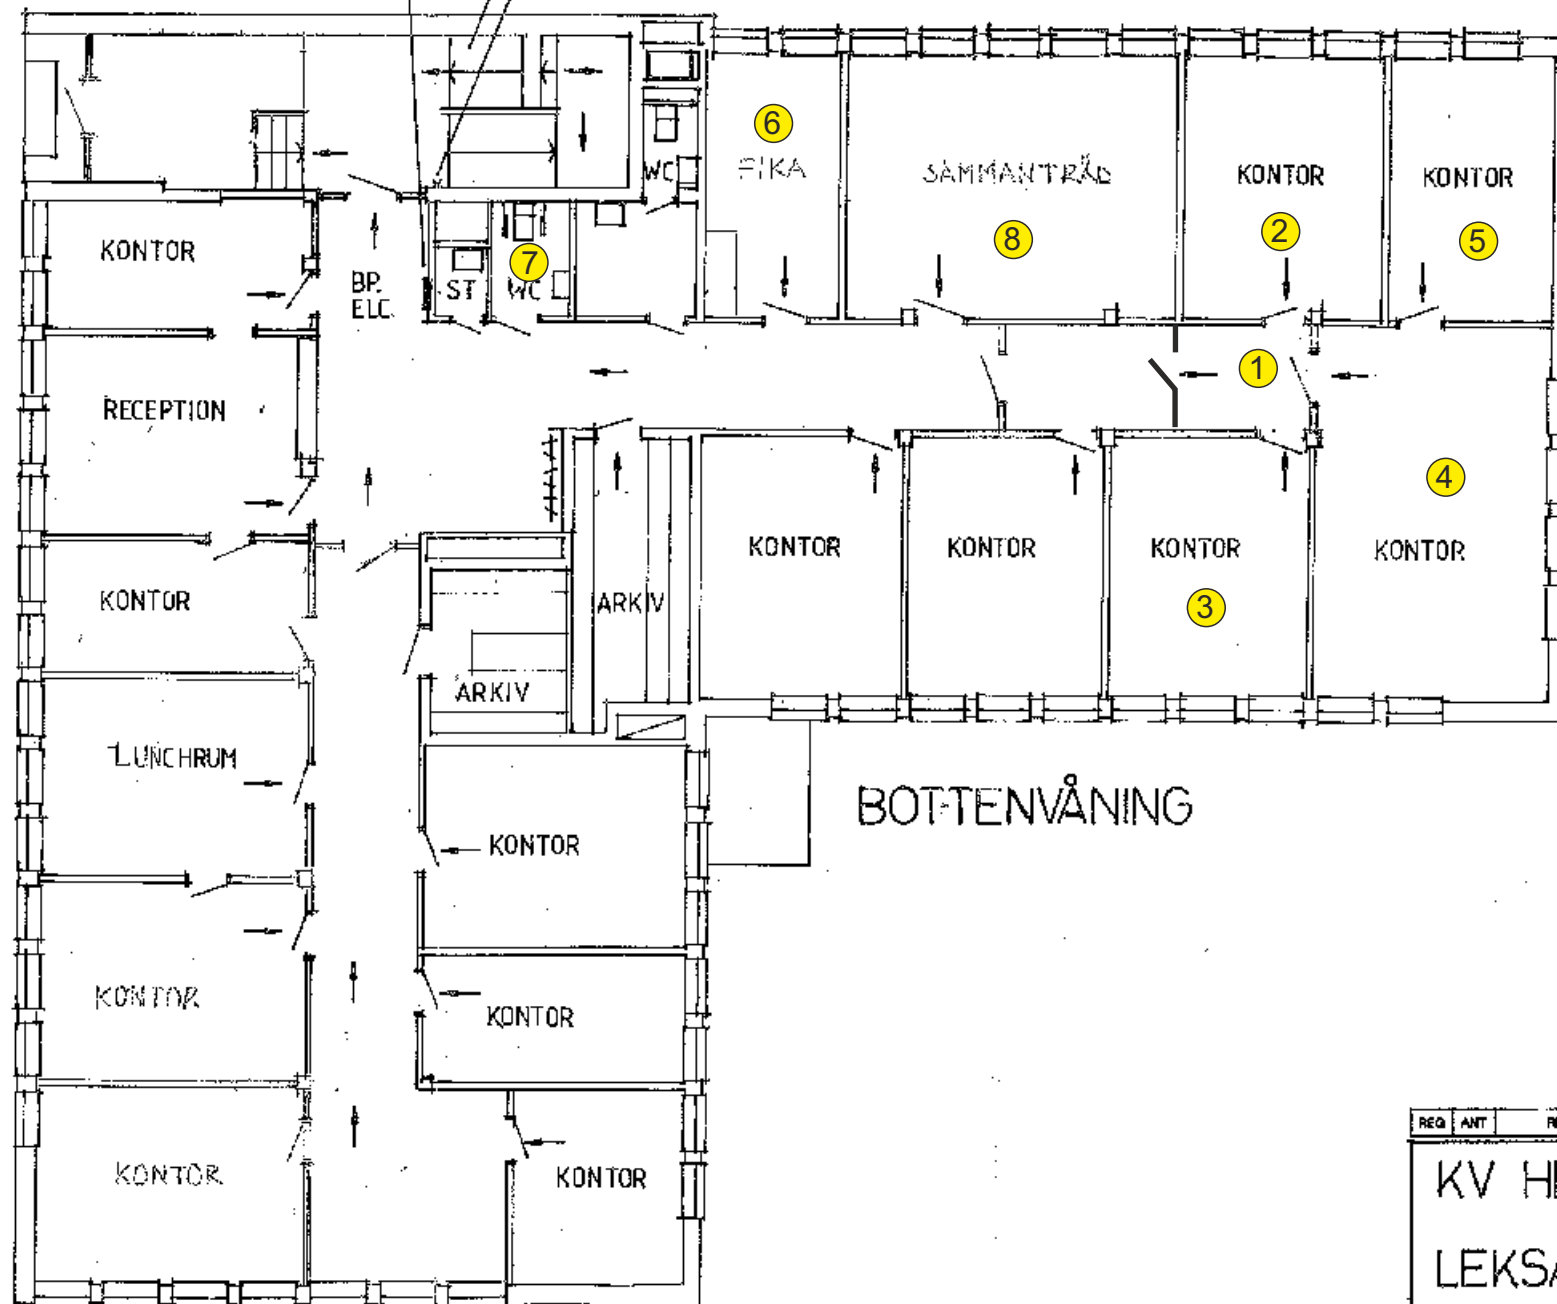

GENERELLT:

KÖR:

TAK: GLESPANEL
VÄGGAR: MÅLAD VÄV
PÅ GIPS OCH TRÄREGULAR
GOLV: PLASTMATTOR

ÖVRIGA RUM:

PUTSADE TAK

BOTTENVÅNING

REG	ANT	REGISTRERINGEN AVSER	SIGN	DATUM
KV HEDBYS NR12				
LEKSANDSNORET				
SKALA 1:100				
2014 02 04		<i>[Signature]</i>		