Villan

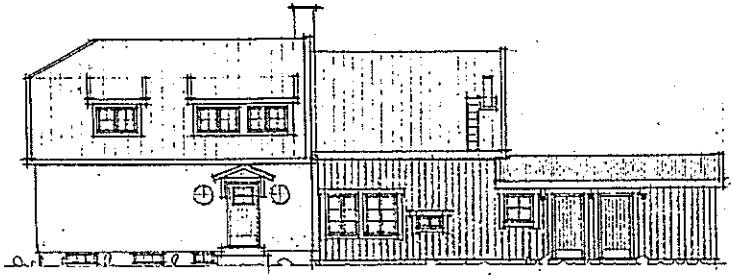

EXT. REF. OMBYGGES TILLBYGGNAD.

FASAD MOT ÖSTER.

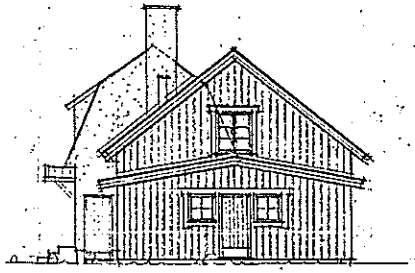

FASAD MOT NORR.

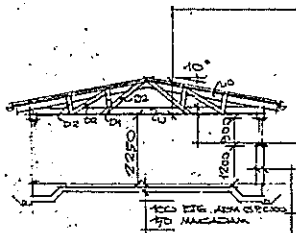

SEKTION. (TILL).

YTTERTAK:
TEMPERTOLDPRÄGLAD PLÅT,
LÄKT 34×70 C 600,
TELJODUK (BRÄNNTRÄMPU SÖKER)

TAKSTOL. SNÖL. 2,0 kN/M²
MELLAN AVSTÅT C/C 0,90
UNDERRAM U. 50×225
ÖVERRAM O. 50×175
DUBBLA STÖD D1. 50×100
DUBBLA STÖD D2. 25×100

150 MINULL MED VINDSKYDD,
0,2 PLASTFOLIE,
23×70 GIPSPANEL C600,
13 GIPSSKIVOR.

YTTERVÄGG:
23×45 LÄKT,
23×145 PANEL,
23×70 HOR. SPIKREGLAR C600,
13 ASFABOARD
45×95 VERT. REGL. C 600

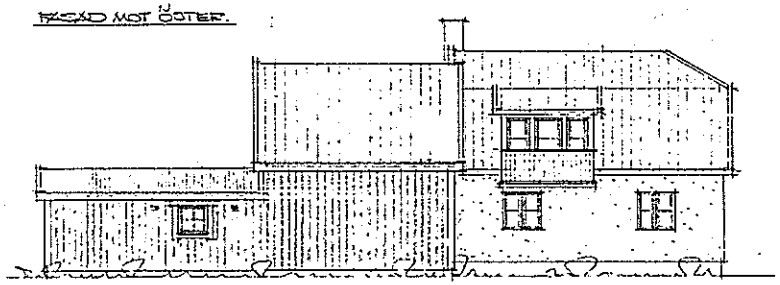

FASAD MOT VÄSTER.

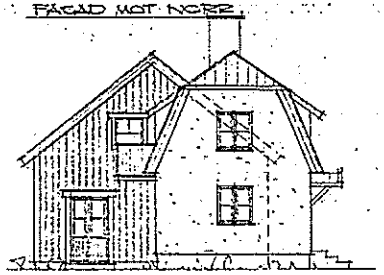

FASAD MOT SÖDER

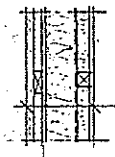

SKALA 1:10

YTTERVÄGG EFT. FÖRRÅDSHUS TILL OMBYGGES.
NY LÄKT, 23×145 VERT. PANEL,
23×70 HOR. SPIKREGLAR C600.
13 ASFABOARD
EFT. REGELSTOMME 100×100
NYTT: 100 MINULL.
0,2 PLASTFOLIE.
45×45 REGL. C600,
45 MINULL,
13 GIPSSKIVOR.

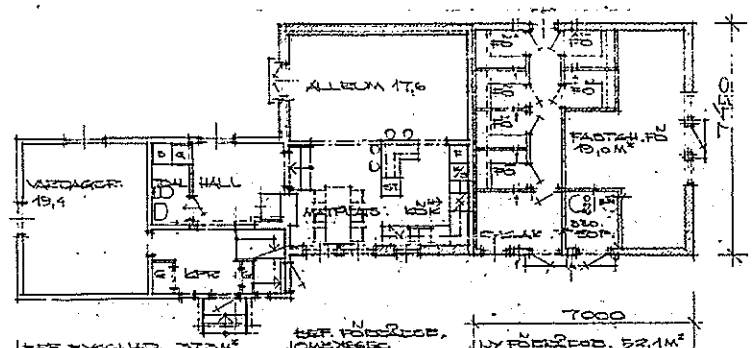

SOTTEJPLAN

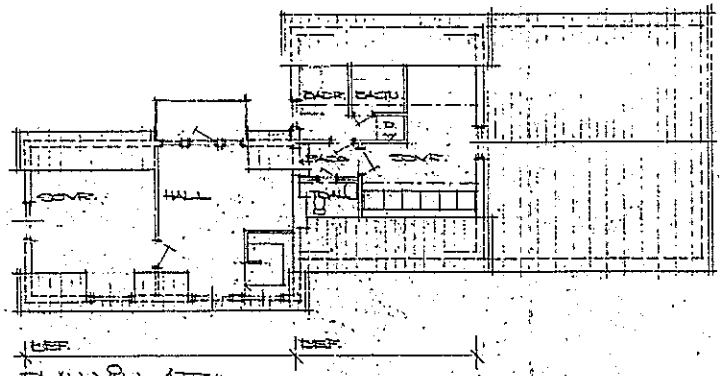

PLAN VÅN 1TR.

EKSJÖ KOMMUN
BYGGNADSNÄMNDEN
1983 03 10 B3-127

EKSJÖ KOMMUN
BYGGNADSNÄMNDEN
1983 06 06 ST 8096

KV. KAPLANEN 6
EKSJÖ KOMMUN.
FÖRSLAG TILL OM- OCH TILLB
AV BOSTADSHUS O FÖRRÅD.
SKALA 1:100.
1983-05-04.

REPROGRAFICENTRALEN KALMAR 63 NG247 16 X 27 360