

NYBYGGNADSKARTA

över LODJURET 5
i Jönköpings kommun
med adress: Ståhlgatan 9, kommundel Husvarna
Upprättad av: STADSBYGGNADSKONTORET, Lantmäteriavdelningen 2022-08-19


Eva Svanberg

Skala: 1:500
Höjdsystem RH2000
Koordinatsystem SWEREF99 13 30

Stadsplanen är antagen 1945-03-23
Planbestämmelser bifogas
Genomförandetiden har gått ut
Fastigheten överensstämmer med planen

Area: 1014 kvm

Nivåkurvor enligt kartdatabasens visning

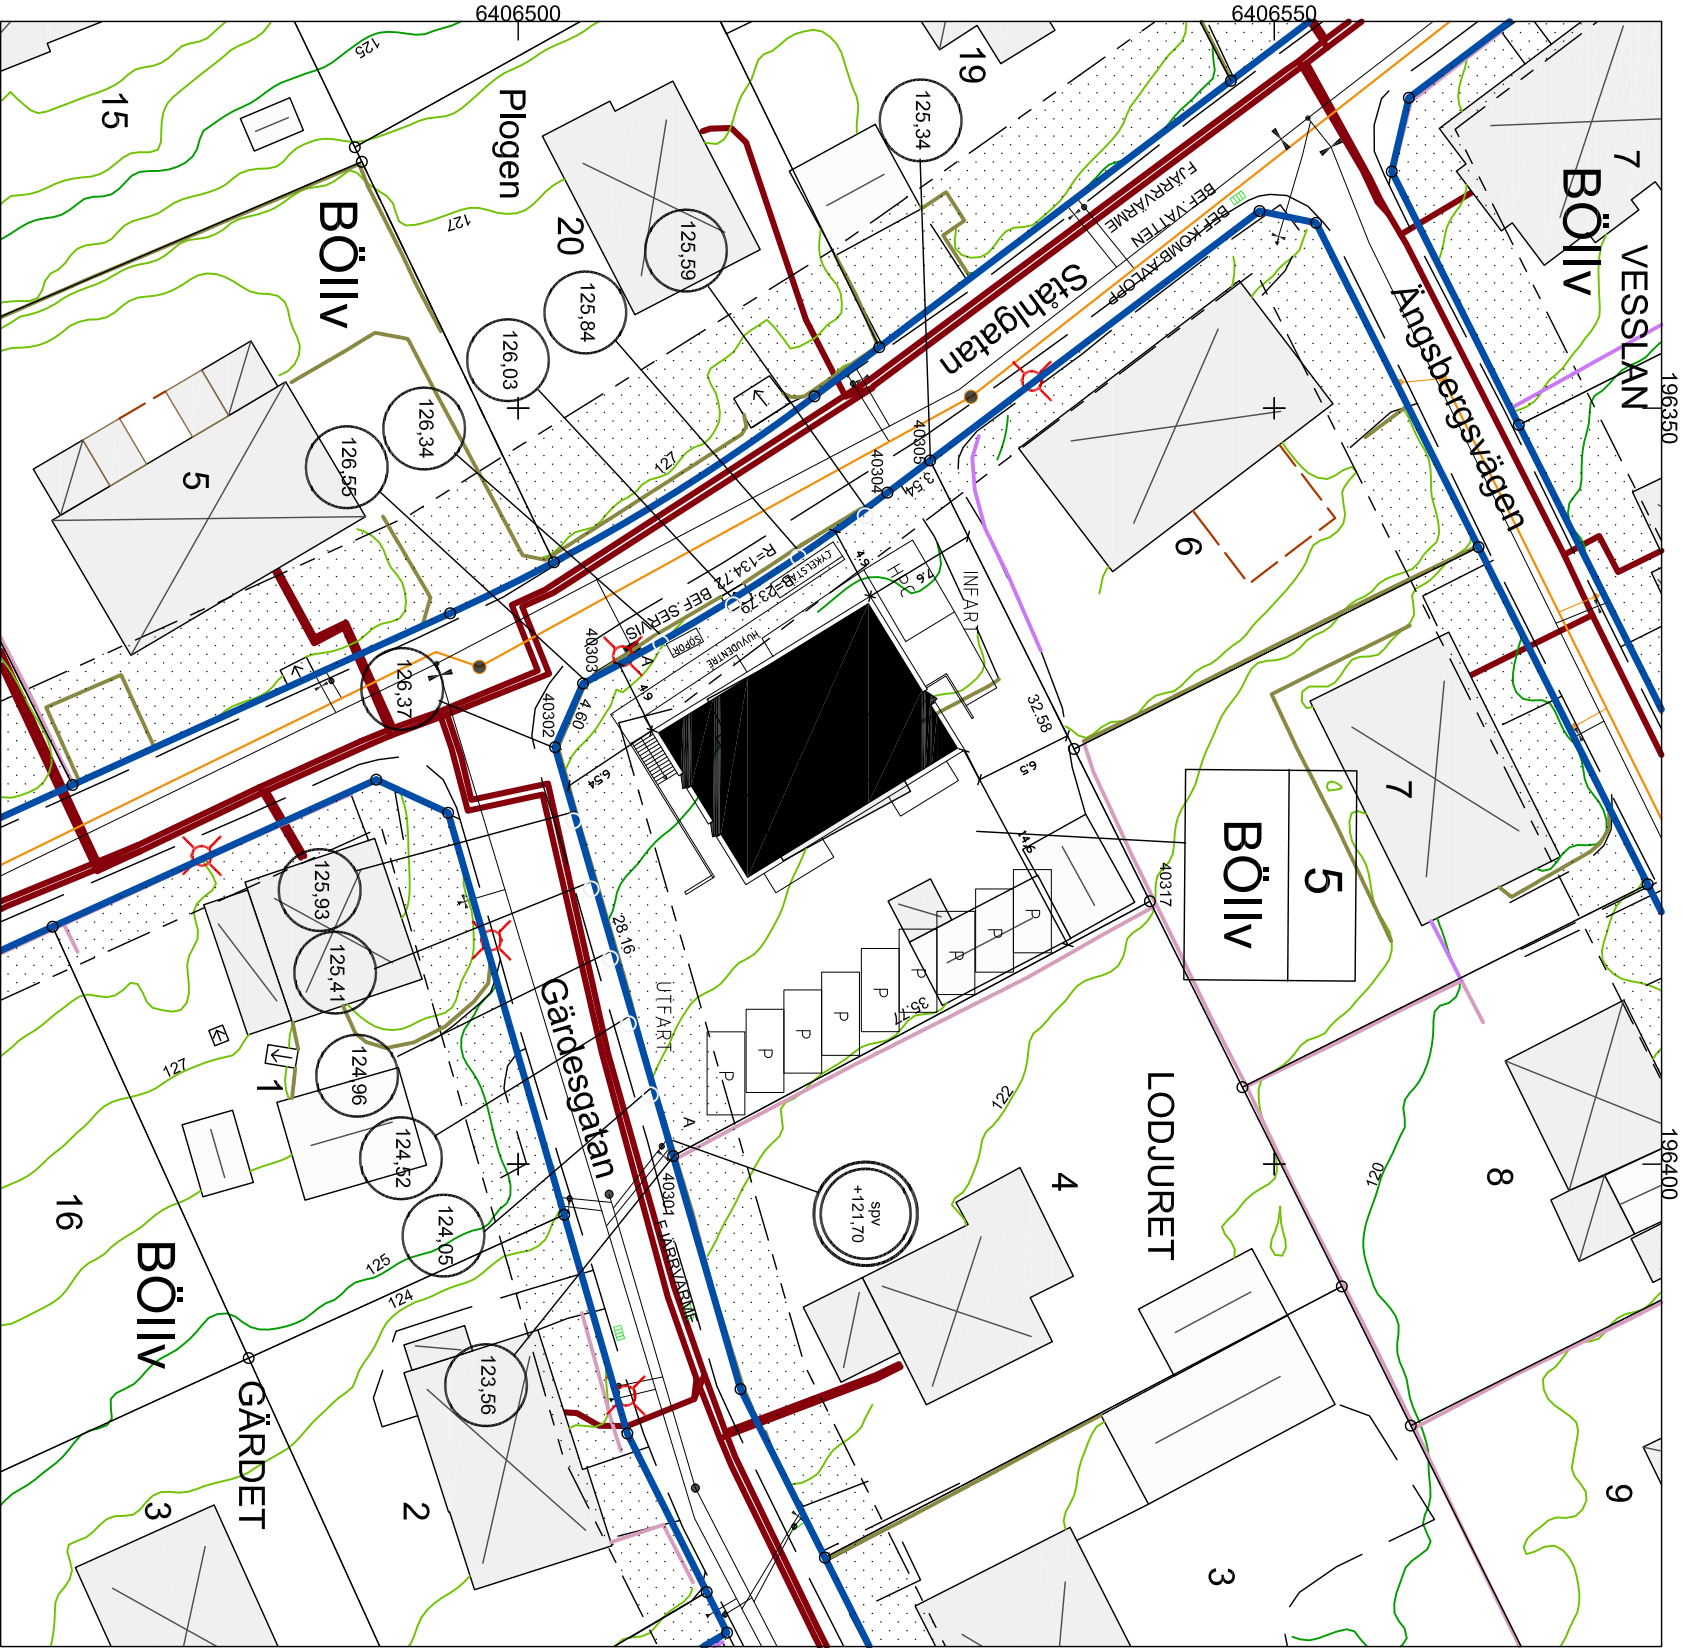

TEKNISKA KONTORET

VA

Inkopplingshöjd för spill- och regnvattenledningar är angivna inom dubbel cirkel
Ovanstående höjder skall vara gällande för bestämmande av sockelhöjd
Spillvattenledningens uppdämningshöjd vid servisavgreningen + 122,2 m vid punkt A
Dagvattenledningens uppdämningshöjd vid servisavgreningen + m vid punkt A
Nivåskillnad mellan reservoars lågvattentyta (lägsta trycknivå hydroforstation) och vattenledning i gata 48 m

GATA

Gatuhöjder är angivna inom enkel cirkel och avser färdig gata

MARK och EXPLOATERING

Gatukostnader ska betalas
~~belastar för närvarande inte fastigheten/erna~~

~~Markövertätningsavtal finns / ska träffas.~~
~~Exploateringsavtal finns / ska träffas.~~

0 10 20 Meter

Mätin. Granskn. Rit. Eva


N22-0219

FÖRKLARINGAR

FÖRESKRIFTER
ALLA MÅTT KONTROLLERAS PÅ
PLATS. RESERVATIONER FÖR
FELSKRIVNING.

ALLA ÄNDRINGAR TAS EFTER
SAMTAL OCH RÅDGIVNING MED
KONSTRUKTÖR.

RITNINGAR FÅR EJ ANVÄNDAS
AV TREDJE PART, RÄTTIGHETER
RESERVERADE.

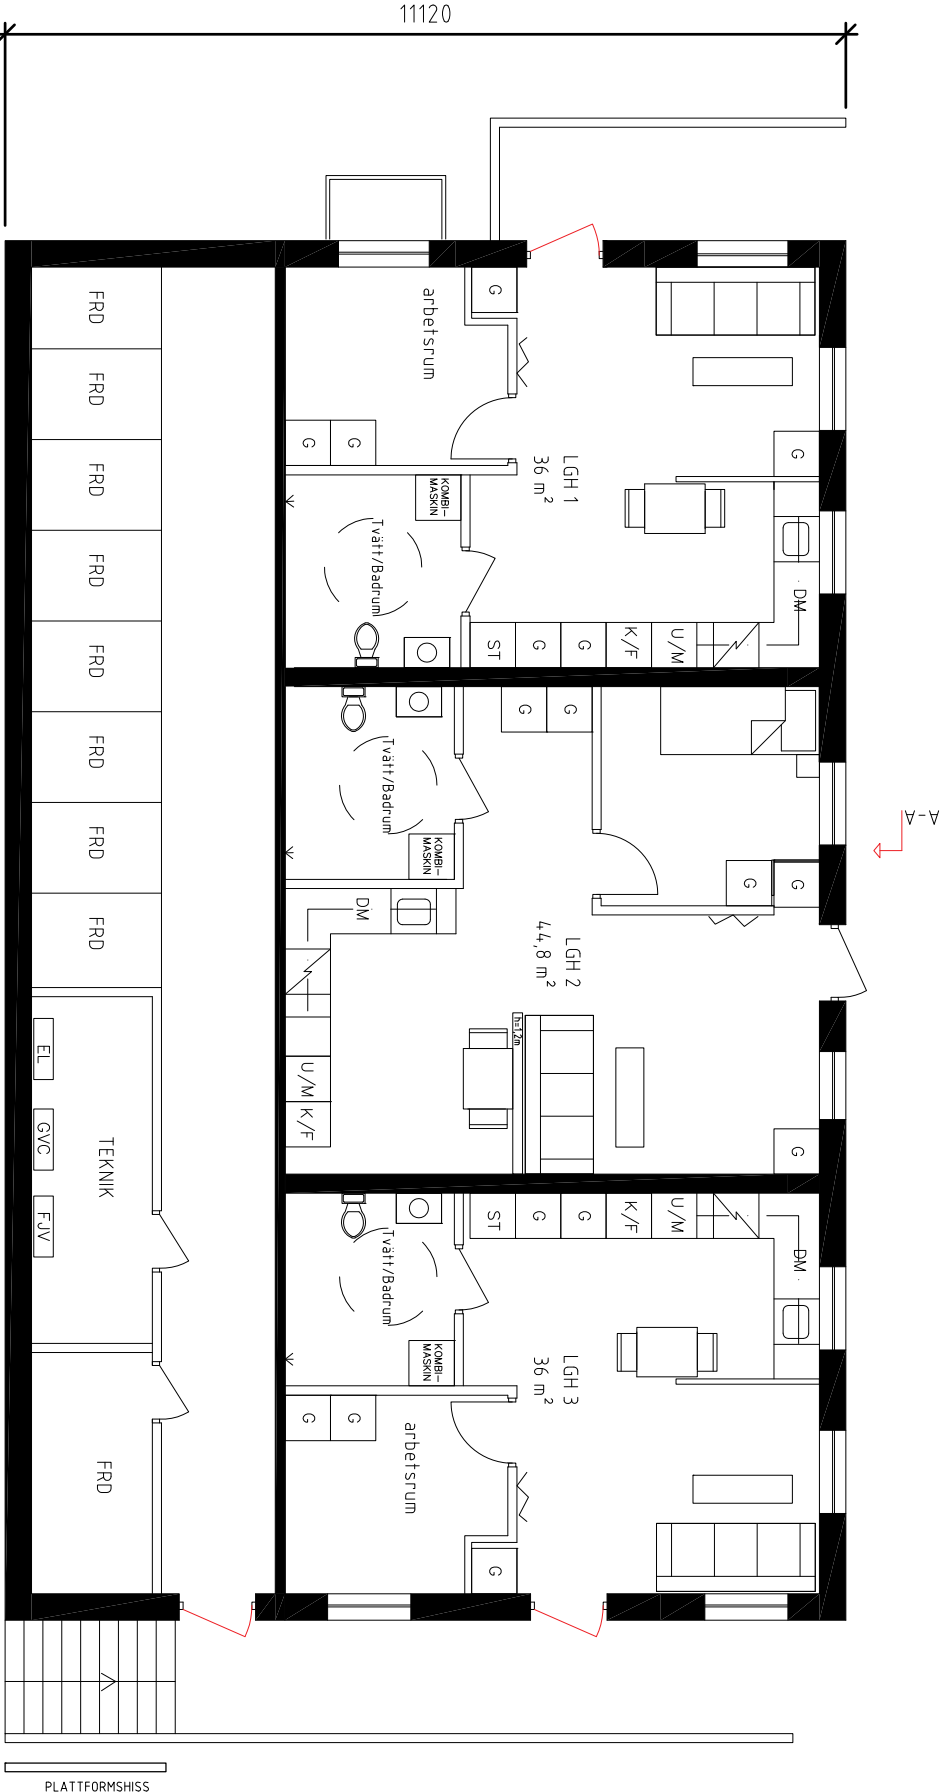

SUTTERÅNGPLAN

18250

11120

PLATTFORMSHISS

BET	ANT	ANMÄRKNING	ÅRSER	SIGN	DATUM
BYGGLOVSHANDLING					

LÖDjuret 5 Jönköping					
-------------------------	--	--	--	--	--


UPPDRAG NR	21100	BYGG AV	AS	HANDLAGARE	
BYGG AV	2023-06-01	ANSVARIG			
NYBYGGNAD AV FLERBOSTADSHUS PLANLÖSNING SUTTERÅNGPLAN					
SKALA	A3	1:100	NUMMER	A01	1 BET

FÖRKLARINGAR

FÖRESKRIFTER
ALLA MÅTT KONTROLLERAS PÅ
PLATS. RESERVATIONER FÖR
FELSKRIVNING.

ALLA ÄNDRINGAR TAS EFTER
SAMTAL OCH RÅDGIVNING MED
KONSTRUKTÖR.

RITNINGAR FÅR EJ ANVÄNDAS
AV TREDJE PART, RÄTTIGHETER
RESERVERADE.

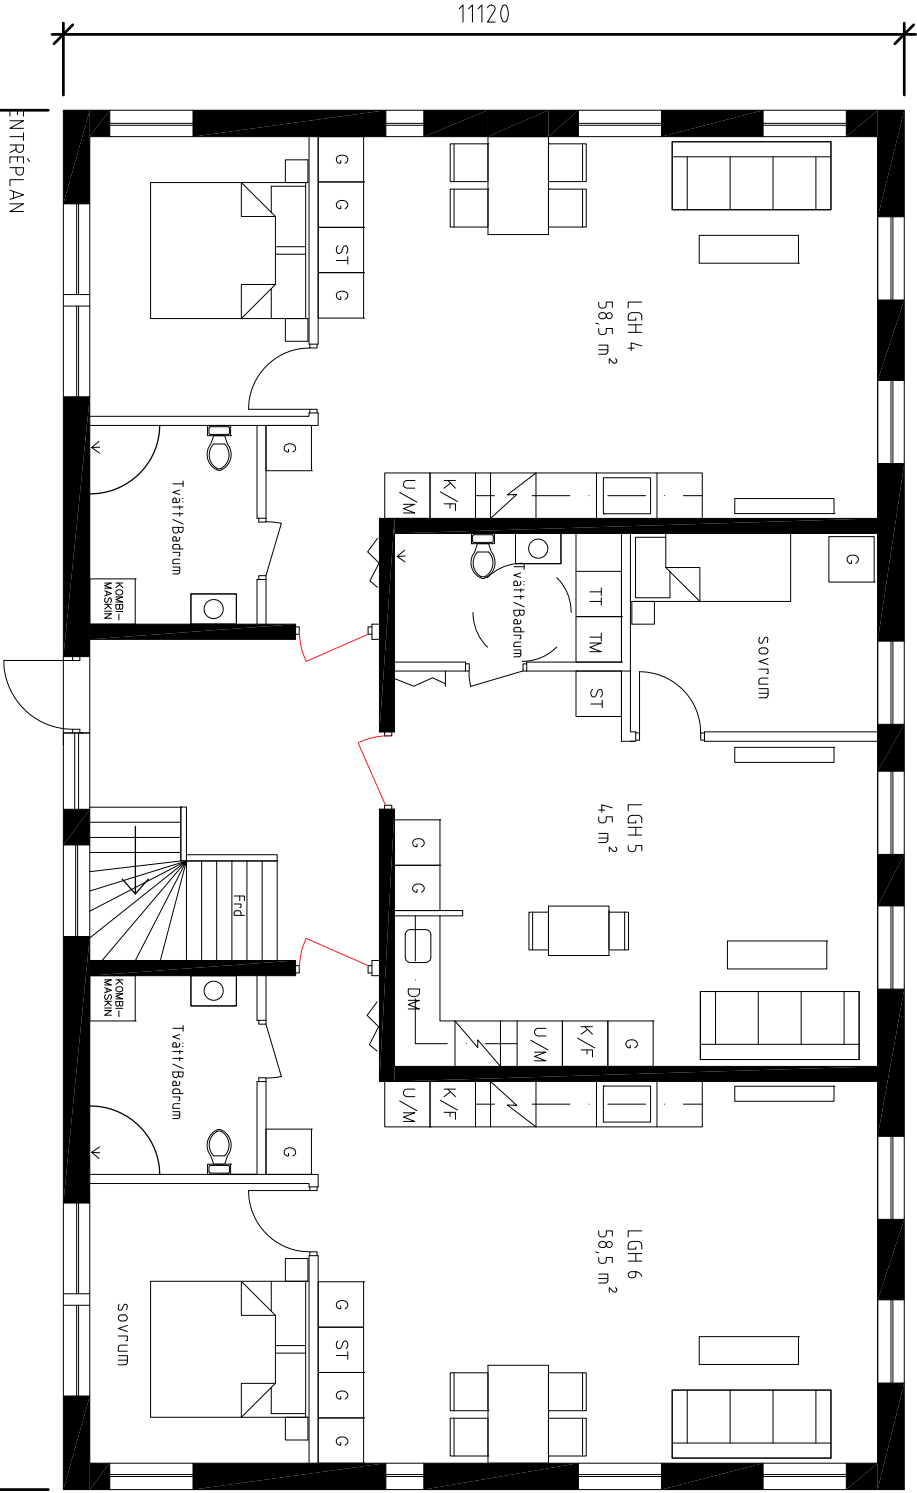

A-A

18250

ENTRÉPLAN

11120

A-A

LGH 4
58,5 m²

LGH 5
45 m²

LGH 6
58,5 m²

RITNINGAR FÅR EJ ANVÄNDAS
AV TREDJE PART, RÄTTIGHETER
RESERVERADE.

BYGGLOVSHANDLING

LÖDJURET 5
JÖNKÖPING

UPPDRAG NR	21100	BYGG AV	AS	HANDLAGARE	
DATUM	2023-05-16	ANSVARIG			
NYBYGGNAD AV FLERBOSTADSHUS PLANLÖSNING					
ENTRÉPLAN					
SKALA	A3	1:100	NUMMER	A02	I BET


FÖRKLARINGAR

FÖRESKRIFTER

ALLA MÅTT KONTROLLERAS PÅ PLATS. RESERVATIONER FÖR FELSKRIVNING.

ALLA ÄNDRINGAR TAS EFTER SAMTAL OCH RÅDGIVNING MED KONSTRUKTÖR.

RITNINGAR FÅR EJ ANVÄNDAS AV TREDJE PART, RÄTTIGHETER RESERVERADE.

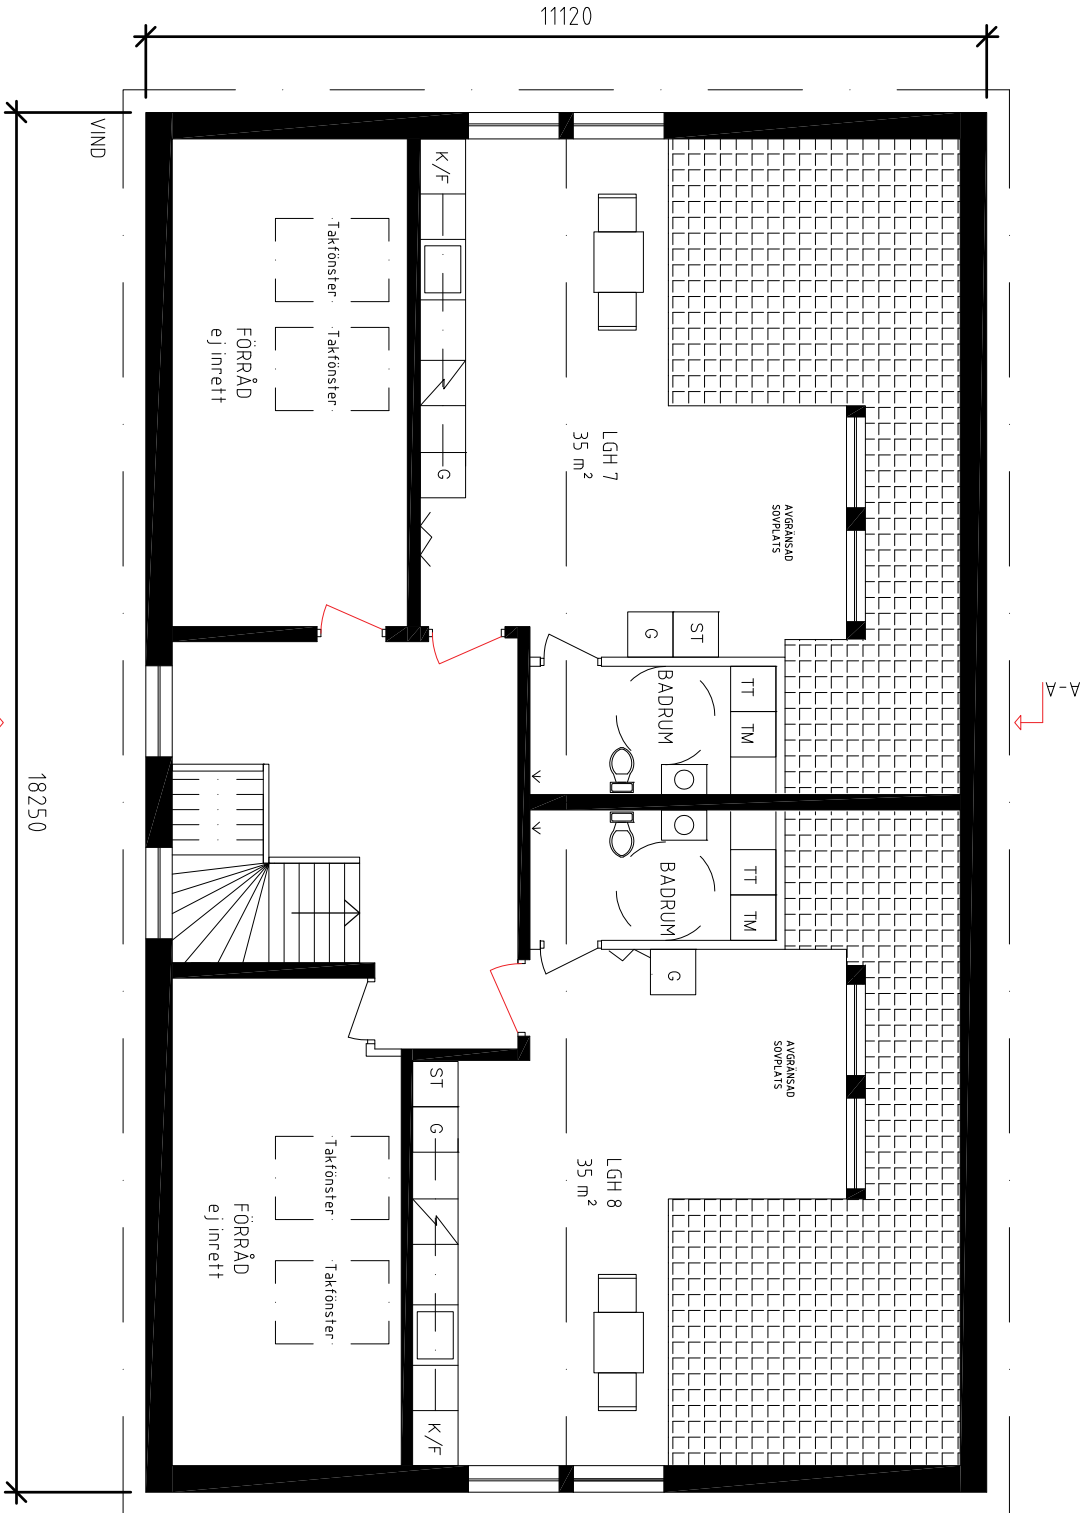

A-A

FÖRKLARINGAR

FÖRESKRIFTER

ALLA MÅTT KONTROLLERAS PÅ PLATS. RESERVATIONER FÖR FELSKRIVNING.

ALLA ÄNDRINGAR TAS EFTER SAMTAL OCH RÅDGIVNING MED KONSTRUKTÖR.

RITNINGAR FÅR EJ ANVÄNDAS AV TREDJE PART, RÄTTIGHETER RESERVERADE.

BET	ANT	ÄNDRINGEN ANSÖKER	SIGN	DATUM
BYGGLOVSHANDLING				
LÖDJURET 5				
JÖNKÖPING				
NYBYGGNAD AV FLERBOSTADSHUS				
VIND				
UPPDRAG NR	21100	BYGG AV	AS	HANDLAGARE
DATUM	2023-05-16	ANSVARIG		
SKALA	A3 1:100	NUMMER	A03	I BET


FÖRKLARINGAR

FÖRESKRIFTER
ALLA MÅTT KONTROLLERAS PÅ
PLATS. RESERVATIONER FÖR
FELSKRIVNING.


ALLA ÄNDRINGAR TAS EFTER
SAMTAL OCH RÅDGIVNING MED
KONSTRUKTÖR.

RITNINGAR FÅR EJ ANVÄNDAS
AV TREDJE PART, RÄTTIGHETER
RESERVERADE.

FASAD VÄSTER

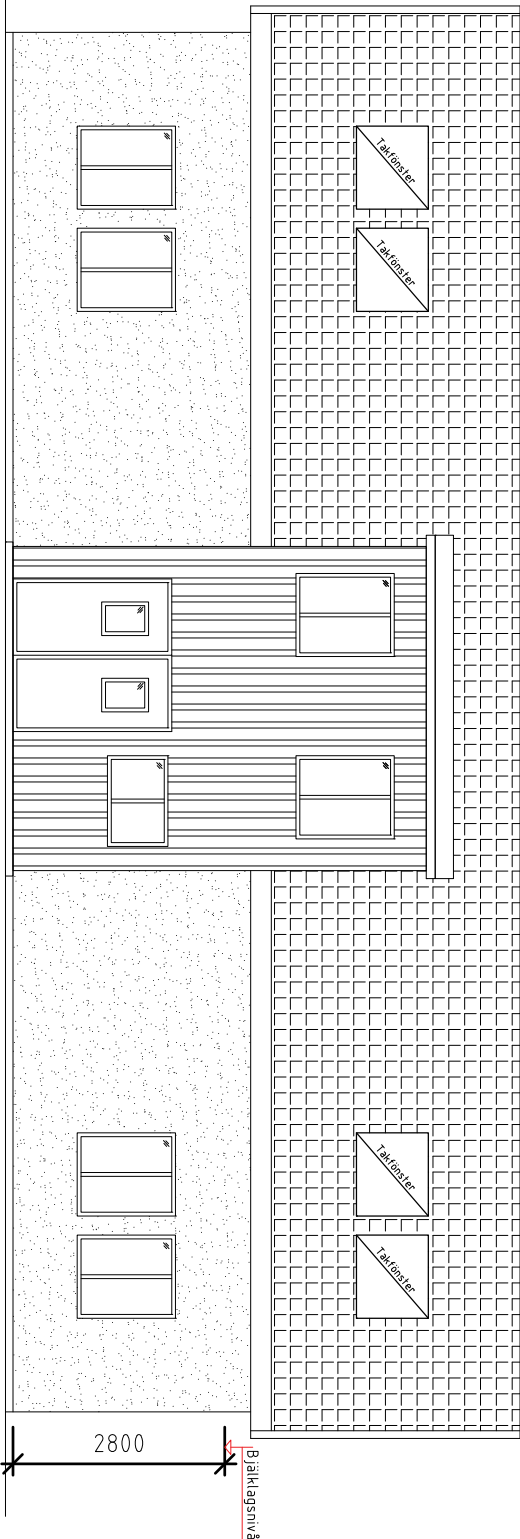

FASAD ÖSTER

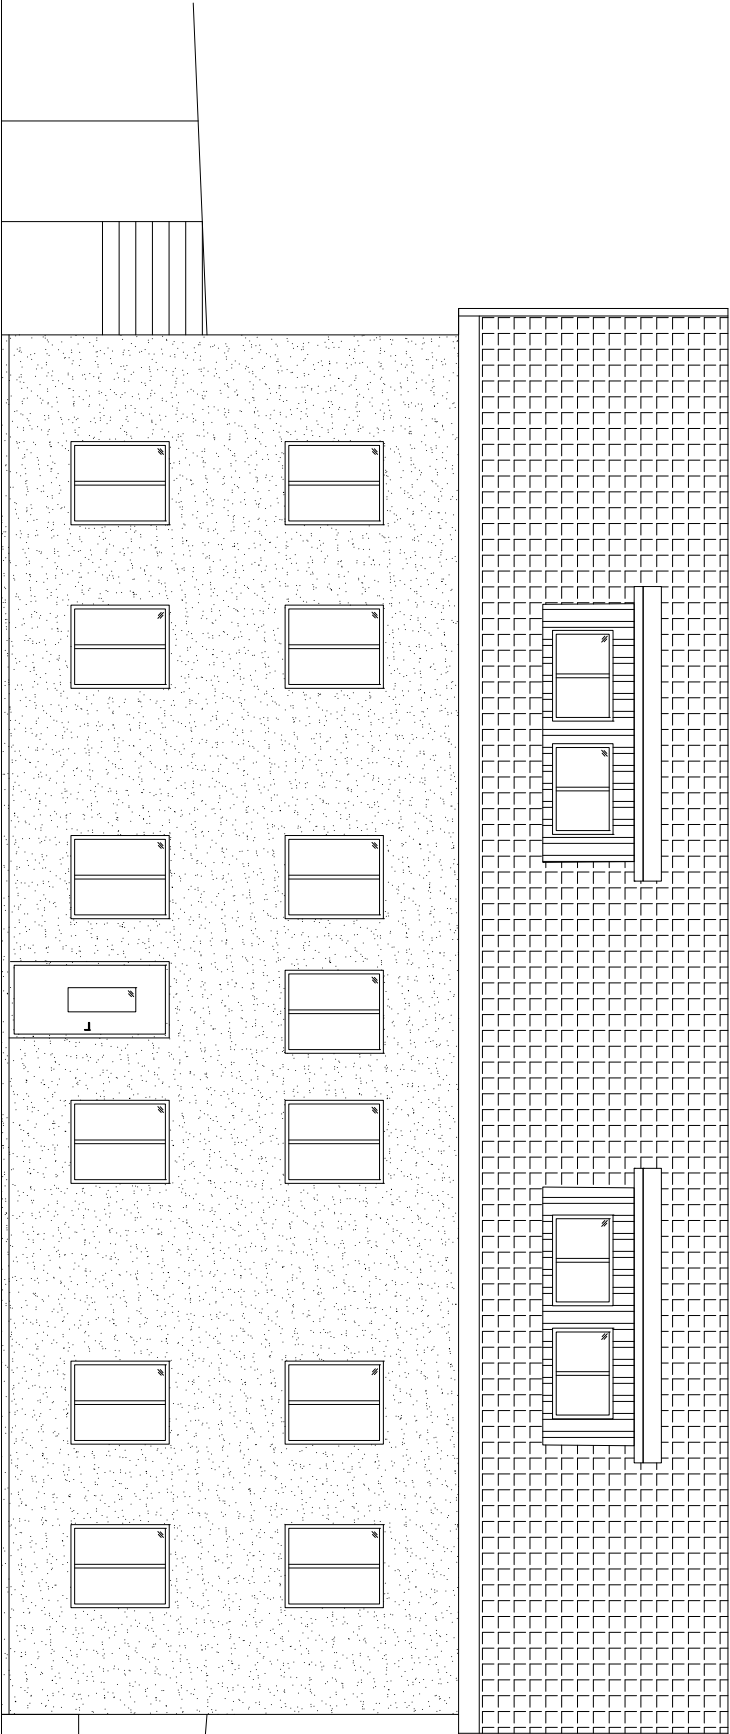

BET	ART	ÄNDEREN ANSÖR	SKAL	DATUM
BYGGLOVSHANDLING				
LÖDJURET 5 JÖNKÖPING				
UPPSÄG NR 21100 BILD AV AS 2023-04-13 ANSVARS NYBYGGNAD AV FLERBOSTADSHUS FASADER				
SKALA	NUMMER	I BET		
A3	1:100	F01		



FÖRKLARINGAR

FÖRESKRIFTER

ALLA MÅTT KONTROLLERAS PÅ
PLATS. RESERVATIONER FÖR
FELSKRIVNING.

ALLA ÄNDRINGAR TAS EFTER
SAMTAL OCH RÅDGIVNING MED
KONSTRUKTÖR.

RITNINGAR FÅR EJ ANVÄNDAS
AV TREDJE PART, RÄTTIGHETER
RESERVERADE.

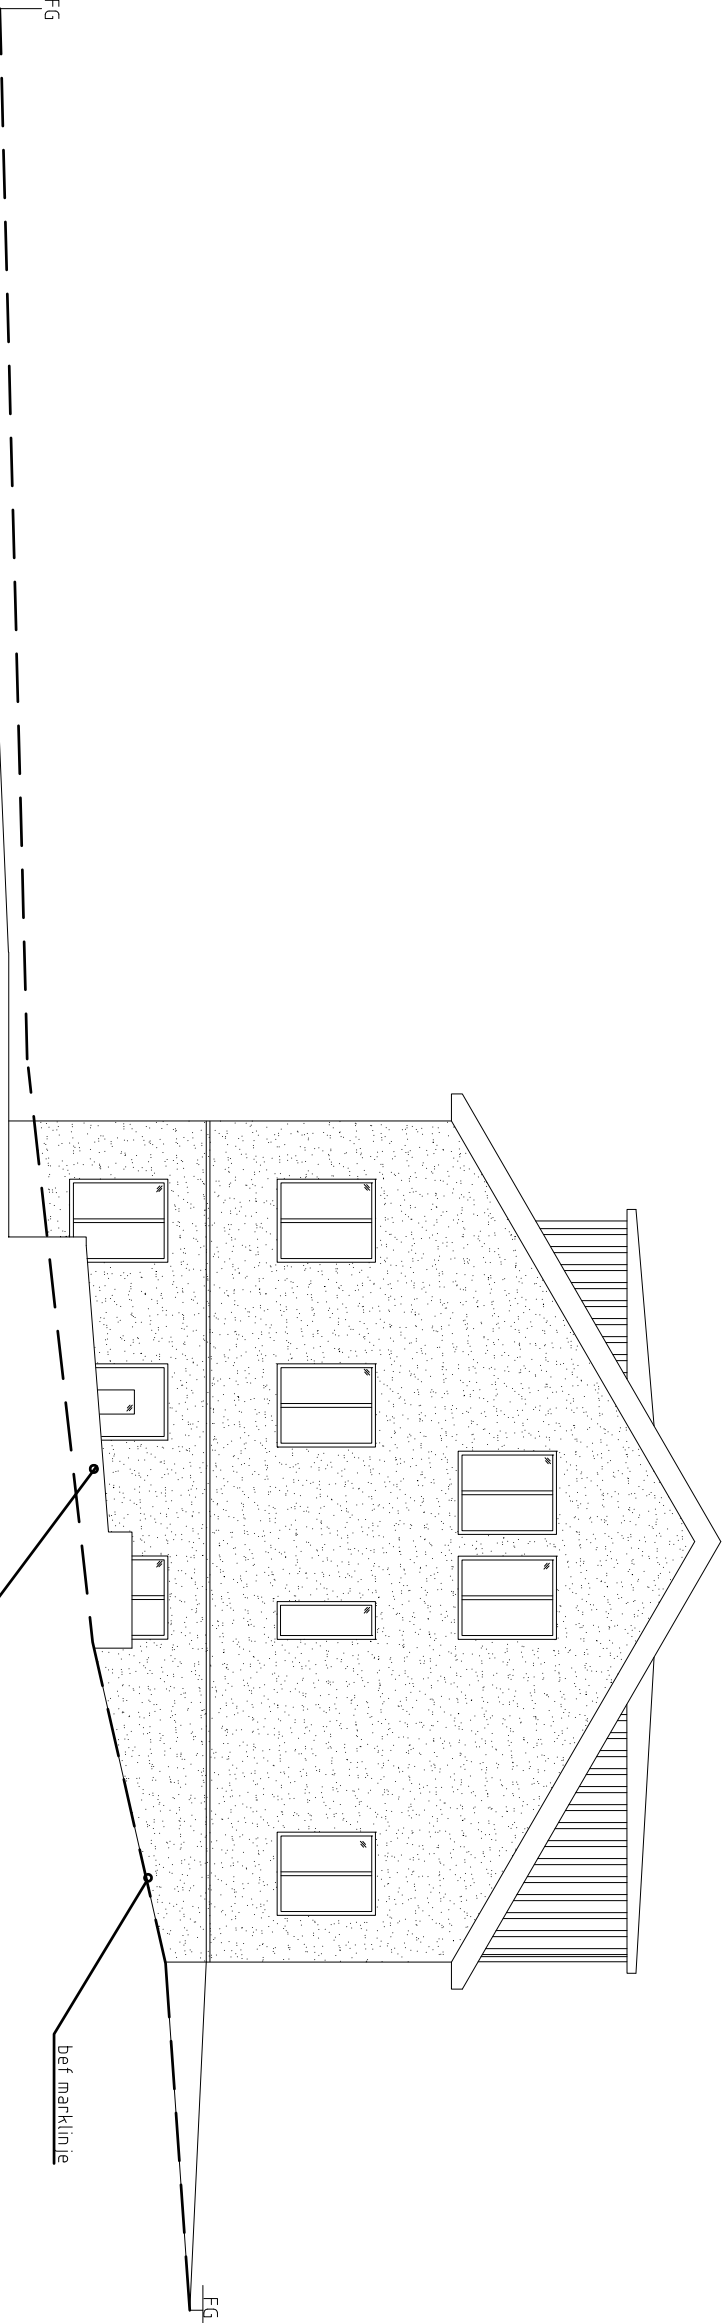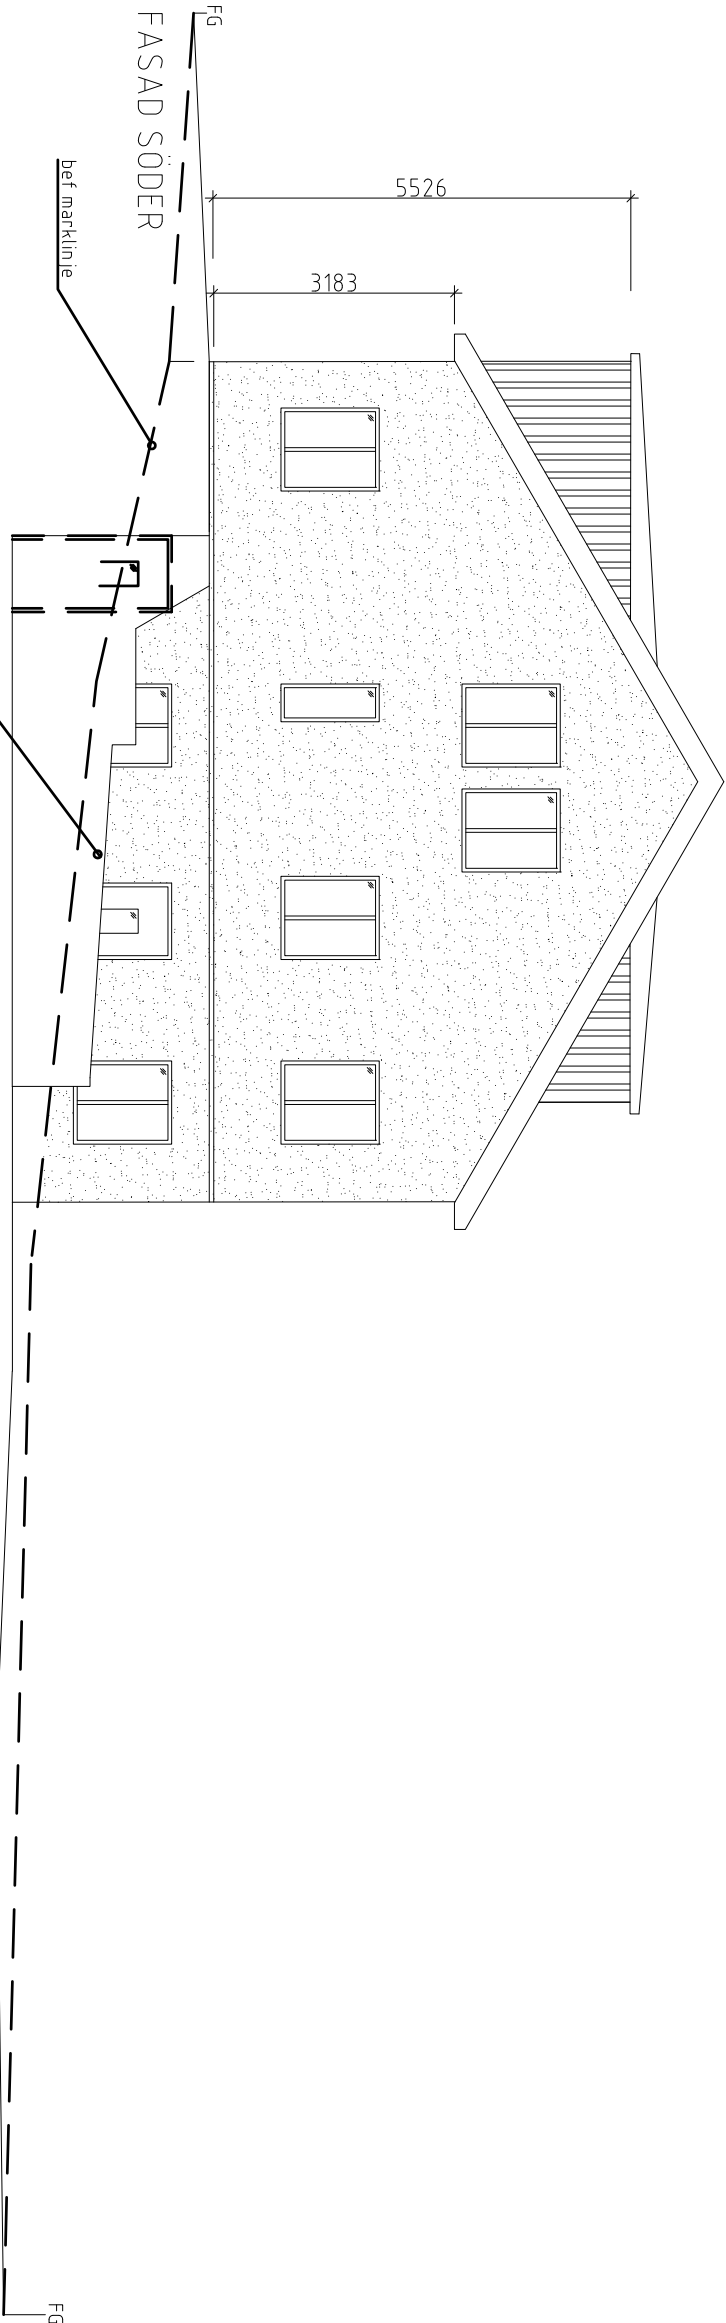

A		FÖRBEREDELNING		RS	040324
BET	ANT	ÄNDRINGEN ANSÖKER	SIGN	DATUM	

BYGGLOVSHANDLING

LÖDJURET 5
JÖNKÖPING

UPPDRAG NR	BYGG AV	HANDLAGARE
21100	AS	
DATUM	ANSVARIG	
2023-04-13		

NYBYGGNAD AV FLERBOSTADSHUS
FASADER

SKALA	NUMER	I BET
A3	1:100	F02 A


FÖRKLARINGAR

FÖRESKRIFTER

ALLA MÅTT KONTROLLERAS PÅ
PLATS. RESERVATIONER FÖR
FELSkrivning.

ALLA ÄNDRINGAR TAS EFTER
SAMTAL OCH RÅDGIVNING MED
KONSTRUKTÖR.

RITNINGAR FÅR EJ ANVÄNDAS
AV TREDJE PART, RÄTTIGHETER
RESERVERADE.

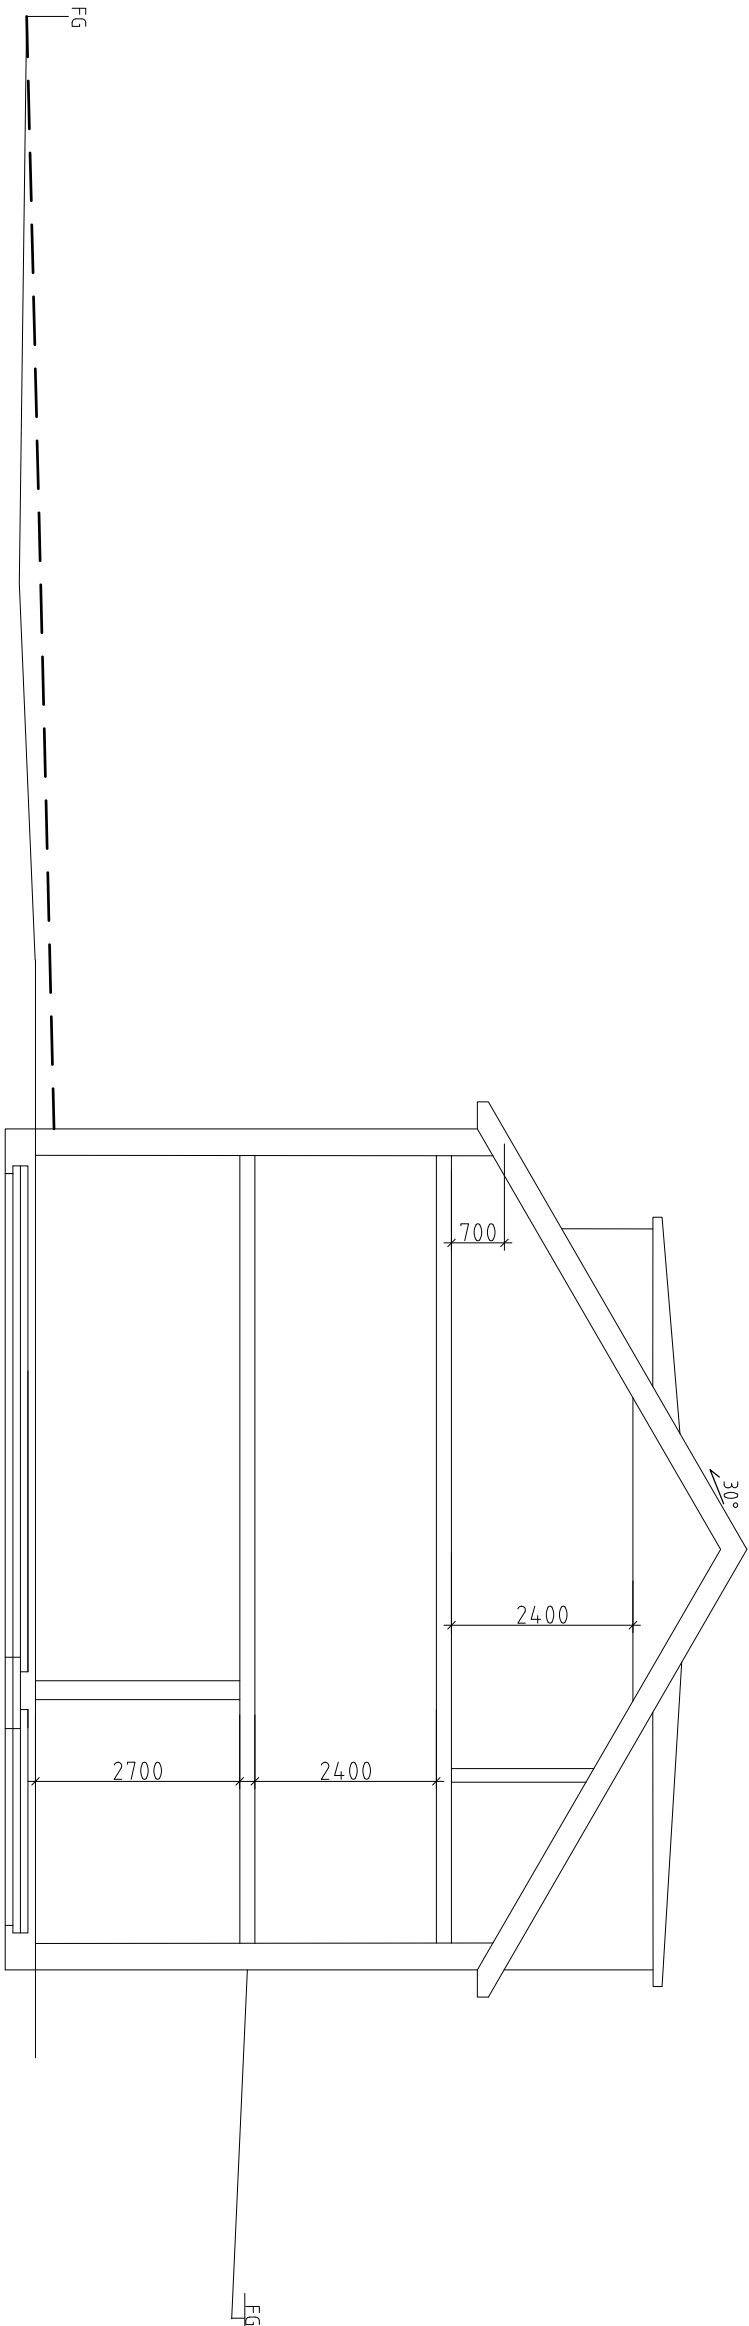

SEKTION A-A

UPPDRAG NR	21100	BLAD AV	AS	HANDLAGARE	
DATUM	2023-05-16	ANSVARIG			
NYBYGGNAD AV FLERBOSTADSHUS SEKTION A-A					
SKALA	A3 1:100	NUMMER	S01	I BET	A

LÖDURET 5
JÖNKÖPING

BYGGLOVSHANDLING

A		JÄSTERNING INOMER	AS	04/2024
BET	ANT	ÄNDEREN ANSER	SIGN	DATUM