


STADSBYGGNADSNÄMNDEN
Jönköpings kommun

Ink 2018-12-05
Diarienumr: 2017-2106
Handl: 82

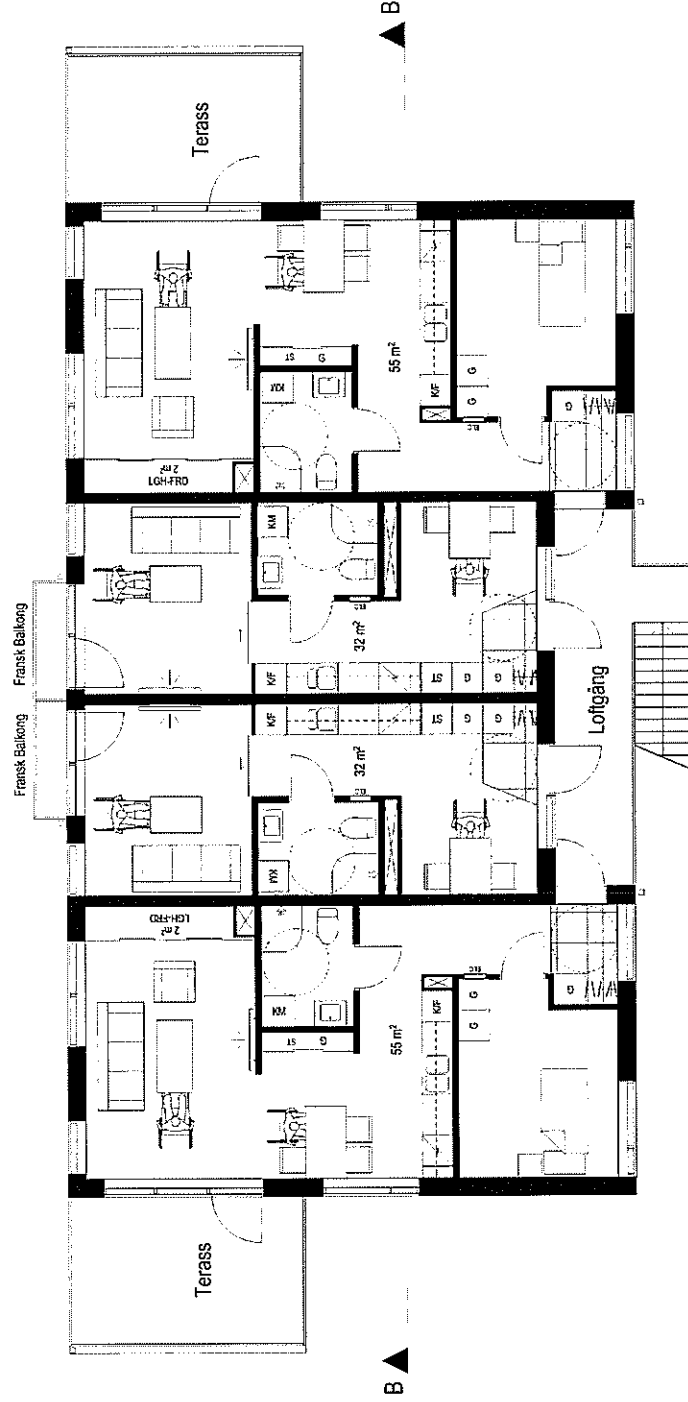

Plan 2
1:100

B Ändringar enl. anvisn. från kommun 181122 JO
A Ändringar enl. anvisn. från kommun 181025 JO

BET ANT ÄNDRINGEN AVSER DATUM SIGN

BYGGLOVSHANDLING

BYGGHERR	Mustafa Gözübüyük
FÄSTORRETSBECKNING	Väjan 12
PROJEKTHAUS	Parhus, Väjan 12
DATUM	181010
RITAD AV	JO
HANDLINGENS INNEHÅLL	Nybyggnation Av Flerbostadshus Plan 2

SKALA	NUMMER	BET
A3 = 1:100	A-40.15-12	B