



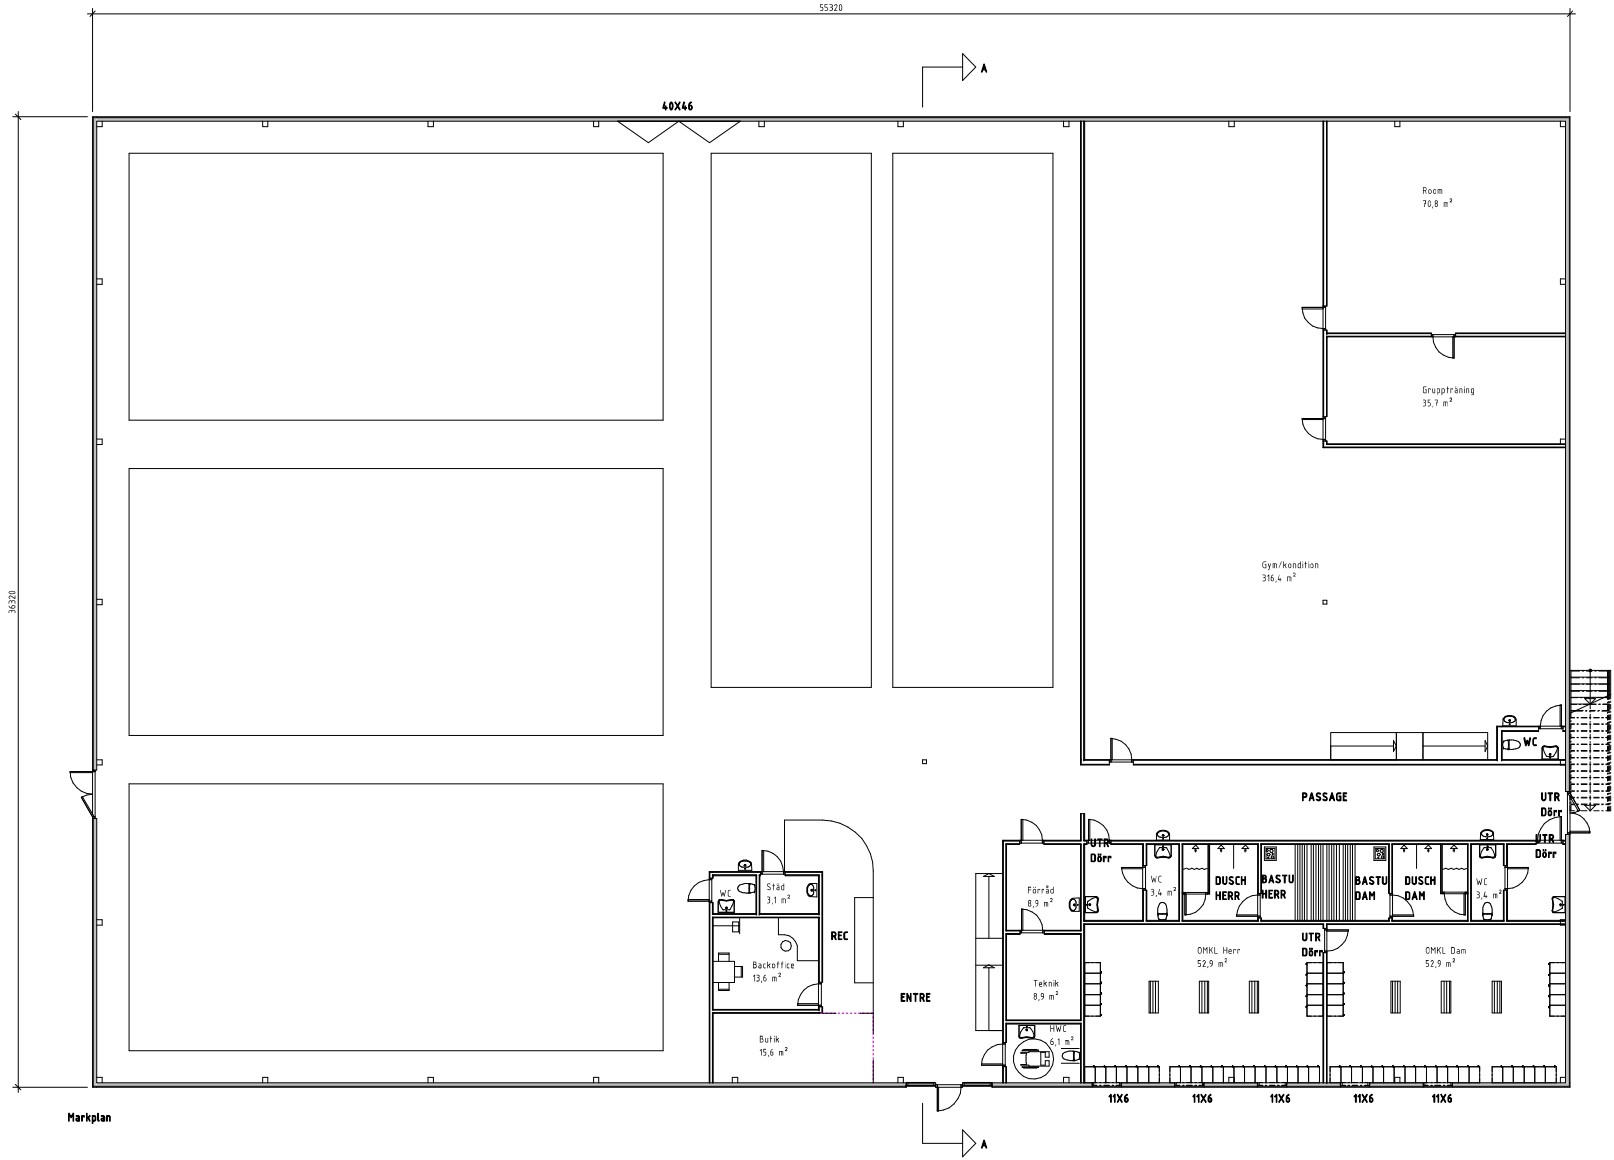


BET	ÄNDRINGEN AVISER	DATUM	SKEN
Taberg Padel och Hälsocenter			
☒ A	DEP	tel. 073-679 08 14	
☐			
☐			
☐			
☐			
UPPTÄLLNING		#TACKKORTEN AV	HÄLSOCENTER
DATUM		Johannes	MH
		ANSVARIG	
Markplan			
SKALA		BLADNR	BLAD
A1 1:100		A-40-1-110	
A3 1:200			

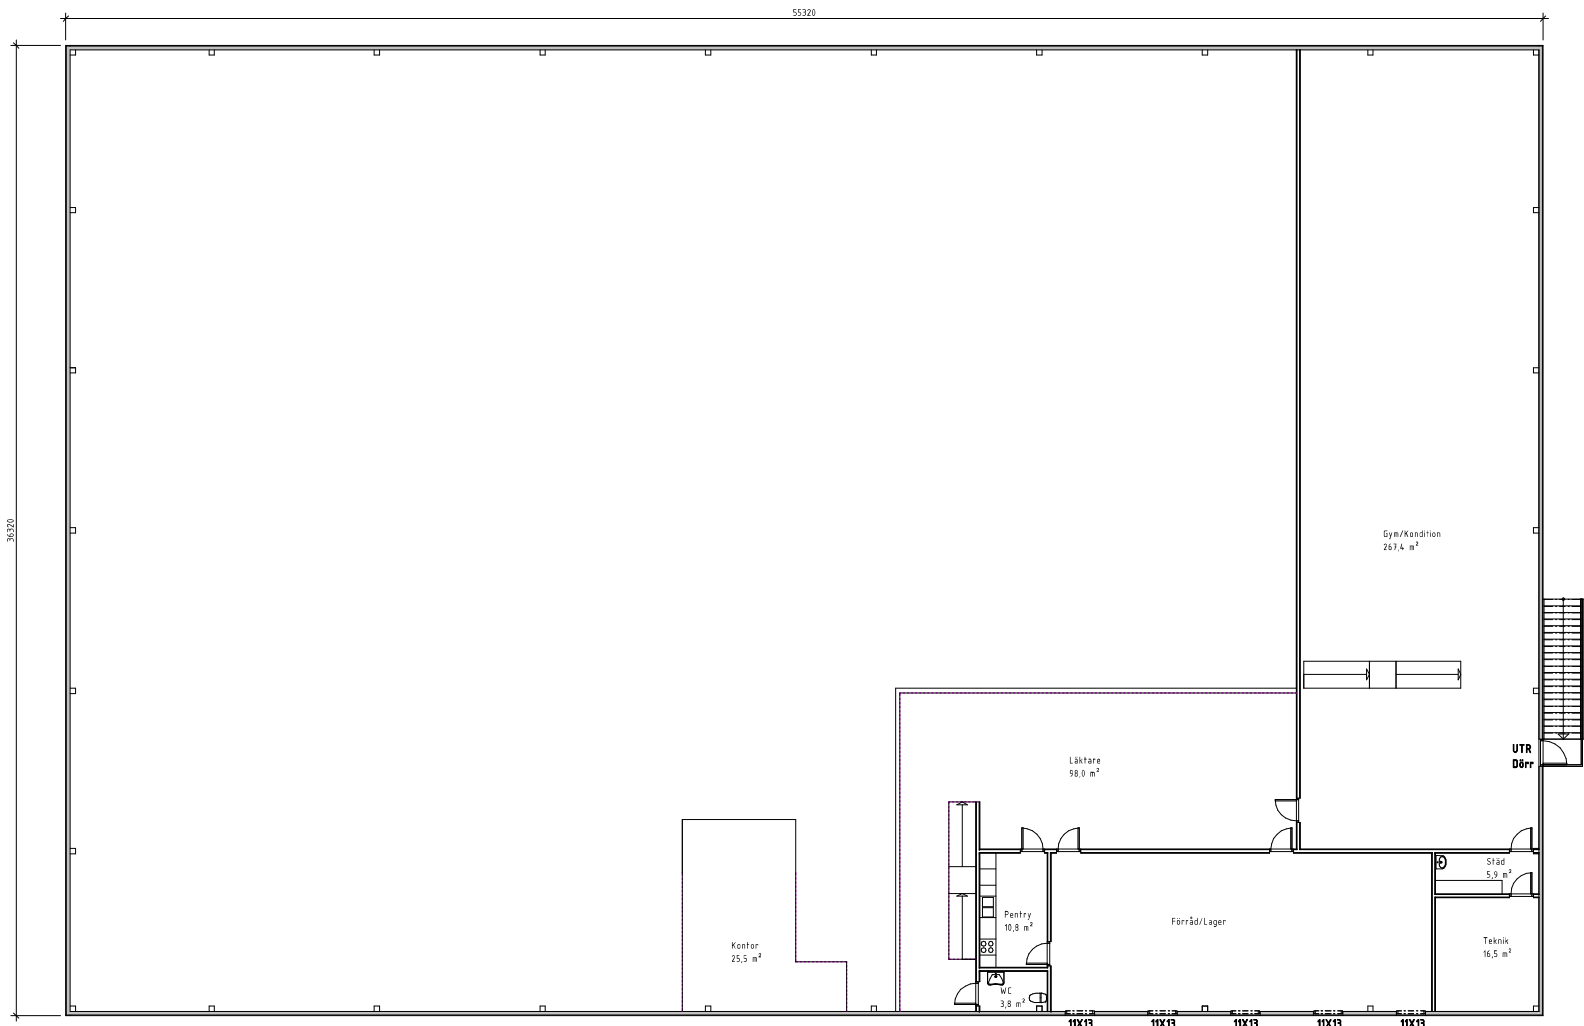


Plan 1

BET	ÄNDRINGEN AVSER	DATUM	SKEN
Taberg Padel och Hälsocenter			
☒ A	DCP	tel. 073-679 08 14	
UPPDRAGSLED	#TACKKORTEN AV	HANDLEDIGARE	
DATUM	Johannes	MH	
	ANSVARIG		
Plan 1			
SKALA	A1 1:100	RUBRIK	BLIT
	A3 1:200	A-40-1-120	

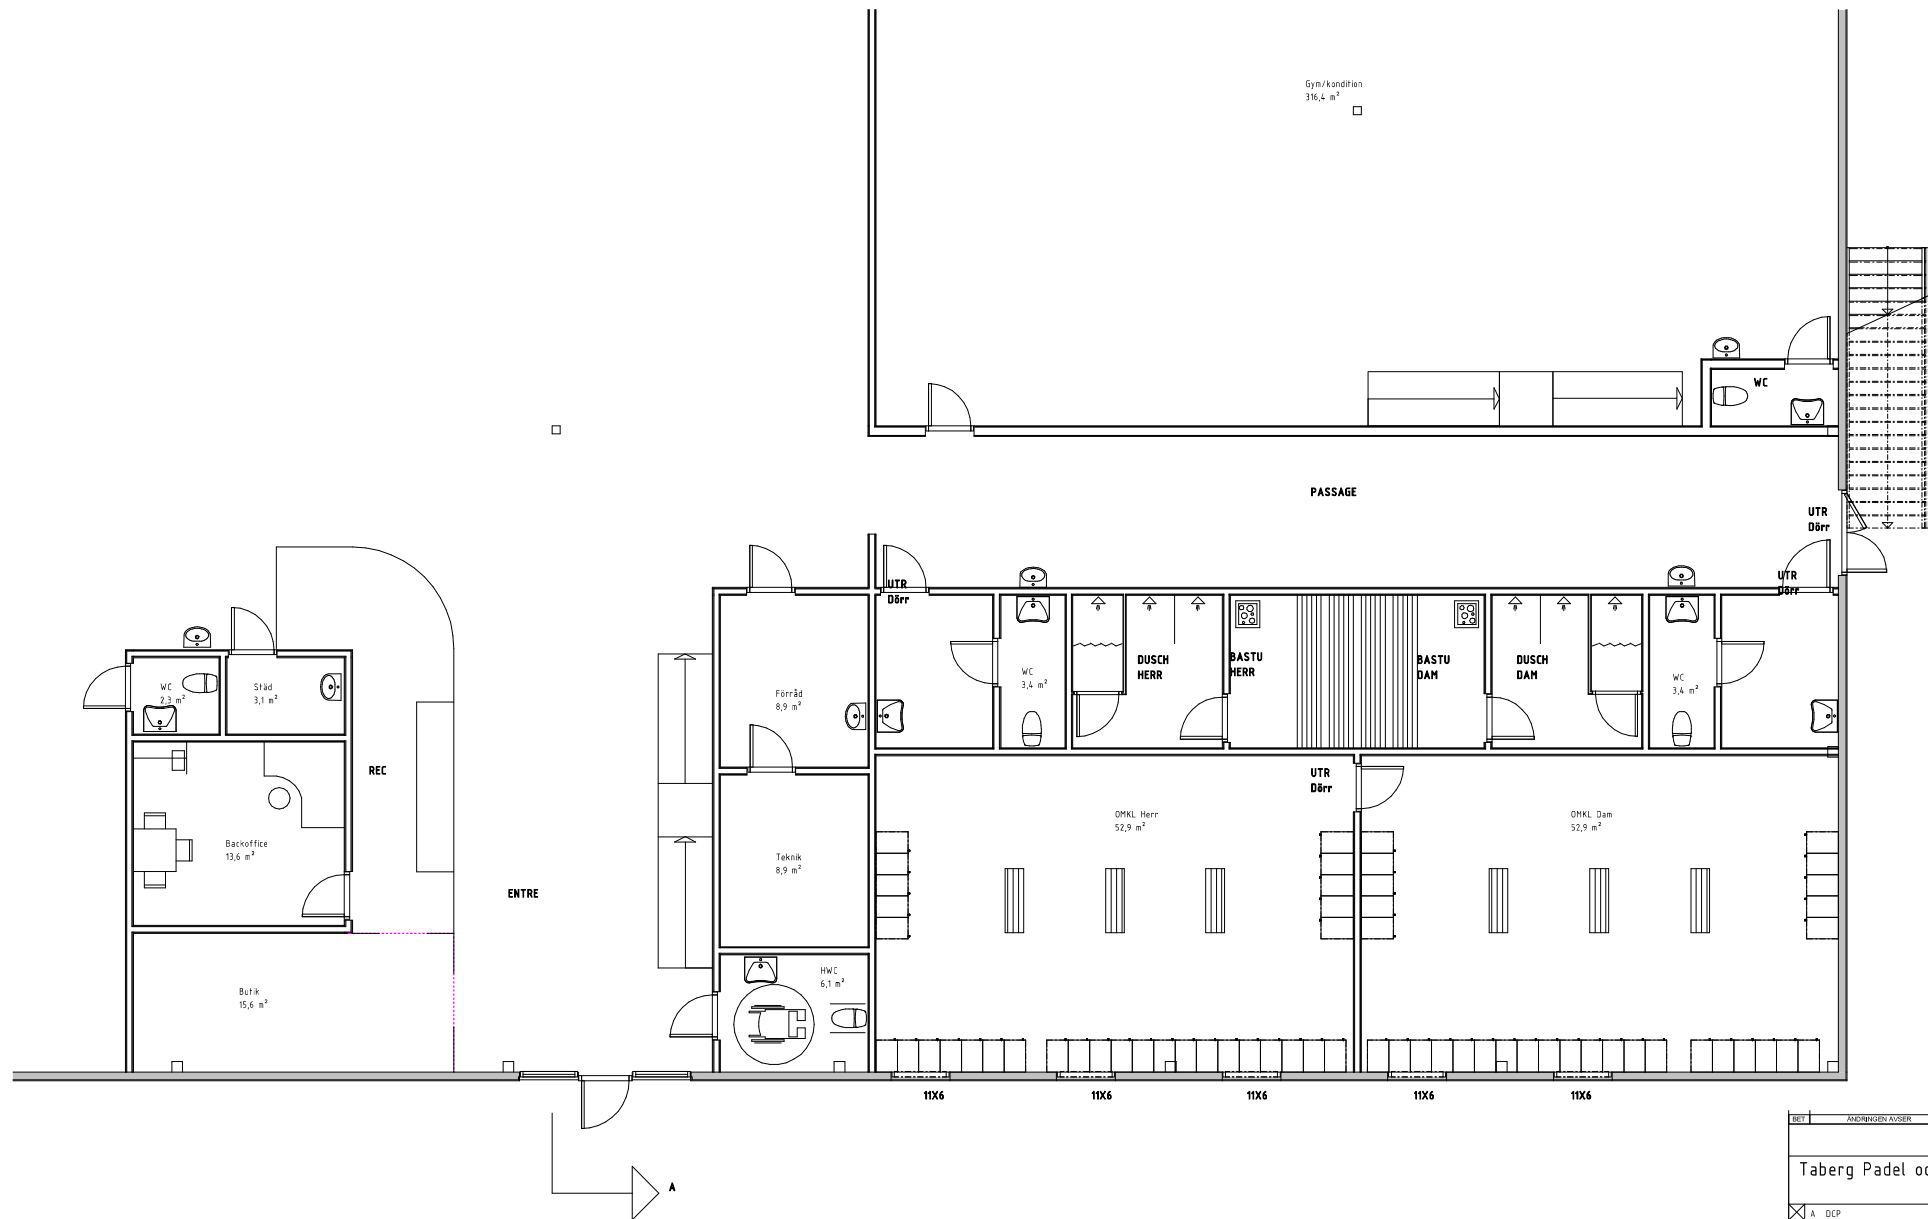


BET	ÄNDRINGEN AVSER	DATUM	SKEN
Taberg Padel och Hälsocenter			
☒ A	DCP	tel. 073-679 08 14	
UPPDRAGSLED		#77ACKONTERA AV	HANDLEDIGGARE
DATUM		Johannes	MH
ÄNDRADNR:			
Markplan Detalj			
SKALA	A1 1:50	BLADNR	A-40-1-111
	A3 1:100		

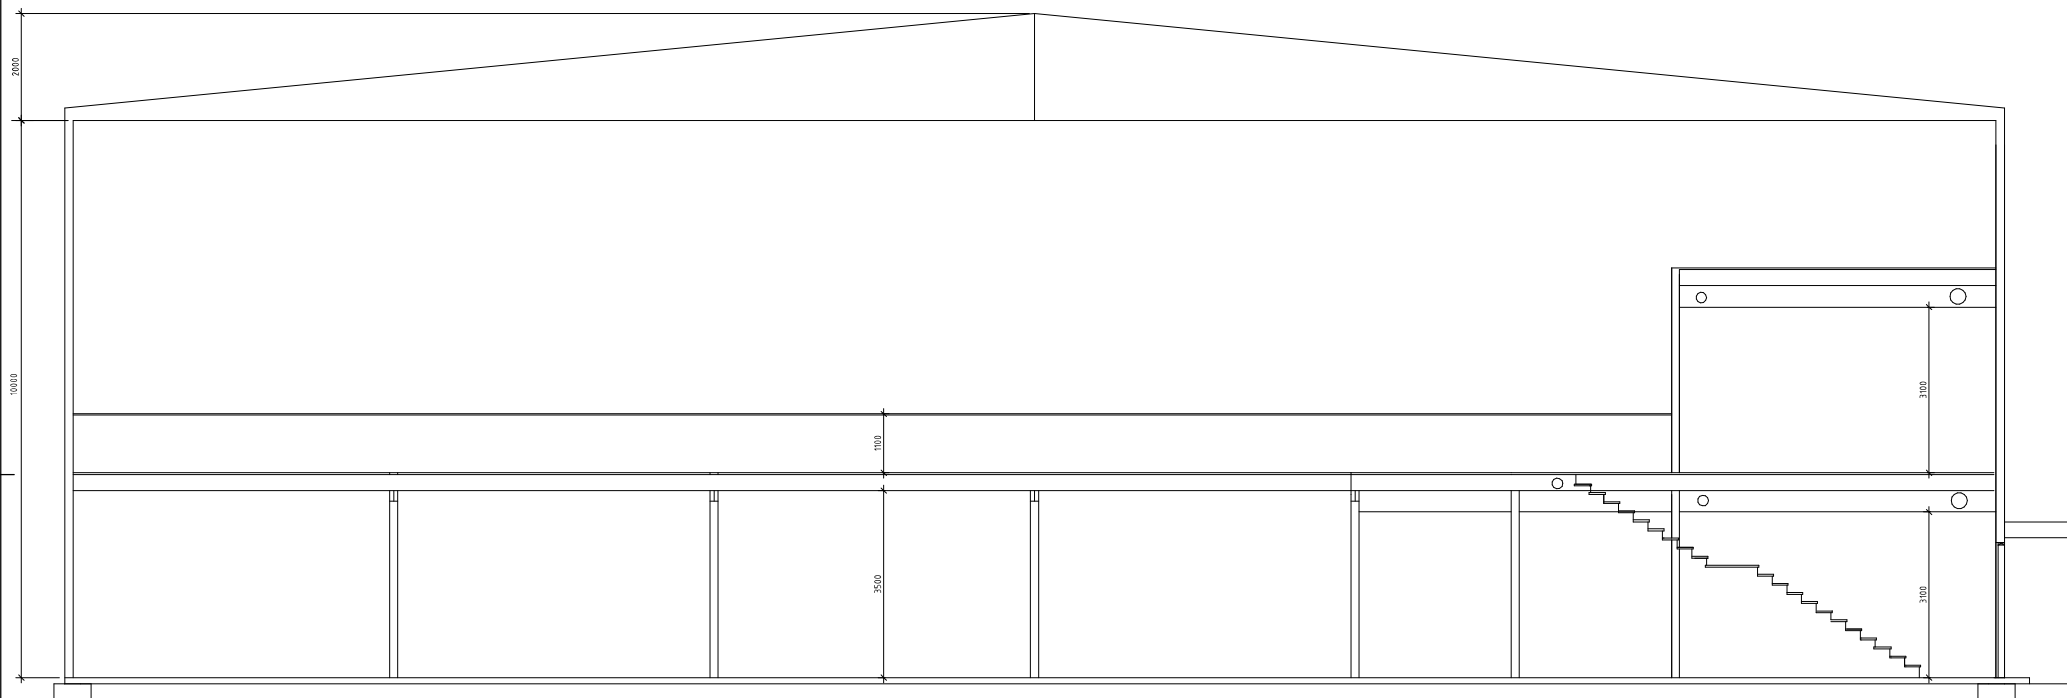


SEKTION


BET	ANMÄRKNINGEN ANSÖKAR	DATUM	SEKID
Taberg Padel och Hälsocenter			
☒	A DCP	tel. 073-679 08	
☐			
☐			
☐			
☐			
UPPTÄCKAREN	REKONSULT, AV	HAND.ÄGARE	
	Johannes	MH	
DATUM	ANMÄRKNING		
Sektion			
SKALA A1: 1:50 A3: 1:100	VÄRDESKIV A-40-2-001		BET

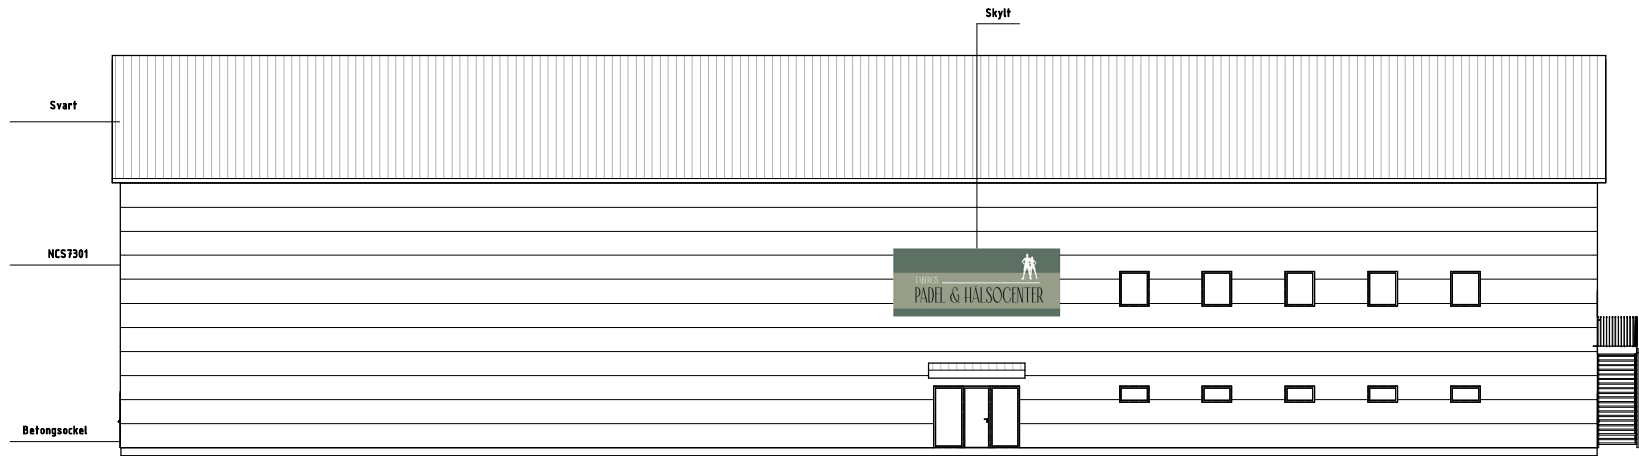


BET	ÄNDRINGEN AVSEER	DATUM	SKEN
Taberg Padel och Hälsocenter			
☒	A DCP	tel. 073-679 08 14	
UPPDRAGSLED	#TACKKONSTRL AV		HANDLÄGGARE
DATUM	Johannes		MH
	ANSVARIG		
Fasad mot Norr			
SKALA	MÅTTSTOK		BET
A1 1:100	A-40-3-001		
A3 1:200			

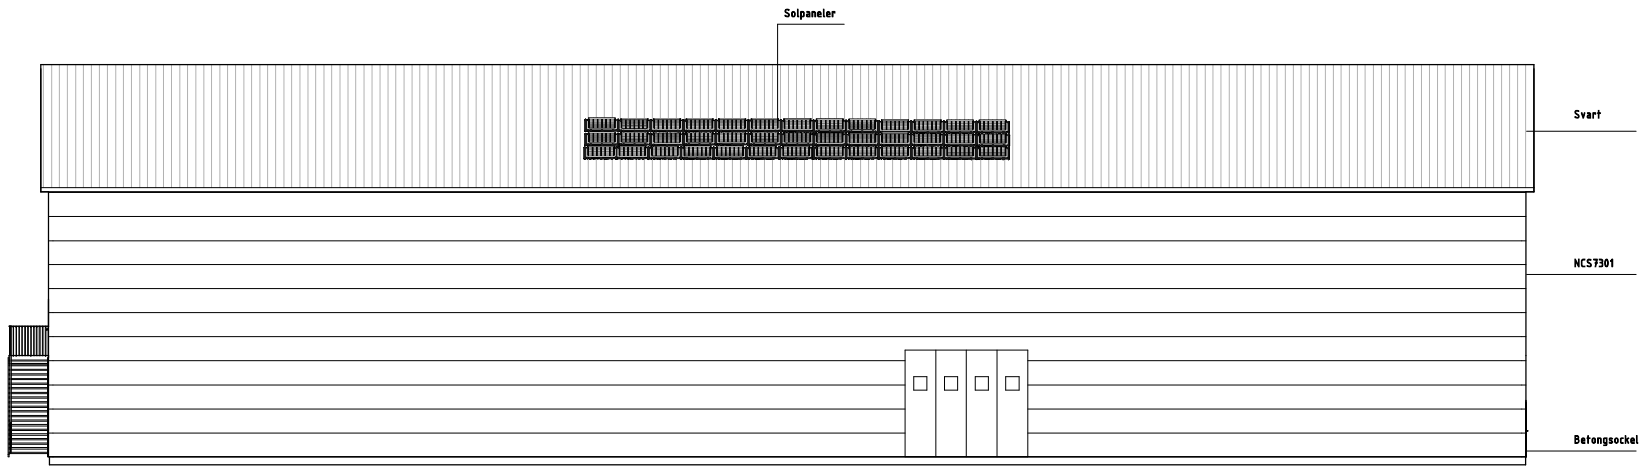


BET	ÄNDRINGEN AVSEER	DATUM	SKEN
Taberg Padel och Hälsocenter			
☒ A	DCP	tel. 073-679 08 14	
UPPDRAGSLE	#TACKKONSTR. AV	HANDL.SIGGASTE	
DATUM	JD	MH	
Fasad mot söder			
SKALA A	BLADNR		BLAD
A1 1:100	A-40-3-002		
A3 1:200			

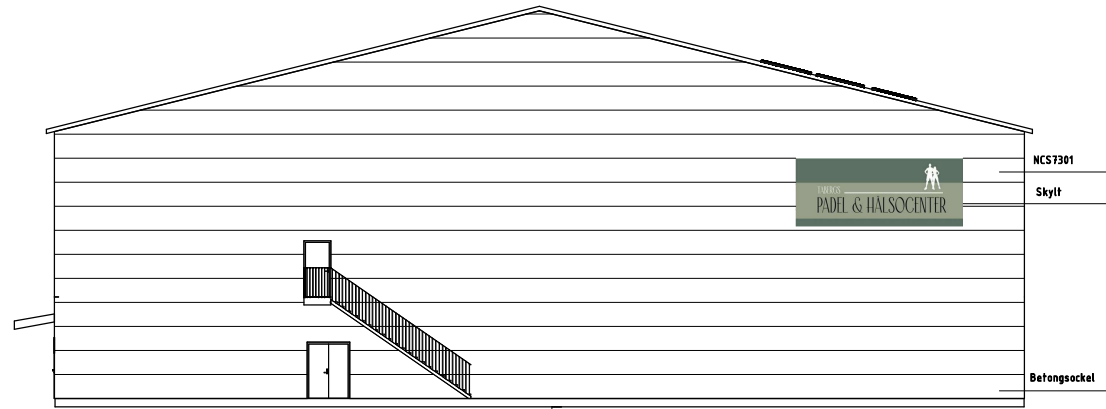

BET	ÄNDRINGEN AVSEER	DATUM	SKEN
Taberg Padel och Hälsocenter			
☒	A DCP	tel. 073-679 08 14	
UPPDRAGS NR	#TAC-KONSTR. AV	HANDL. SSGARTE	
DATUM	Johannes	MH	
ANDRINGS NR			
Fasad mot Öst			
SKALA	RUBRIK		
A1 1:100	A-40-3-003		
A3 1:200			

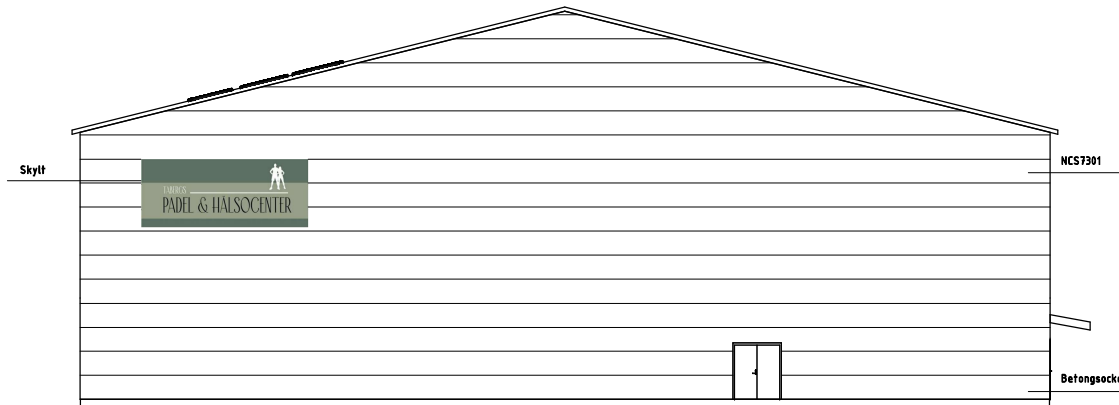

BET	ÄNDRINGEN AVSEER	DATUM	SKEN
Taberg Padel och Hälsocenter			
☒	A DCP	tel. 073-679 08 14	
UPPDRAGS NR	#TACKKONSTR. AV	HANDL.SIGGART	
DATUM	Johannes	MH	
	ANSVARIG		
Fasad mot Väst			
SKALA	RISDRITT		BYTT
A1 1:100	A-40-3-004		
A3 1:200			

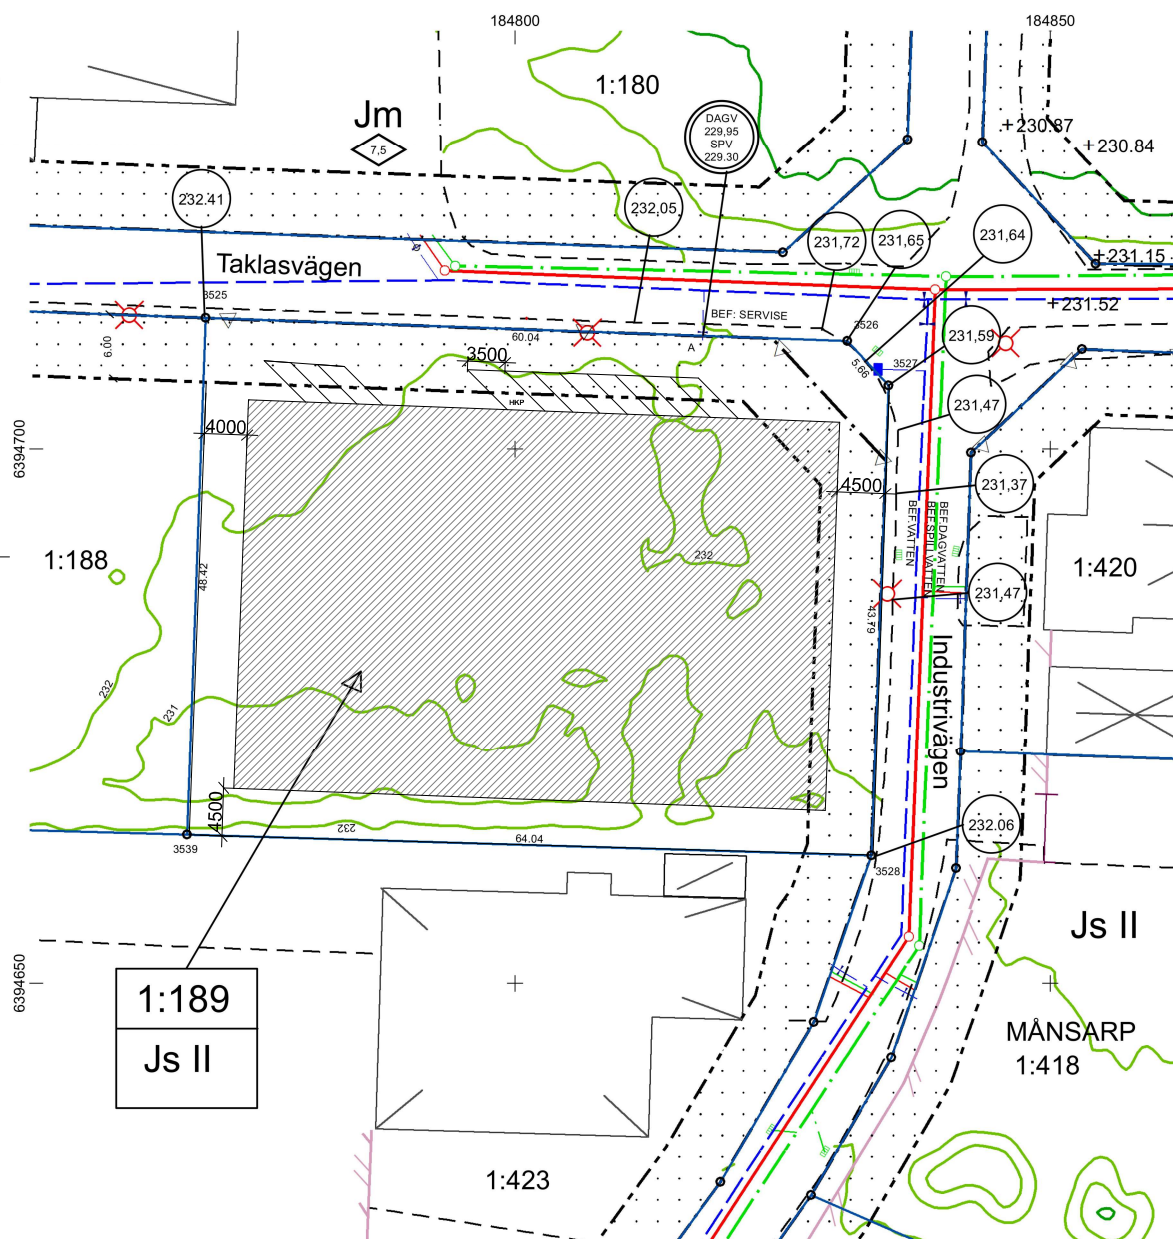

TEKNISKA KONTORET

☒ **VA**

Inkopplingshöjd för spill- och regnvattenledningar är angivna inom dubbel cirkel
Ovanstående höjder skall vara gällande för bestämmande av sockelhöjd
Spillvattenledningens uppdrämningshöjd vid servisavgreningen + 229.8 m vid punkt A
Dagvattenledningens uppdrämningshöjd vid servisavgreningen + 232.0 m vid punkt A
Nivåskillnad mellan reservoars lågvattenyta (lägsta trycknivå hydroforstation) och
vattenledning i gata 37 m
VA-ledningar:

☒ **GATA**

Gatuhöjder är angivna inom enkel cirkel och avser färdig gata

Gator:

☒ MARK och EXPLOATERING

Bestämmelser gällande t o m 811231

Gatumarkersättning / Gatubyggnadskostnad
ska inte betalas

Gatukostnader:

Bestämmelser gällande fr o m 820101

Gatukostnader ska betalas
belastar för närvarande inte fastigheten/erna

N21-0193