


Villa Ludvigsberg - vindsvåning

Planlösning för flexibel kontorsvåning • ej skalenlig

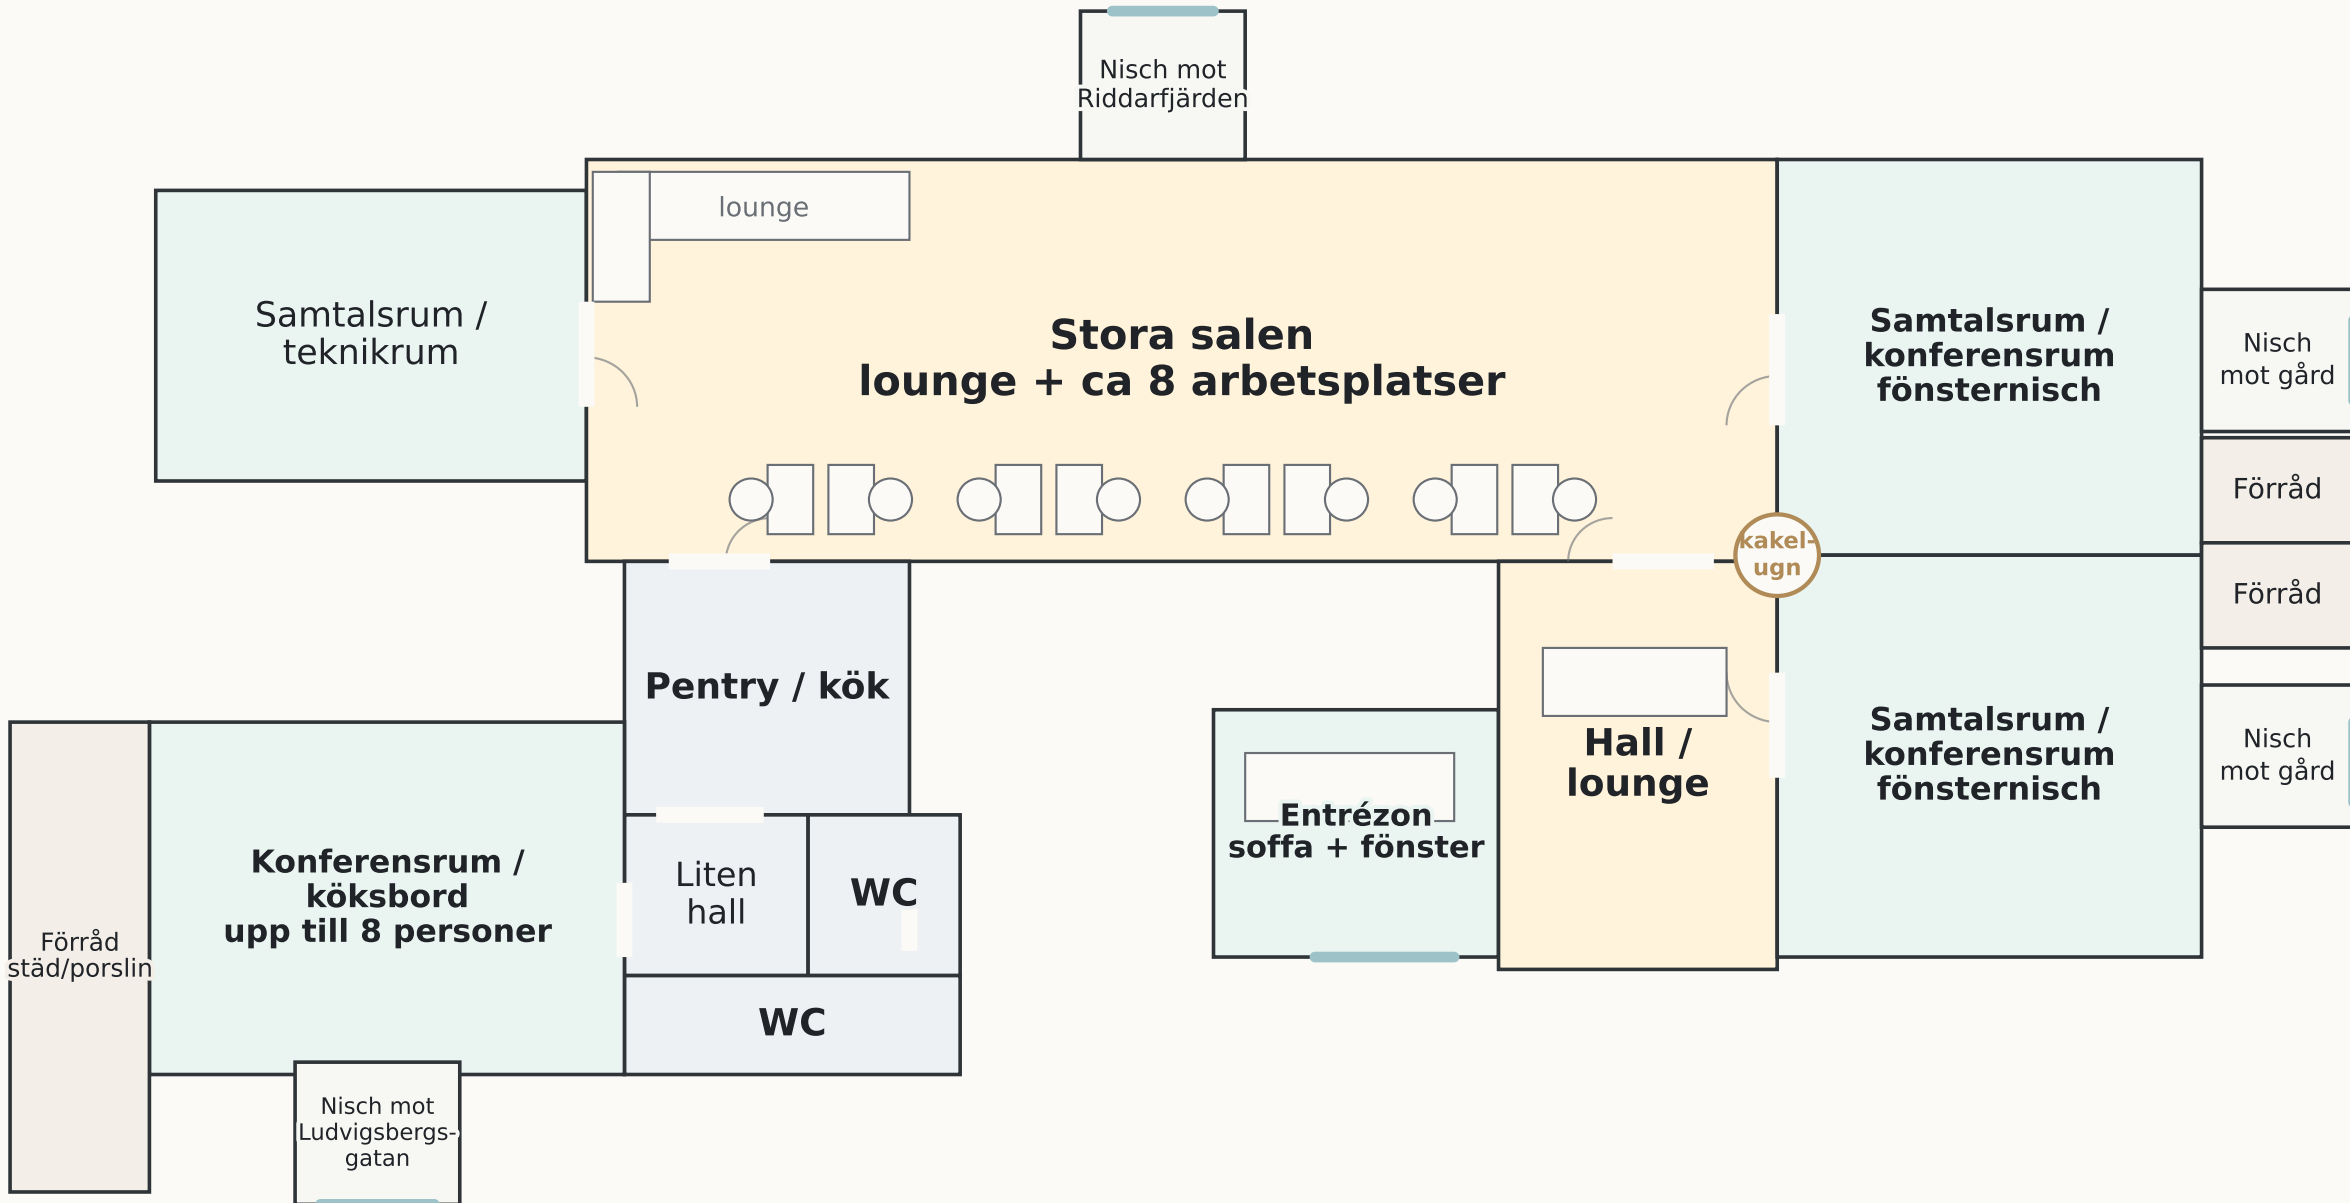

Rumsbenämningar är förenklade för annonsvisning. Mått och exakta tekniska förutsättningar kontrolleras på plats.