



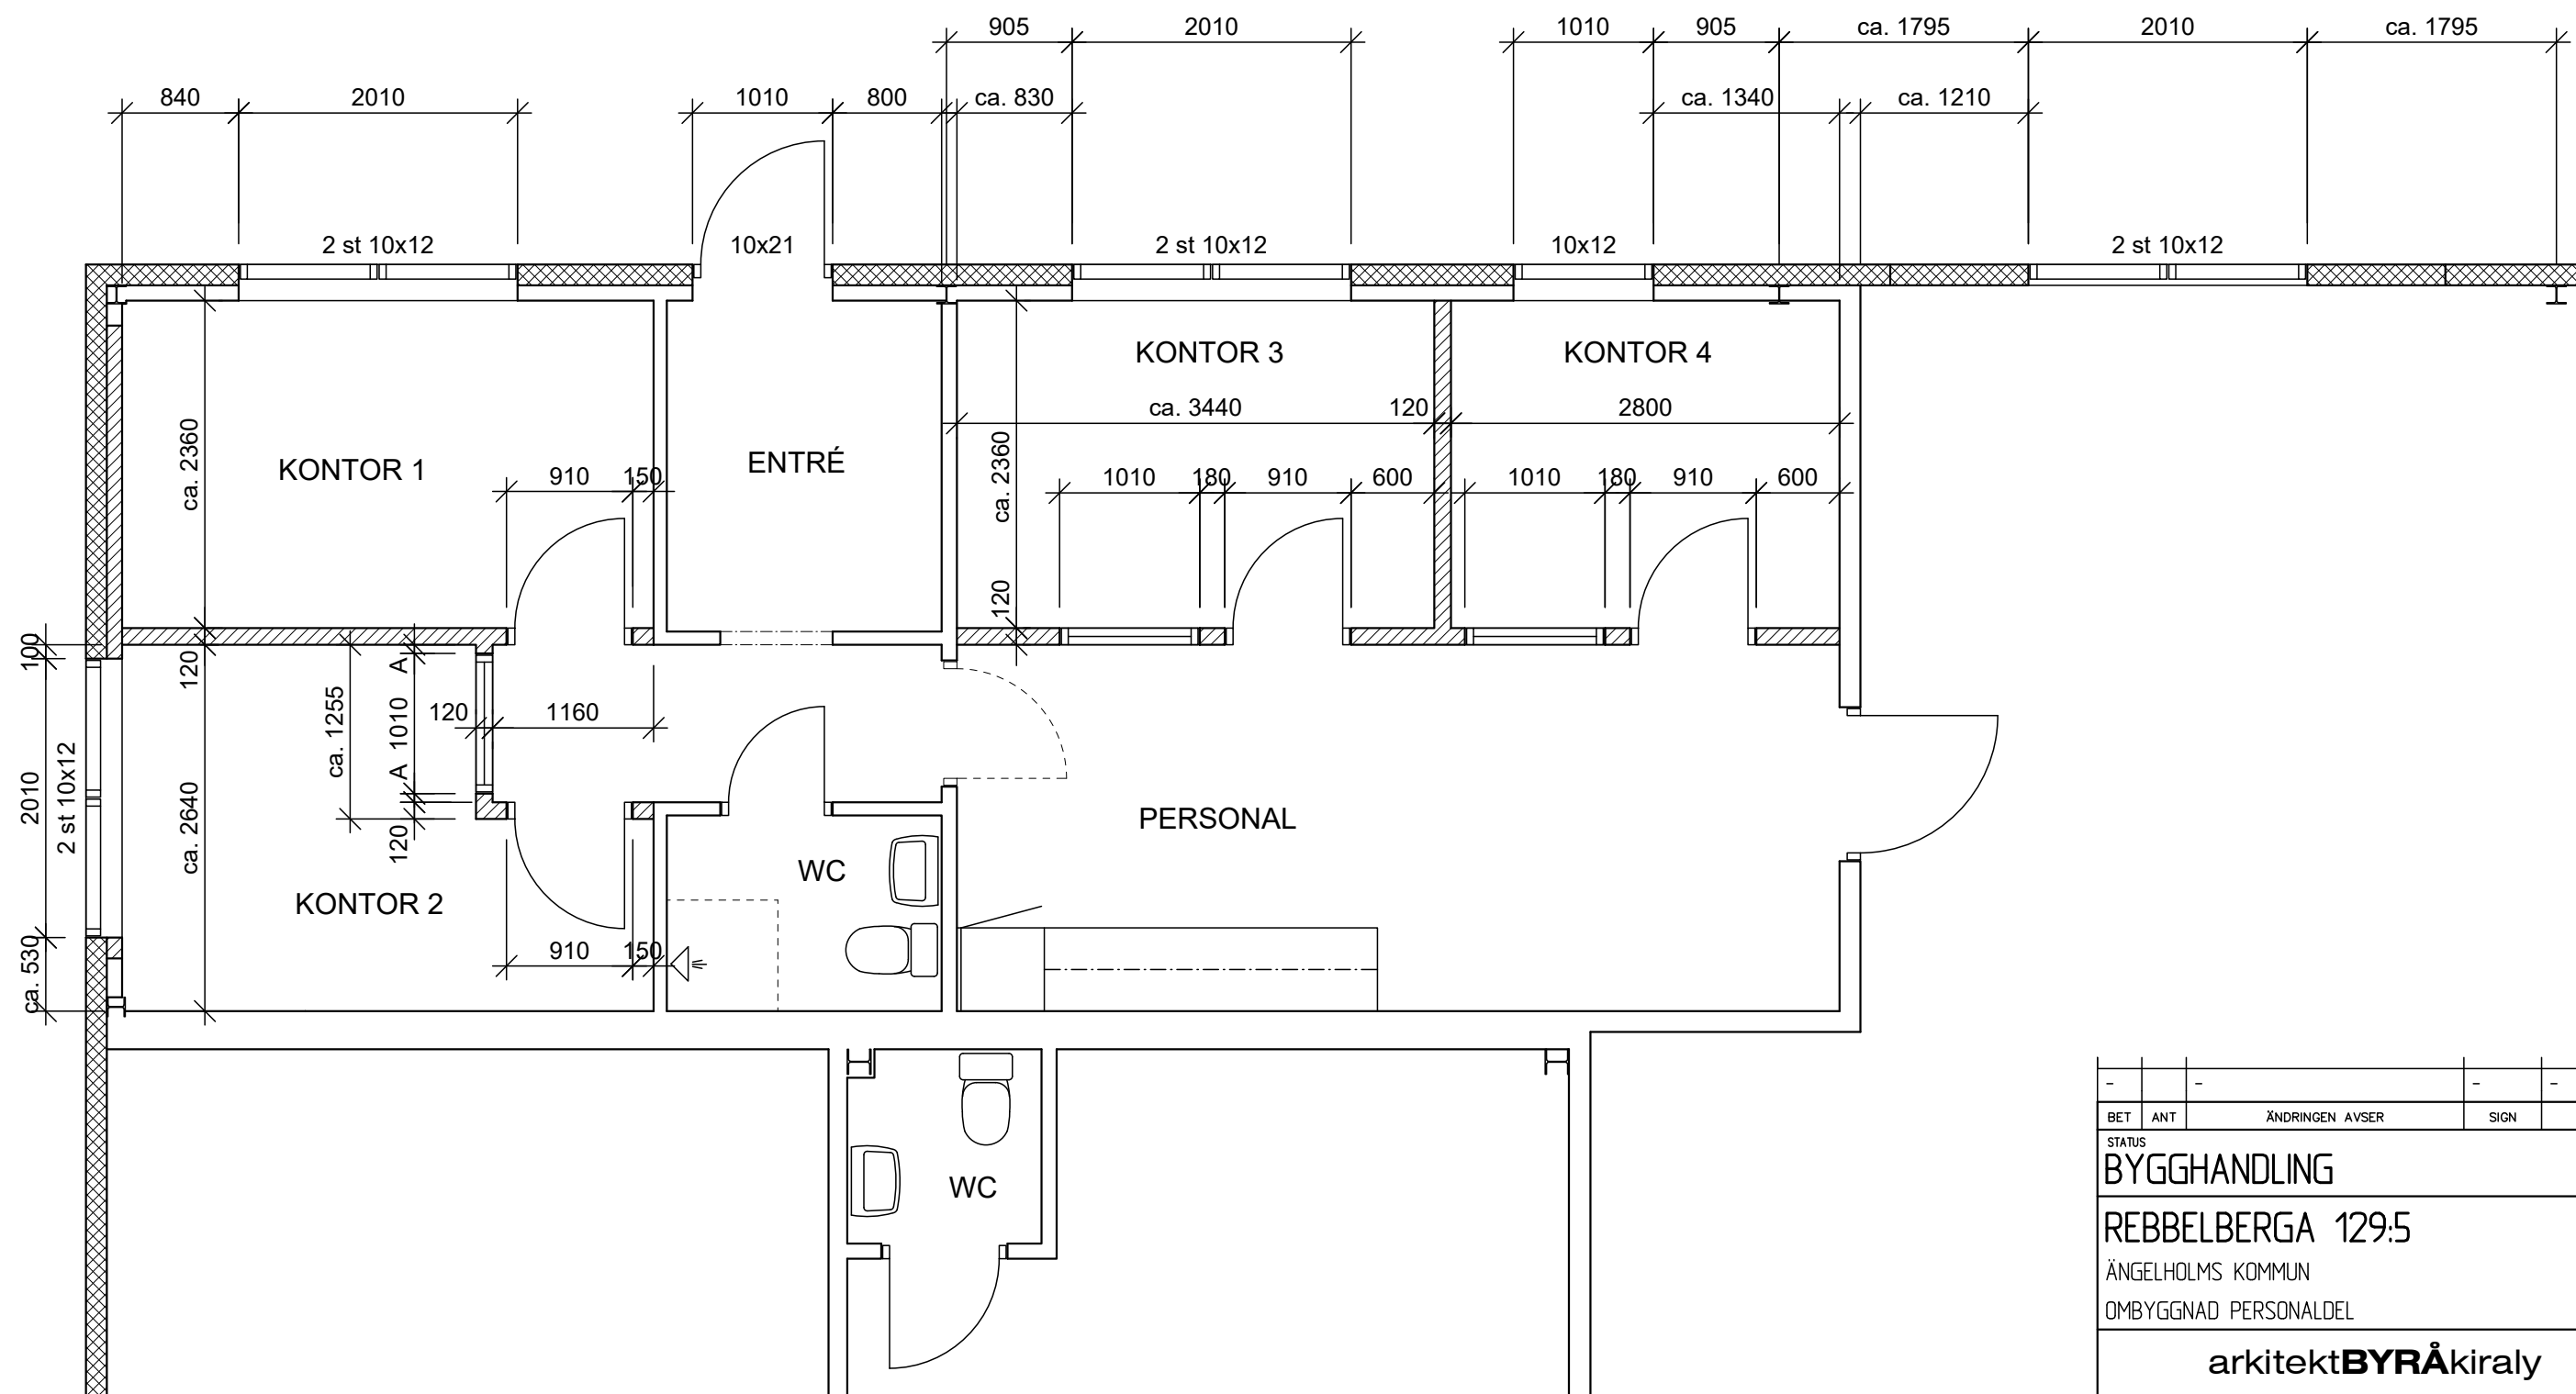

DEL AV PLAN 1:50

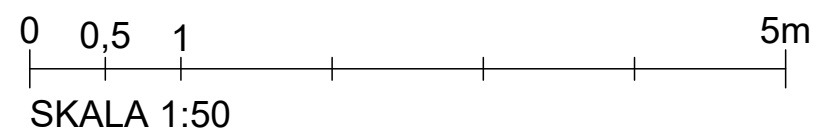

-		-	-	-
BET	ANT	ÄNDRINGEN AVSER	SIGN	DATUM
STATUS				
BYGGHANDLING				
REBBELBERGA 129:5				
ÄNGELHOLMS KOMMUN				
OMBYGGNAD PERSONALDEL				
arkitektBYRÅkiraly				
JÄRNVÄGSGATAN 7 262 37 ÄNGELHOLM				
TEL 0431-16111 070-6332051				
Email janos@byra.nu				
UPPDRAG NR	RITAD AV		HANDLÄGGARE	
	JK		JK	
DATUM	Janos Kiraly			
2020-02-25				
MÄTTSÄTTNING mm				
-				
DEL AV PLAN				
SKALA	NUMMER		ÄNDR B	
1:50	A2:01		-	