


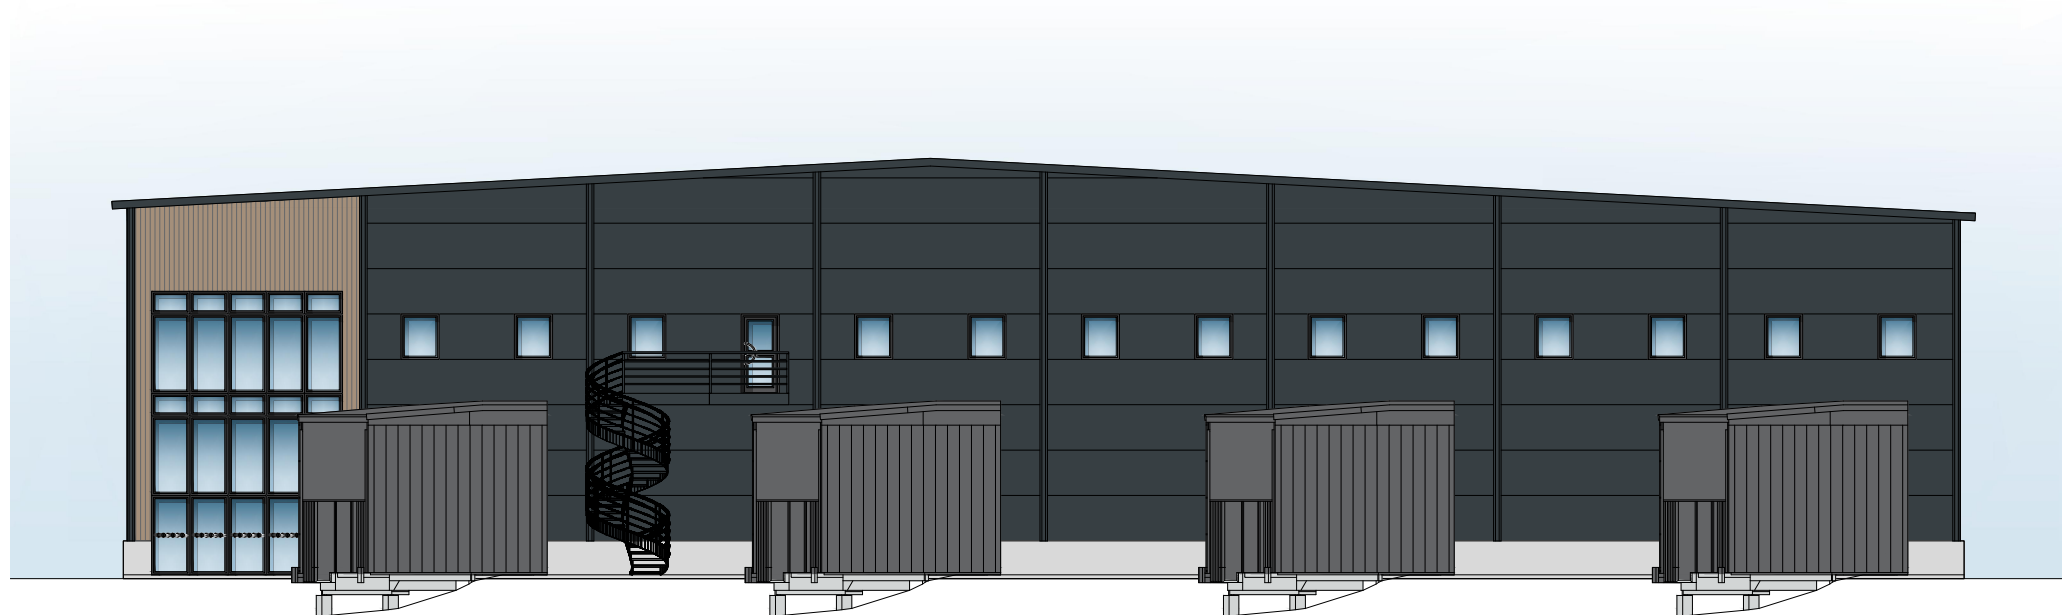

FASAD MOT SYDVÄST
SKALA 1:200



FASAD MOT NORDOST
SKALA 1:200

