


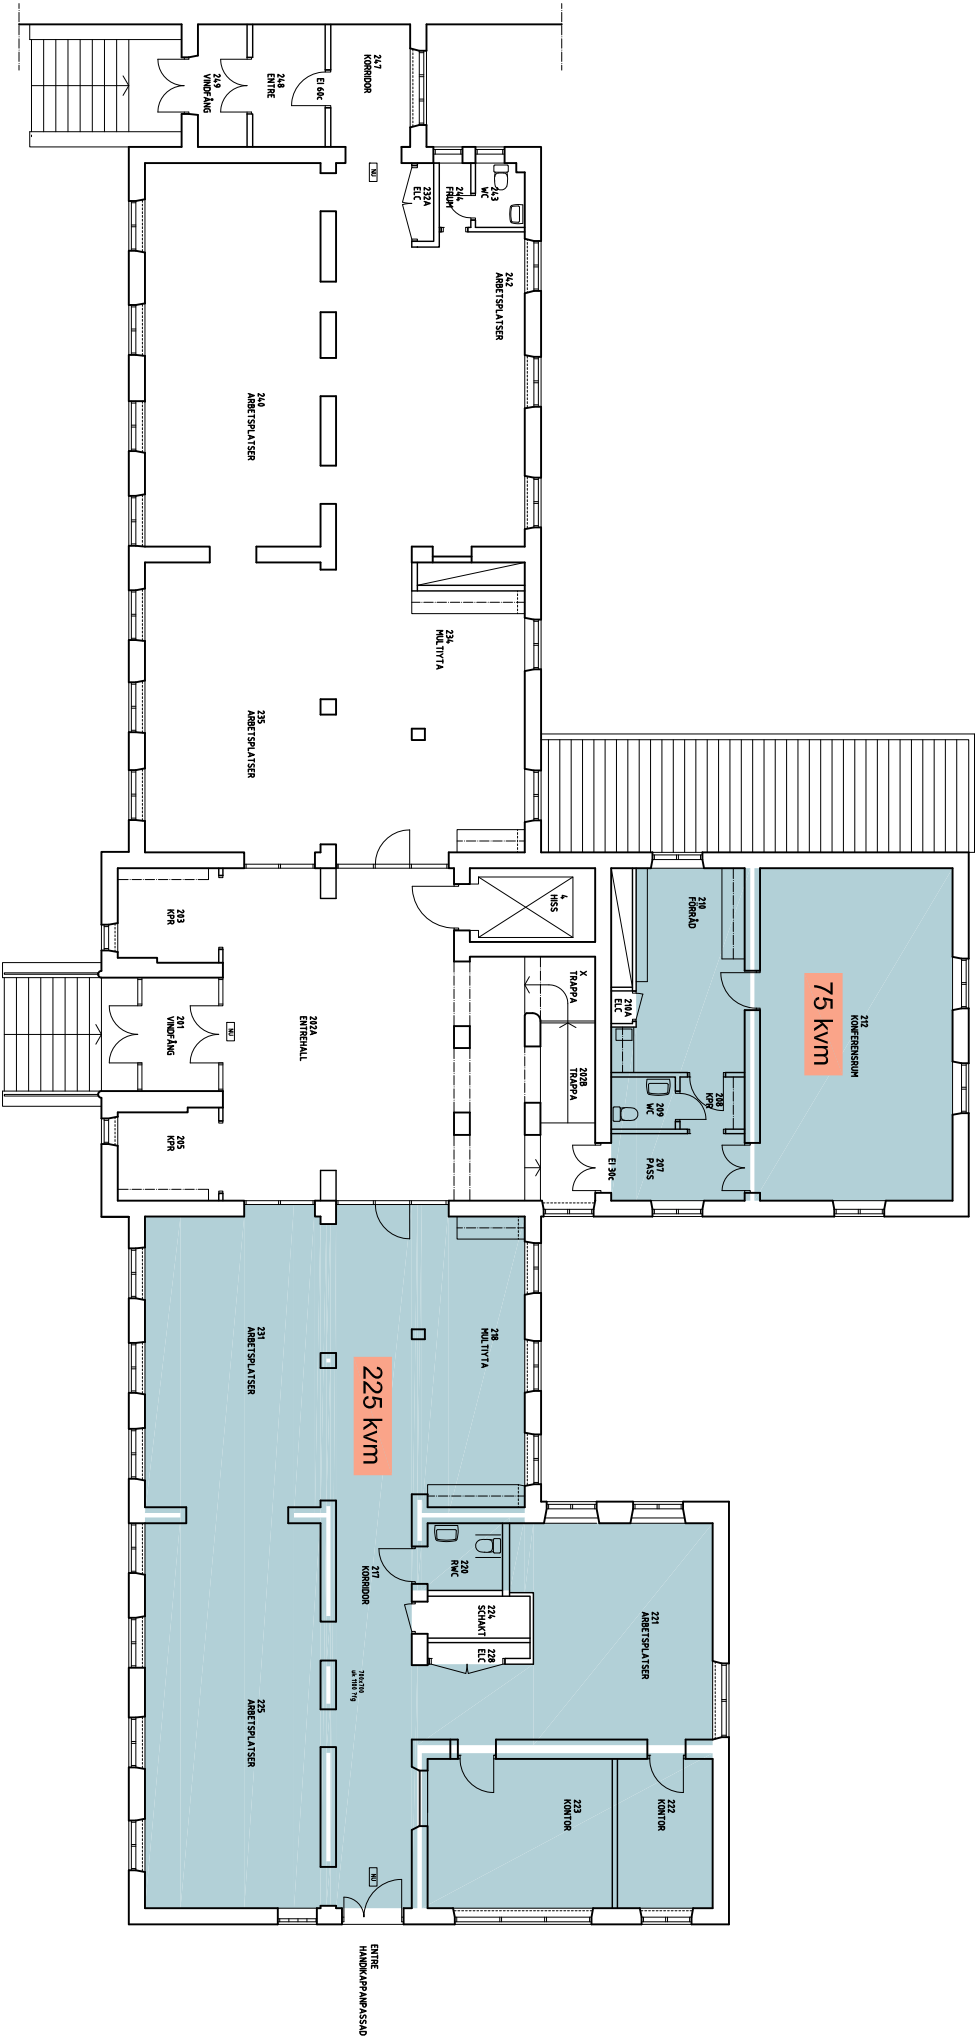

BET	ANT	ÄNDRING	AVSER	DATUM	SIGN
AREAMÄTNING					
BYGGNAD 1:2 KV LASARETTET 2 VÄNERSBORGS KOMMUN					
PERIREWÄHRN					
ARKITEKTFÖR AB					
T 079 312 00 85 PERIREWÄHRN					
WWW.PERIREWÄHRN					
UPPRÄG NR	521.003-03	RITAD/KONSTR AV	PI	HANDLAGGARE	PI
DATUM	23/201	ANSVARIG	PERIREWÄHRN		
PLAN 2					
BEFINTLIGT UTSEENDE					
SKALA	A1 - 1:100	NUMMER			IBET
A3 - 1:200					