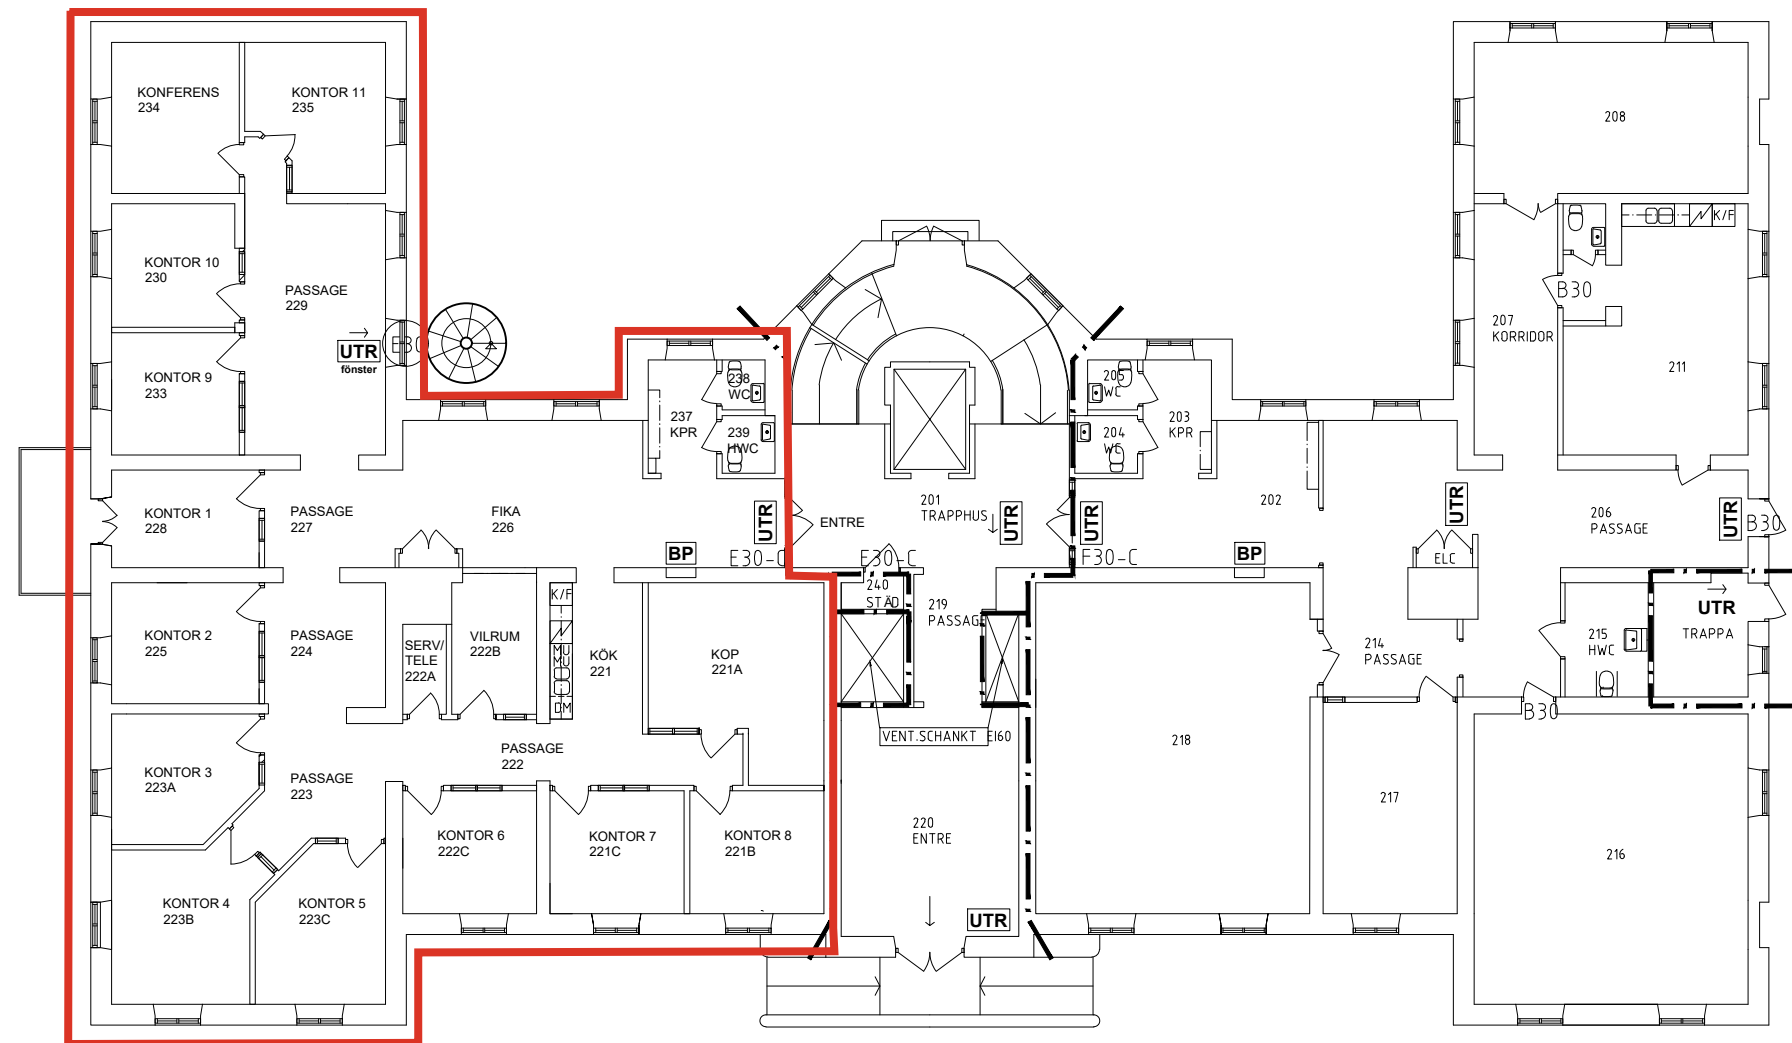


BET	ANT	ÄNDRINGEN AVSER		DATUM	SIGN
Vänerparken by 1:1 Kv Lasarettet Vänersborgs kommun  VÄNERPARKEN					
UPPDRAG NR		RITAD/KONSTR AV		HANDLÄGGARE	
DATUM		ANSVARIG			
PLAN 2					
SKALA		NUMMER			BET
A1 - 1:100 A3 - 1:200		A305-11-20			