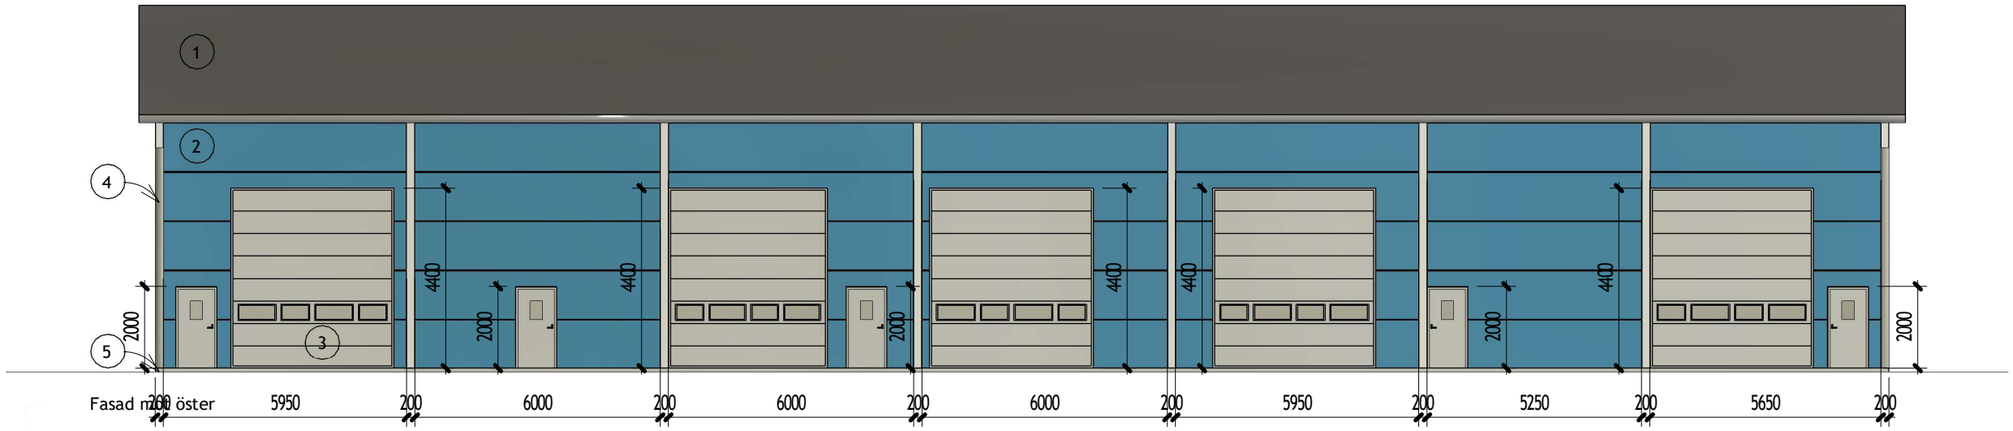

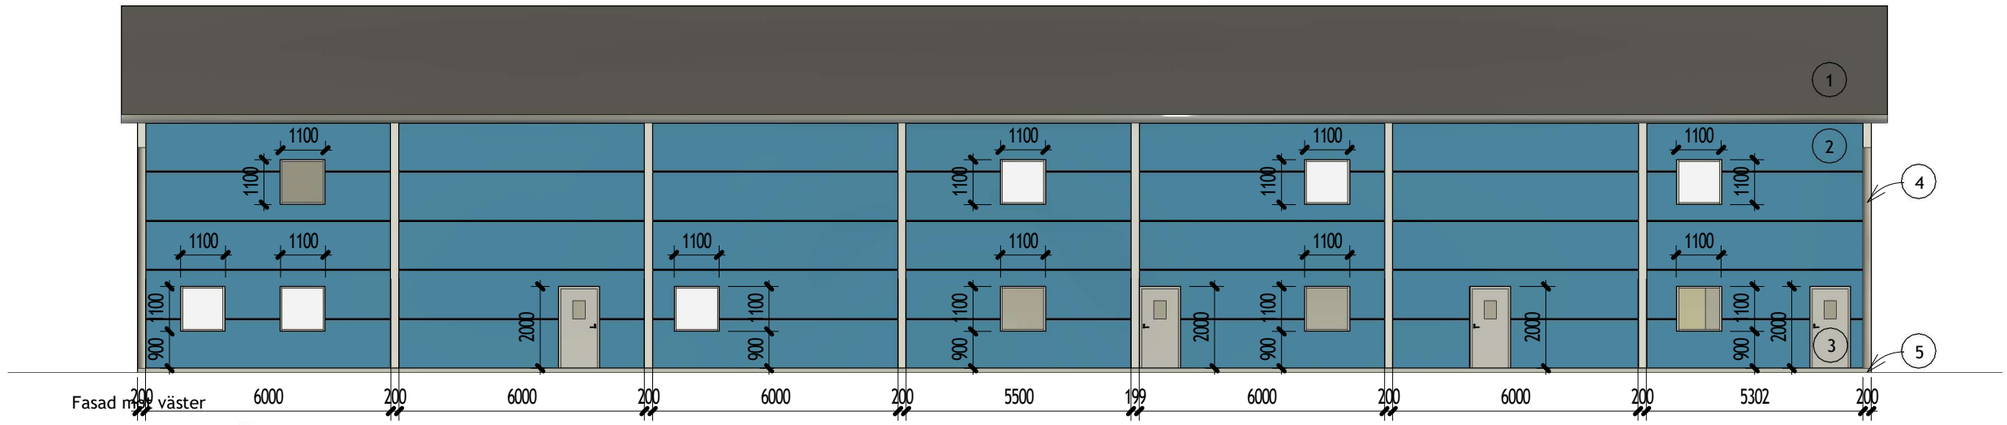

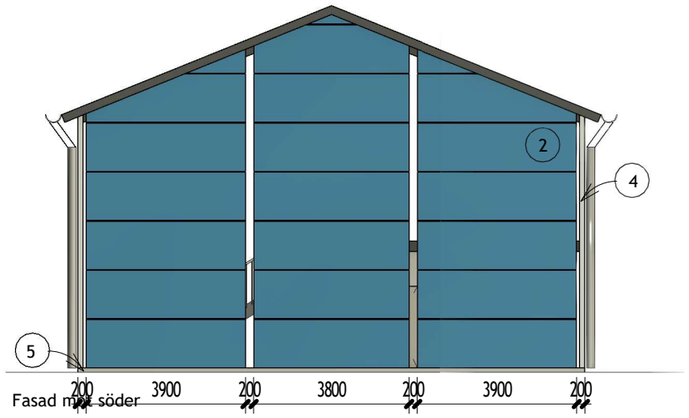

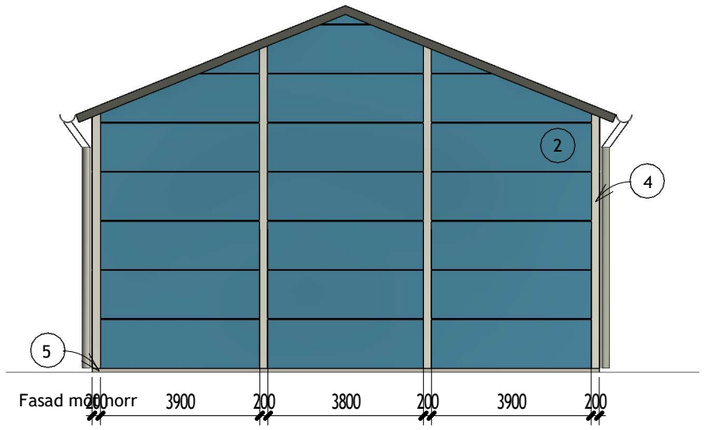

KULÖRER OCH MATERIALBESKRIVNING

1. PAPPTAK
2. SANDWICHELEMENT KULÖR AGATE BLUE 0035
3. DÖRRAR, FÖNSTER & PORTAR I KULÖR RAL 9006
4. PILASTER KULÖR RAL 9006
5. BETONGSOCKEL

GÄLLERSTA-GRYT 4:3

BH

Fasader

RTI.NR: A3

SKALA: 1:50 / A3