


För förklaringar och föreskrifter se ritning A-40-1-1000.



BET	ANT	ÄNDRING AVSER	DATUM	Sgn.
PRELIMINÄRHANDLING				
KÄLLERED 3:1 OCH BACKEN 1:74				
Mölnåds kommun				
(A)	Anlökterna Kroock & Tjäder			
UPPDRAK NR 2023259	RITAD AV IDF		HANDLÄGGARE Niklas Thormark	
DATUM 2026-06-15	ANSVARIG Gustav Zackrisson			
NYBYGGNAD LOGISTIK OCH HANDEL				
DELPLAN				
PLAN 1, DEL 1 & 2				
SKALA A1 1:100	NUMMER A-40-1-1010			BET

Mått anges i millimeter. Höjdmått utgår från överkant (ök) färdigt golv (fg).

HÄNVISNING
För fasadbeskrivning se ritning A-40-3-1000.
För parkeringsberäkning se Bilaga 1.

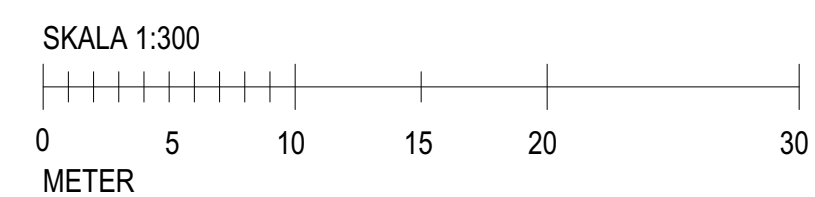


BET	ANT	ÄNDRING AVISER	DATUM	Sign.
PRELIMINÄRHANDLING KÄLLERED 3:1 OCH BACKEN 1:74 Mölnåls kommun				
(A)	Arkitekterna Krook & Tjäder			
UPPDRAG NR	RITAD AV	HANDLÄGGARE		
2023259	IDF	Niklas Thormark		
DATUM	ANSVARIG			
2026-09-09	Gustav Zackrisson			
NYBYGGNAD LOGISTIK OCH HANDEL ÖVERSIKT PLAN 1				
SKALA A1 1:300	NUMMER			BET
	A-40-1-1000			

För förklaringar och föreskrifter se ritning A-40-1-1000.



BET	ANT	ÄNDRING AVSER	DATUM	Sign.
PRELIMINÄRHANDLING				
KÅLLERED 3:1 OCH BACKEN 1:74 Mölnålds kommun				
(A)	Arkitekterna Krook & Tjäder			
UPPDRAG NR 2023259	RITAD AV IDF	HANDLÄGGARE Niklas Thomark		
DATUM 2028-06-15	ANSVARIG Gustav Zackrisson			
NYBYGGNAD LOGISTIK OCH HANDEL DELPLAN PLAN 2, DEL 5 & 6				
SKALA A1 1:100	NUMMER A-40-1-2030			BET

För förklaringar och föreskrifter se ritning A-40-1-1000.

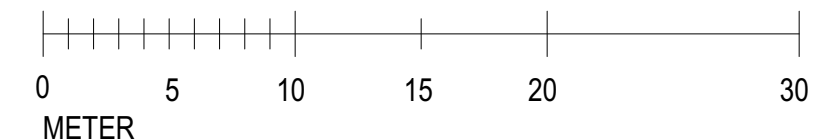

BET	ANT	ÄNDRING AVSER	DATUM	Sign.
PRELIMINÄRHANDLING				
KÅLLERED 3:1 OCH BACKEN 1:74 Mölnåls kommun				
(A)	Arkitekterna Krook & Tjäder			
UPPDRAG NR	2023259	RITAD AV	IDF	HANDLÄGGARE
DATUM	2026-06-15	ANSVARIG	Gustav Zackrisson	Niklas Thormark
NYBYGGNAD LOGISTIK OCH HANDEL ÖVERSIKT PLAN 2				
SKALA	A1	1:300	NUMMER	A-40-1-2000
				BET


För förklaringar och föreskrifter se ritning A-40-1-1000.




BET	ANT	ÄNDRING AVSER	DATUM	Sgn.
PRELIMINÄRHANDLING				
KÅLLERED 3:1 OCH BACKEN 1:74 Mölnåds kommun				
SÖDRA NODEN				
(A)	Anlökterna Krook & Tjäder			
UPPDRAG NR 2023259	RITAD AV IDF		HANDLAGGARE Niklas Thormark	
DATUM 2026-06-15	ANSVARIG Gustav Zackrisson			
NYBYGGNAD LOGISTIK OCH HANDEL				
DELPLAN				
PLAN 2, DEL 1 & 2				
SKALA A1 1:100	NUMMER A-40-1-2010			BET

HÄNVISNING


För förklaringar och föreskrifter se ritning A-40-1-1000.

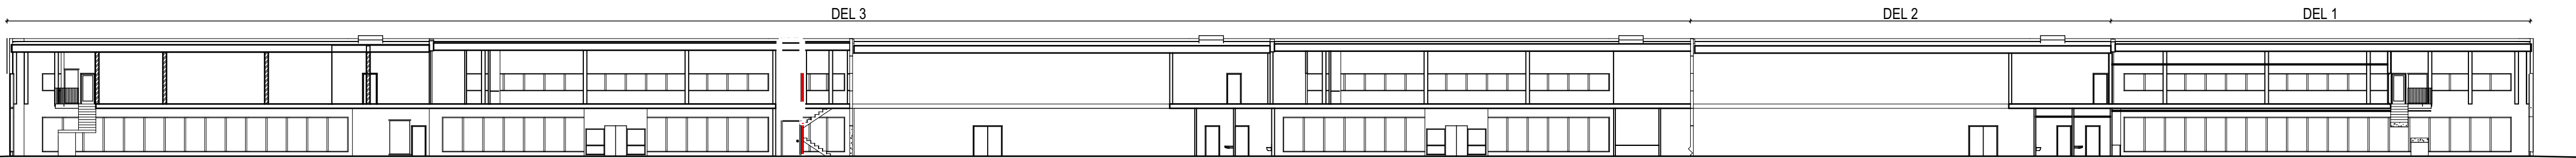

Sektion A
1:300

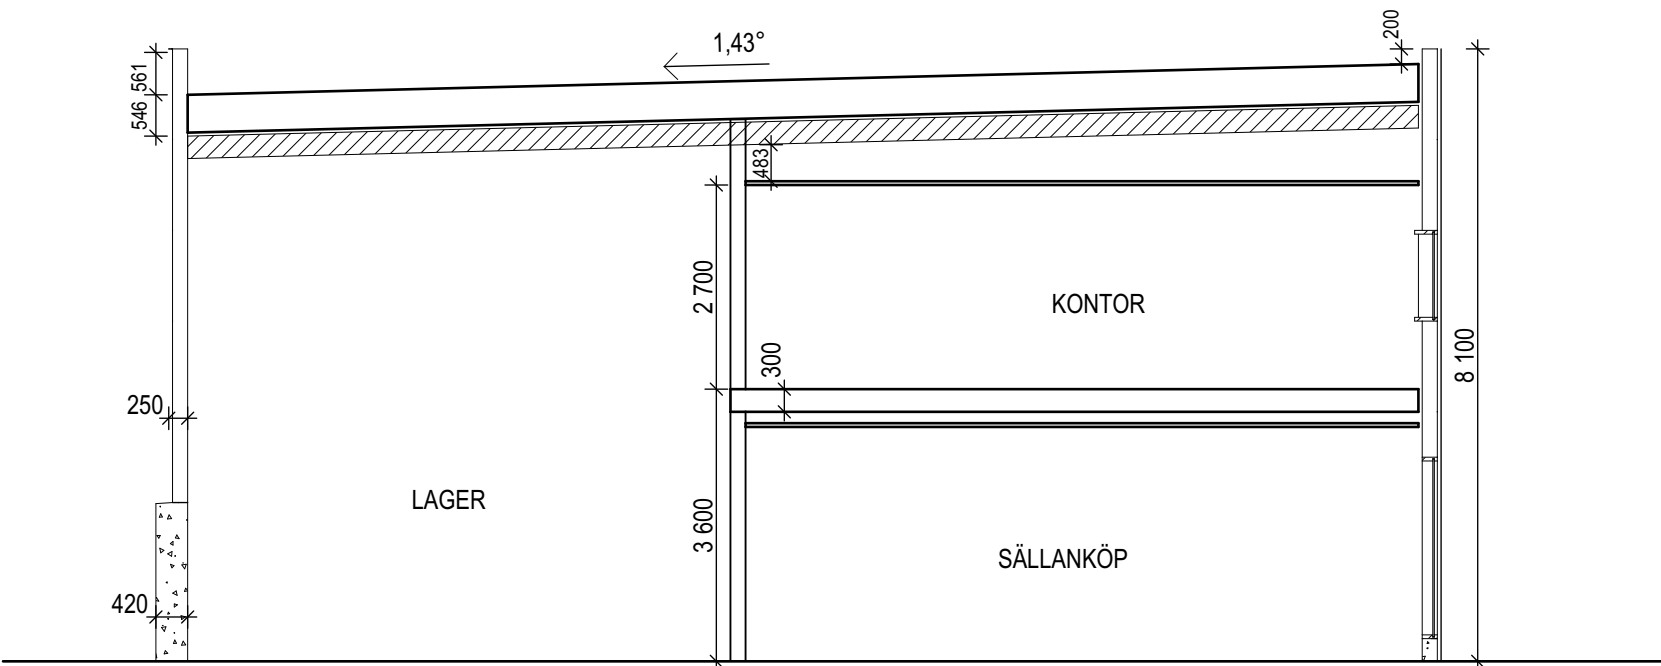


Sektion B
1:100

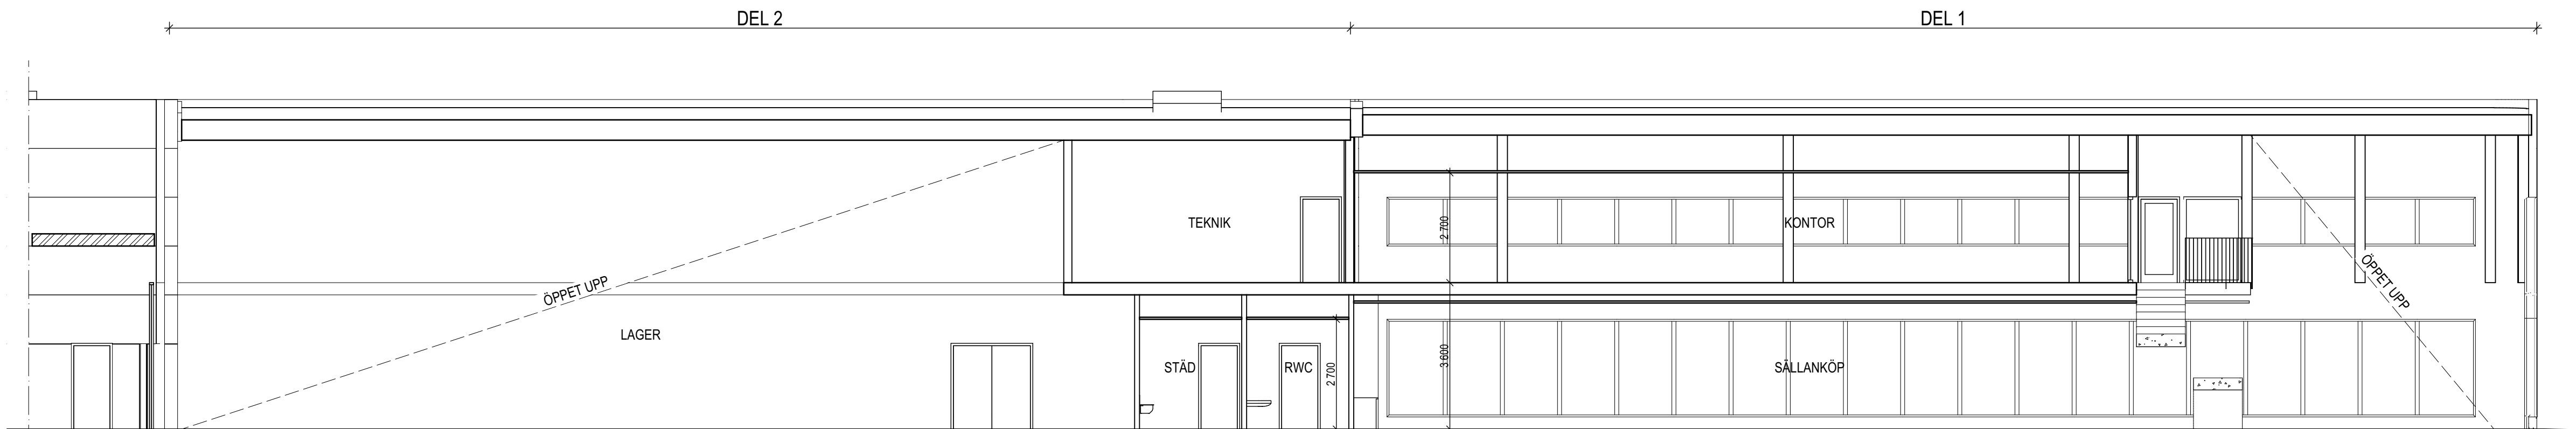

Sektion C
1:100





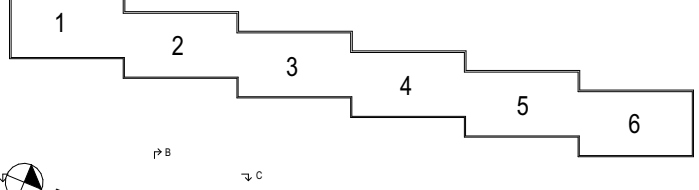


BET	ANT	ÄNDRING AVSER	DATUM	Sign.
BYGGLOVSHANDLING				
KÅLLERED 3:1 OCH BACKEN 1:74				
Mölnåls kommun				
				
				
A	Arkitektfirma Krook & Tjäder			
UPPDRAG NR	RITAD AV	HANDLÄGGARE		
2023259	IDF	Niklas Thormark		
DATUM	ANSVARIG			
2025-11-21	Gustav Zackrisson			
NYBYGGNAD LOGISTIK OCH HANDEL				
SEKTION				
SKALA A1	NUMMER			BET
1:100, 1:300	A-40-2-1000			

För förklaringar och föreskrifter se ritning A-40-1-1000.




BET	ANT	ÄNDRING AVSER	DATUM	Sign.
PRELIMINÄRHANDLING				
KÅLLERED 3:1 OCH BACKEN 1:74 Mölindals kommun				
(A)	Arkitekterna Krook & Tjäder			
UPPDRAG NR 2023259	RTITAD AV IDF	HANDLÄGGARE Niklas Thormark		
DATUM 2026-09-09	ANSVARIG Gustav Zackrisson			
NYBYGGNAD LOGISTIK OCH HANDEL DELPLAN PLAN 1, DEL 5 & 6				
SKALA A1 1:100	NUMMER A-40-1-1030			BET

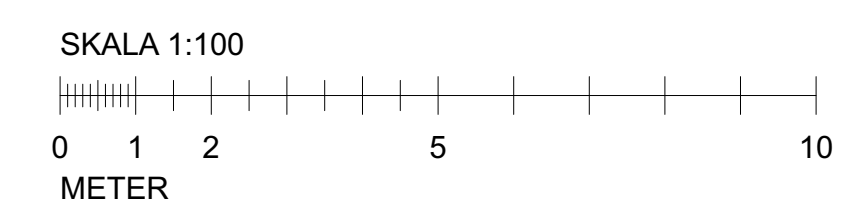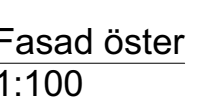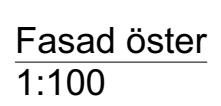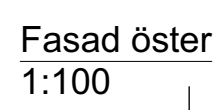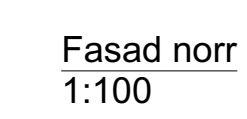

HÄNVISNING

För förklaringar och föreskrifter se ritning A-40-1-1000.

BET	ANT	ÄNDRING AVSER	DATUM	Sign.
BYGGLOVSHANDLING				
KÄLLERED 3:1 OCH BACKEN 1:74 Mölndals kommun				
(A)	Arkitekterna Krook & Tjäder			
UPPDRAG NR	RITAD AV		HANDLÄGGARE	
2023259	IDF		Niklas Thormark	
DATUM	ANSVARIG			
2026-08-12	Gustav Zackrisson			
NYBYGGNAD LOGISTIK OCH HANDEL FASADER MOT NORR OCH ÖSTER				
SKALA A1 1:100	NUMMER			BET
A-40-3-1002				

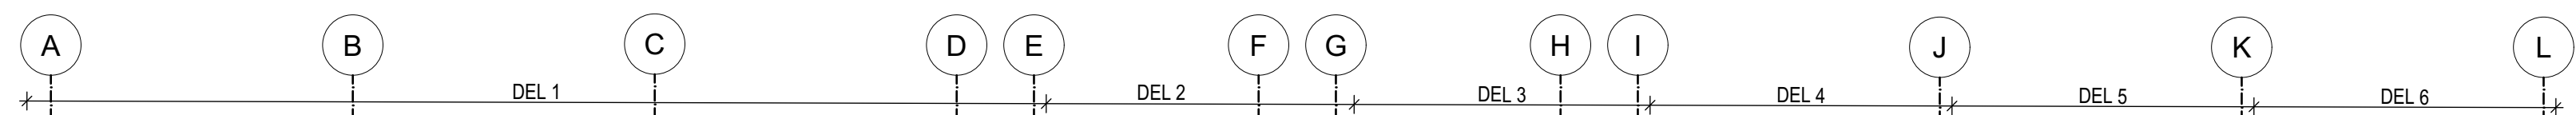

22 21 20 19 18 17 16 15 14 13 12

DEL 4

SKYLT


DEL 3

SKYLT







För förklaringar och föreskrifter se ritning A-40-1-1000.

BET	ANT	ÄNDRING AVISER	DATUM	Sign.
BYGGLOVSHANDLING				
KÅLLERED 3:1 OCH BACKEN 1:74				
Mölands kommun				
(A)	Arkitekterna Krook & Tjäder			
UPPDRAG NR 2023259		RTAD AV IDF	HANDLÄGGARE Niklas Thormark	
DATUM 2026-08-12		ANSVARIG Gustav Zackrisson		
NYBYGGNAD LOGISTIK OCH HANDEL FASADER MOT SÖDER OCH VÄSTER				
SKALA A1 1:100		NUMMER A-40-3-1001		BET

För förklaringar och föreskrifter se ritning A-40-1-1000.

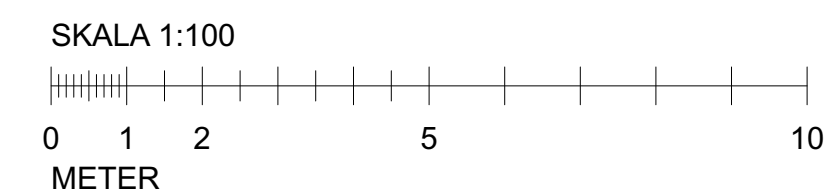

BET	ANT	ÄNDRING AVSER	DATUM	Sign.
PRELIMINÄRHANDLING				
KÅLLERED 3:1 OCH BACKEN 1:74 Mölnålds kommun				
(A)	Arkitekterna Krook & Tjäder			
UPPDRAG NR 2023259	RITAD AV IDF		HANDLÄGGARE Niklas Thomark	
DATUM 2028-06-15	ANSVARIG Gustav Zackrisson			
NYBYGGNAD LOGISTIK OCH HANDEL DELPLAN PLAN 2, DEL 3 & 4				
SKALA A1 1:100	NUMMER A-40-1-2020			BET

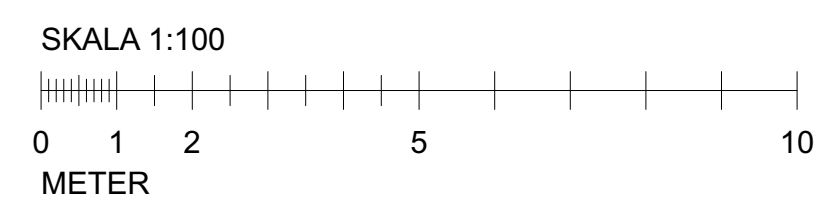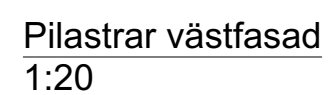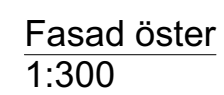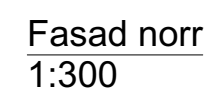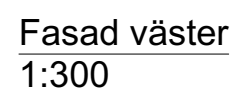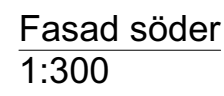

	FÖRKLARINGAR
--	--------------

Fasader:
Betongsockel 2100 mm hög mot väster
Betongsockel 300 mm hög i övrigt.
Resterande fasad sandwichpaneler av metall

Dörrar, glaspartier och fönster av metall

Kulörer:

Betongsocklar:	Mellangrå
----------------	-----------

Sandwichpaneler: Ruukki RR41, matt.
Metalic Dark Silver

Glaspartier, fönster, dörrar: NCS S 7500 Titan matt
Dörrar mot väster
mellangrå, lika betong

HÄNVISNING

För förklaringar och föreskrifter se ritning A-40-1-1000.

BET	ANT	ÄNDRING AVISER	DATUM	Sign.
BYGGLOVSHANDLING				
KÅLLERED 3:1 OCH BACKEN 1:74				
Mölnåds kommun				
(A)	Arkitekterna Krook & Tjäder			
UPPDRAG NR	RITAD AV	HANDLÄGGARE		
2023-259	IDF	Niklas Thormark		
DATUM	ANSVARIG			
2026-08-12	Gustav Zackrisson			
NYBYGGNAD LOGISTIK OCH HANDEL				
FASADER				
ÖVERSIKT				
SKALA: A1 1:300, 1:20	NUMMER			BET
	A-40-3-1000			

För förklaringar och föreskrifter se ritning A-40-1-1000.



BET	ANT	ÄNDRING AVSER	DATUM	Sign.
PRELIMINÄRHANDLING				
KÅLLERED 3:1 OCH BACKEN 1:74 Mölnåls kommun				
(A)	Arkitekterna Krook & Tjäder			
UPPDRAG NR 2023259	RITAD AV IDF		HANDLÄGGARE Niklas Thormark	
DATUM 2026-06-15	ANSVARIG Gustav Zackrisson			
NYBYGGNAD LOGISTIK OCH HANDEL DELPLAN PLAN 1, DEL 3 & 4				
SKALA A1 1:100	NUMMER A-40-1-1020			BET