



HÄNVISNING


För förklaringar och föreskrifter se ritning A-40-1-1000.

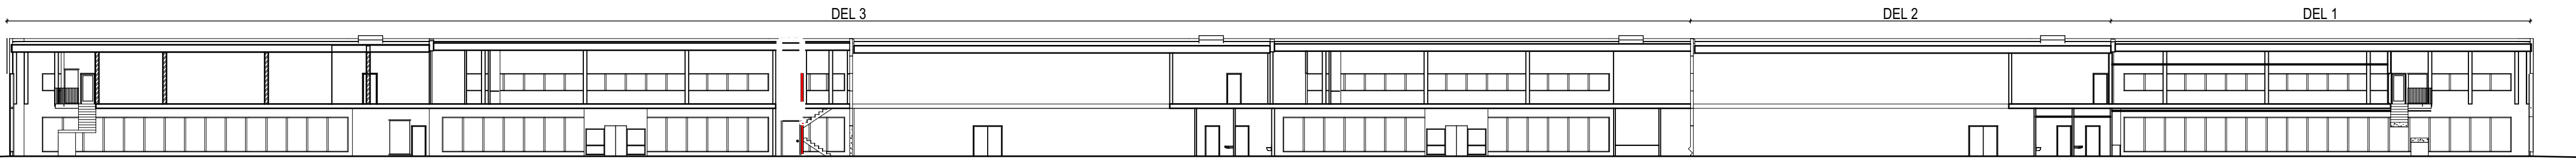

Sektion A
1:300

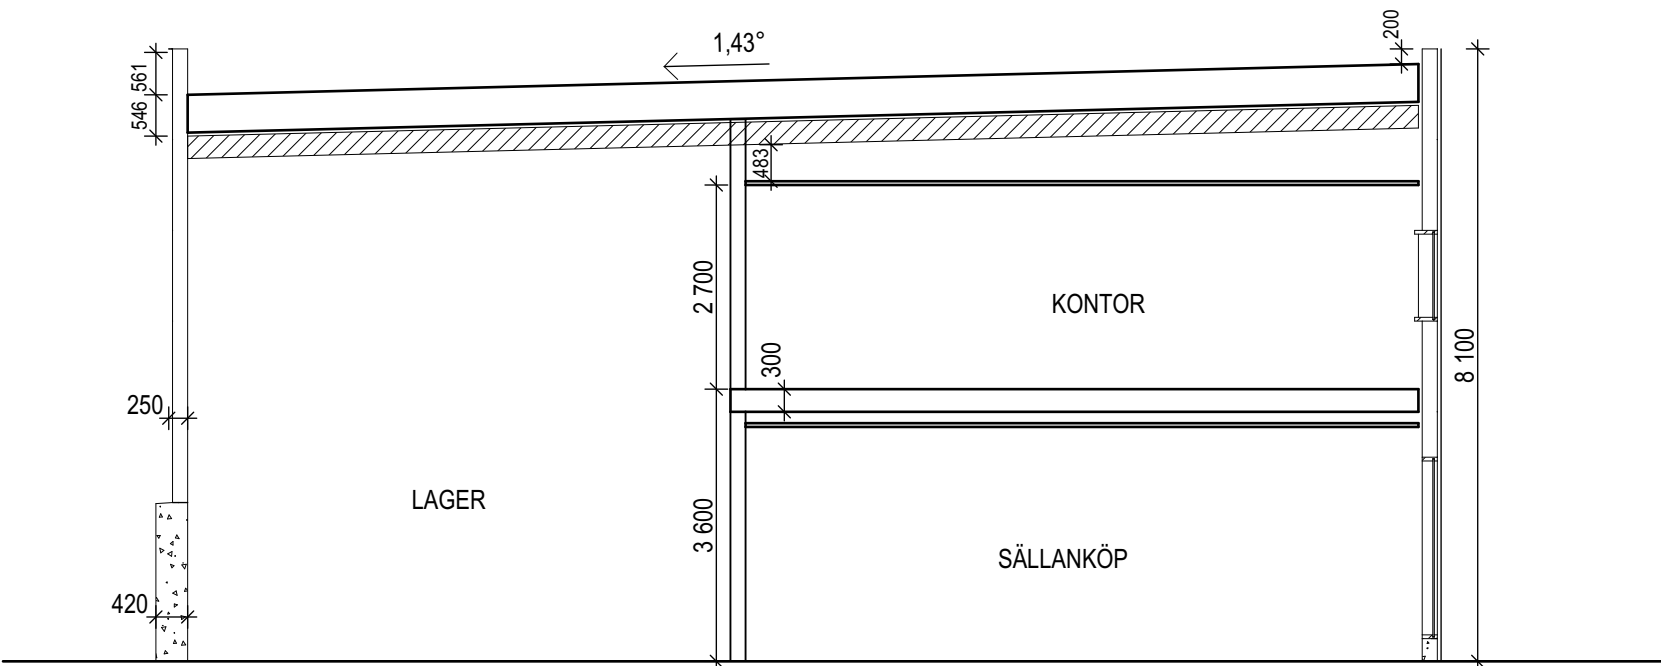


Sektion B
1:100

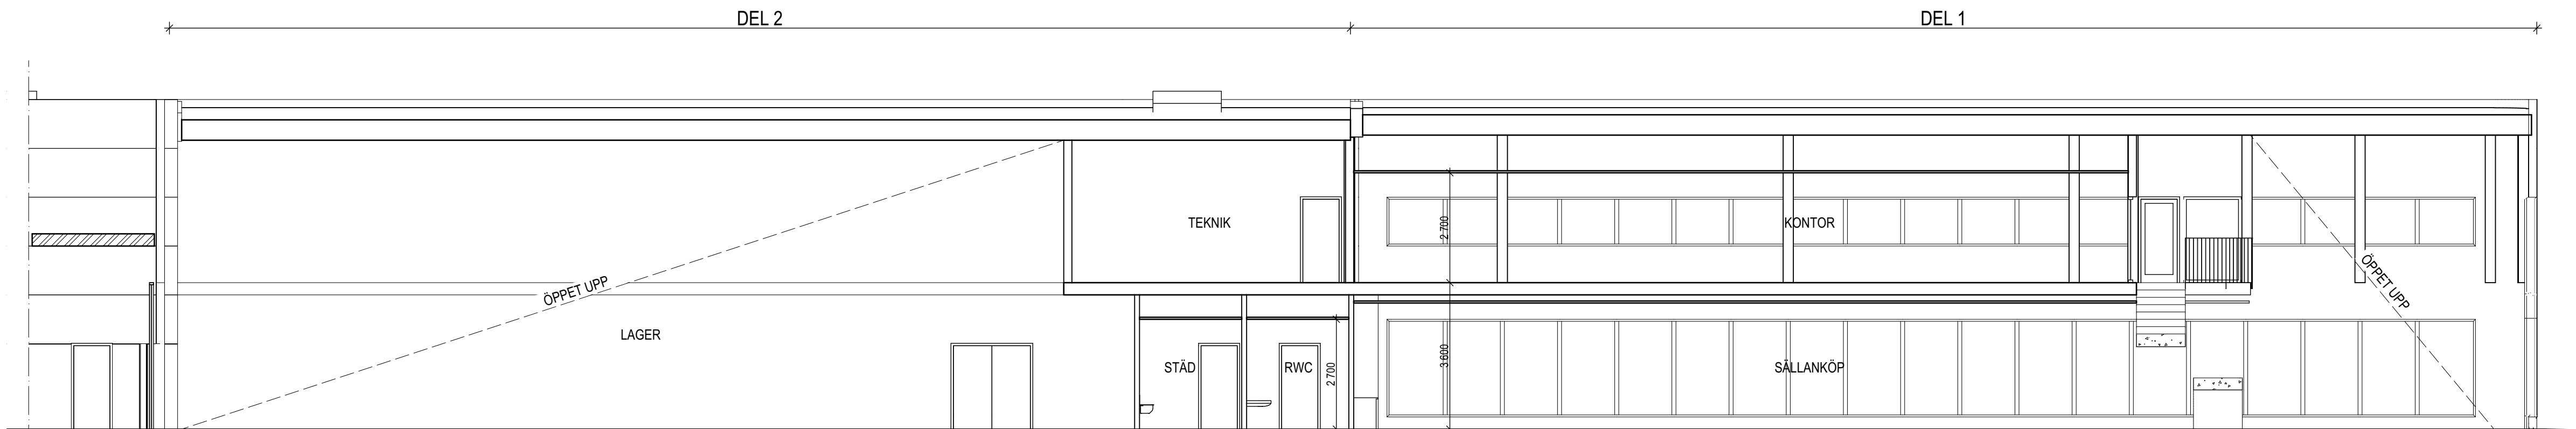

Sektion C
1:100

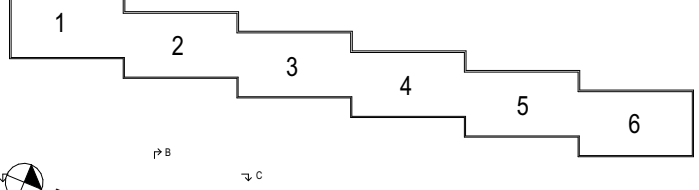

BET	ANT	ÄNDRING AVSER	DATUM	Sign.
BYGGLOVSHANDLING				
KÄLLERED 3:1 OCH BACKEN 1:74				
Mölnåls kommun				
				
				
A	Arkitektfirma Krook & Tjäder			
UPPDRAG NR	RITAD AV	HANDLÄGGARE		
2023259	IDF	Niklas Thormark		
DATUM	ANSVARIG			
2025-11-21	Gustav Zackrisson			
NYBYGGNAD LOGISTIK OCH HANDEL				
SEKTION				
SKALA A1	NUMMER			BET
1:100, 1:300	A-40-2-1000			