
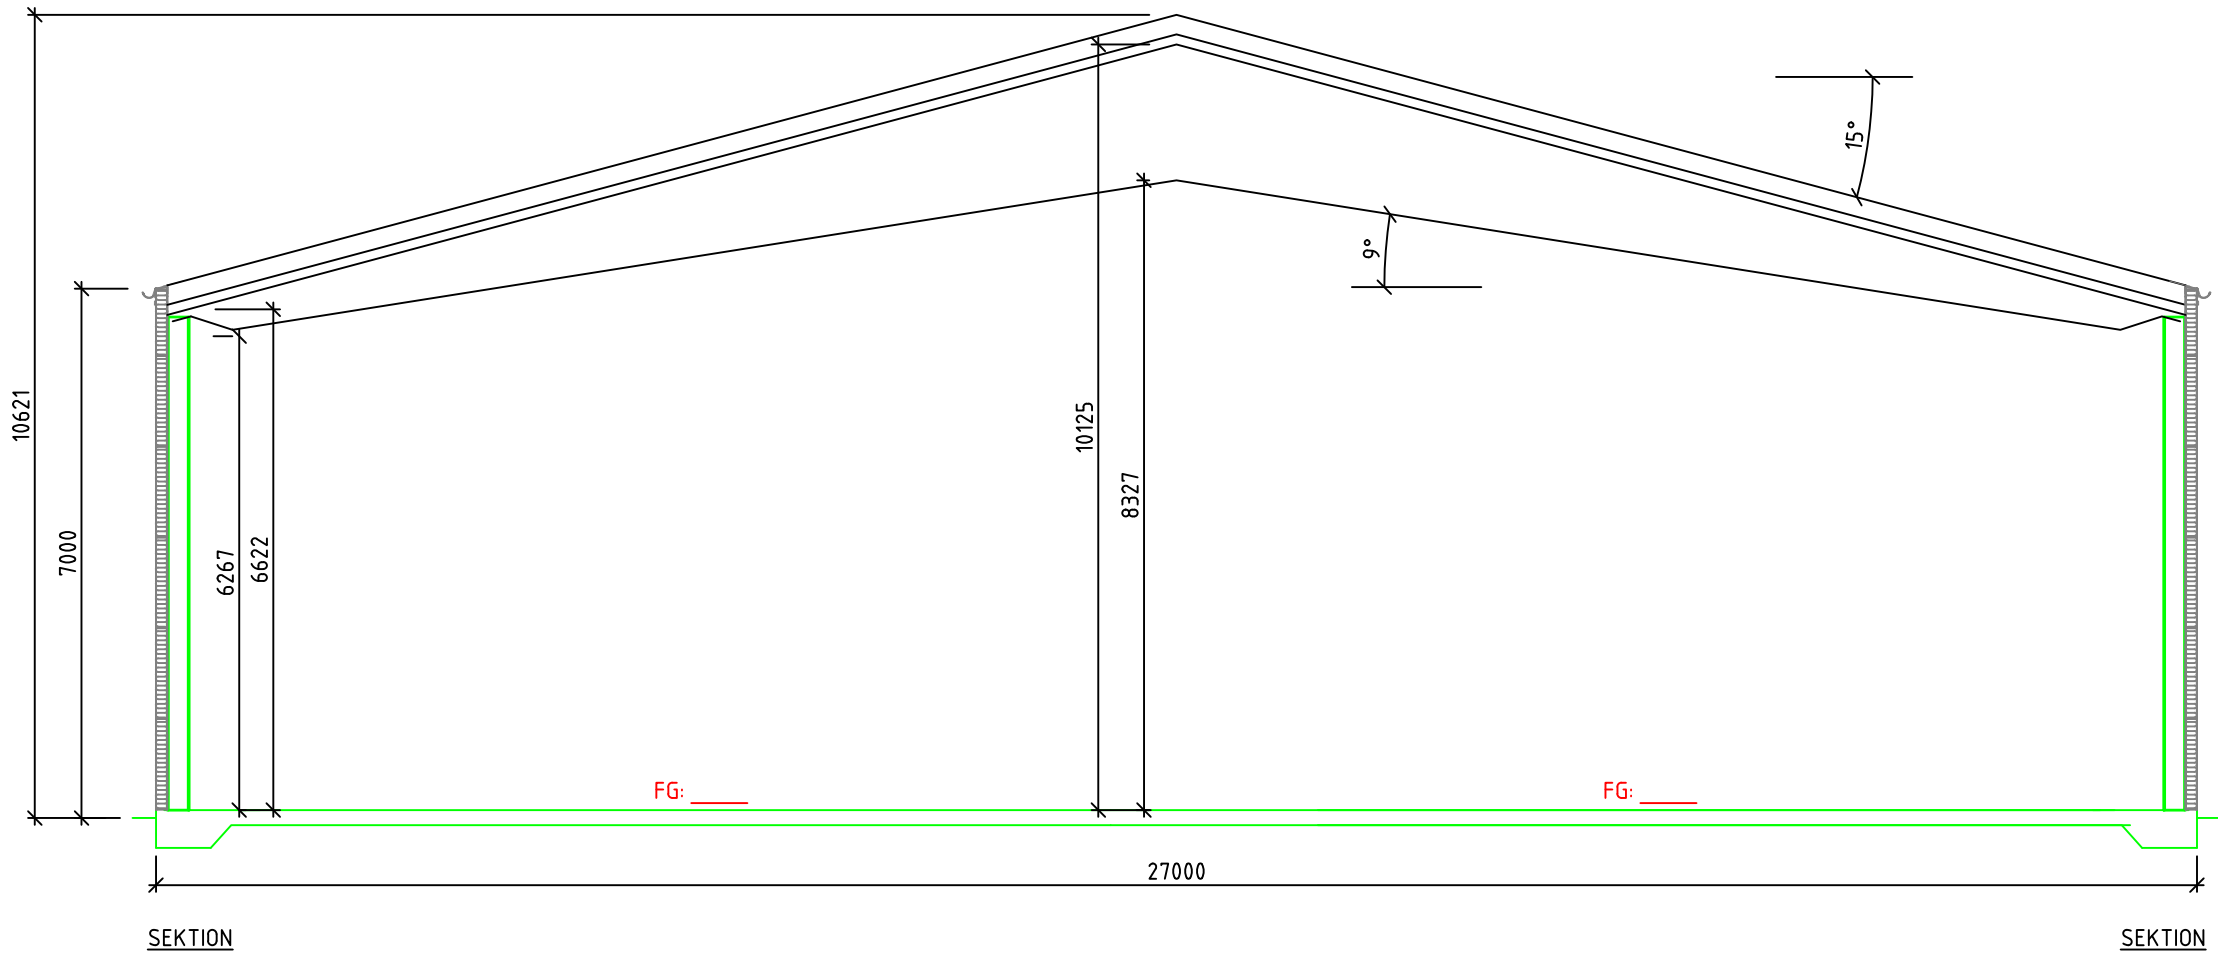


REF-I

LAGER: SB11

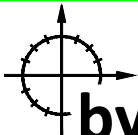

BET	ANT	ÄNDRINGEN AVSER	DATUM	SIGN
BYGGLOVSHANDLING				
PADELHALL				
MELLERUD				
		Anders Henriksson: 070-7820104 Jonas Stranne: 070-6596085		
byggkonsult				
stranne & henriksson bksh.se				
UPPDRAG NR		RITAD AV / KONSTR AV		UPPDRAGSLEDARE
-		AH AH		
DATUM		ANSVARIG		
20201016		AH		
MELLERUD				
SEKTION				
SKALA		NUMMER		BET
1:100		A-40.2-101		-

PL0: 2020-10-16 08:28 C:\USERS\ANDERS\DROPBOX (BKSH)\BKSH\20000\20230 PADELHALL MELLERUD\PADELHALL MELLERUD NY.DWG ANDERS