


REF-I

LAGER: SB11

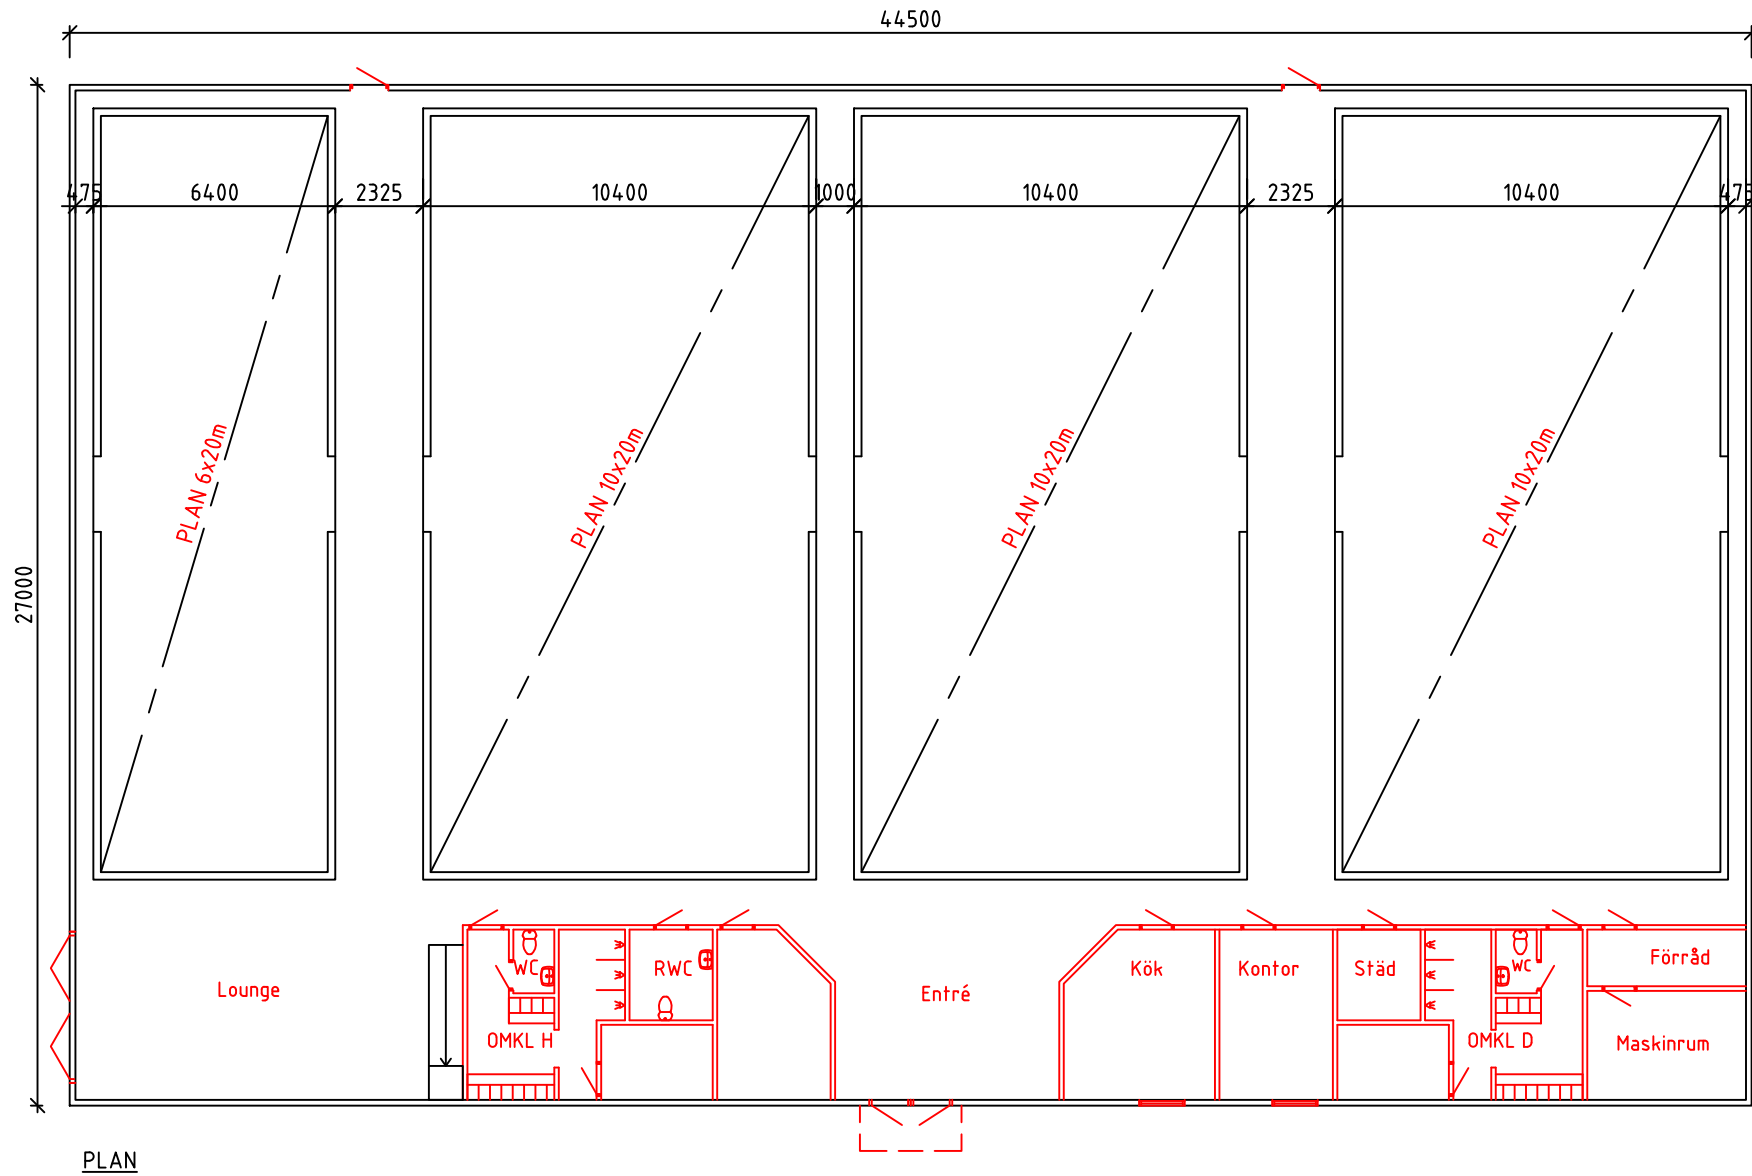

BET	ANT	ÄNDRINGEN AVSER	DATUM	SIGN
BYGGLOVSHANDLING				
PADELHALL				
MELLERUD				
		Anders Henriksson: 070-7820104 Jonas Stranne: 070-6596085		
stranne & henriksson bksh.se				
UPPDRAG NR		RITAD AV / KONSTR AV		UPPDRAGSLEDARE
-		AH AH		
DATUM		ANSVARIG		
20201016		AH		
MELLERUD				
PLAN				
SKALA		NUMMER		BET
1:200		A-40.1-101		-