




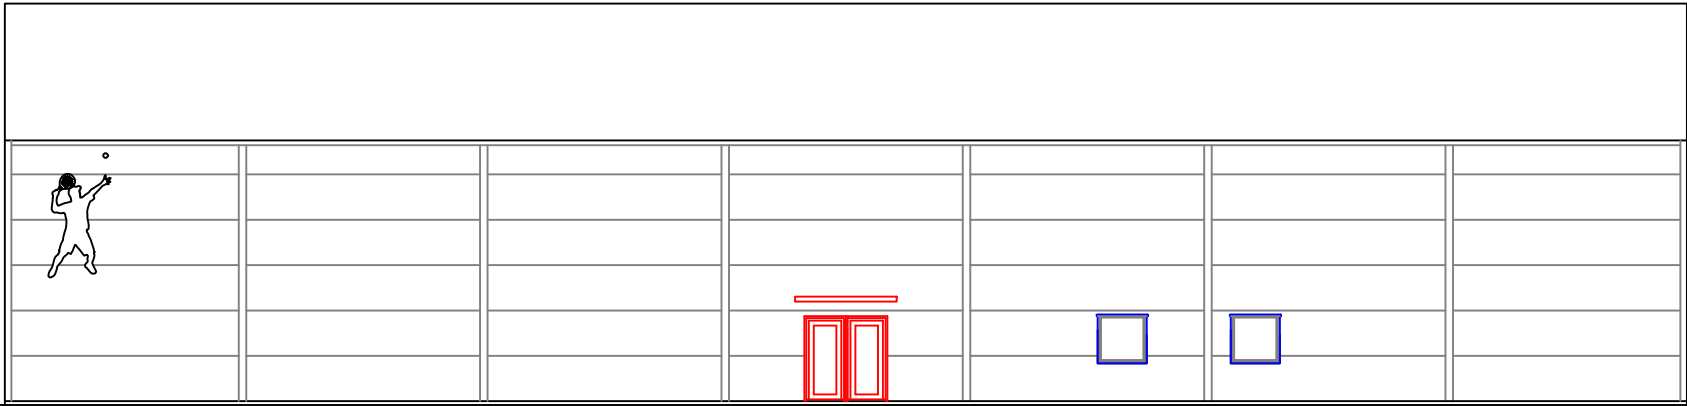


FASAD MOT NORDÖST

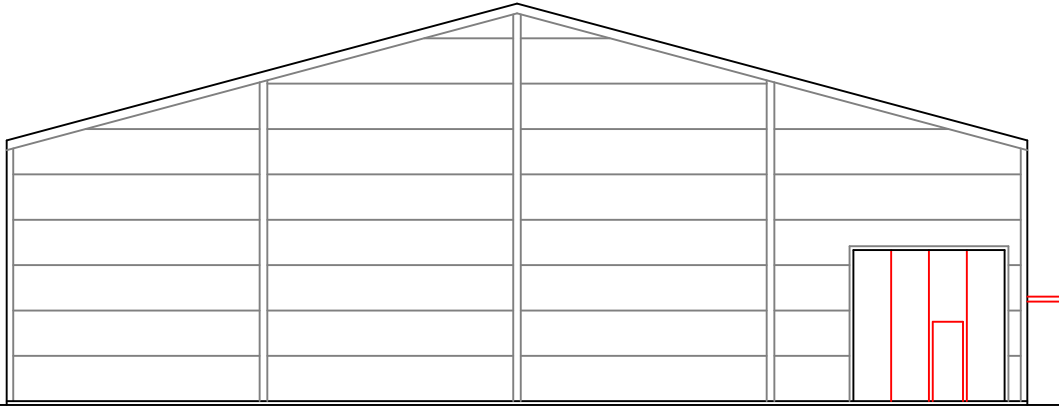


FASAD MOT SYDÖST

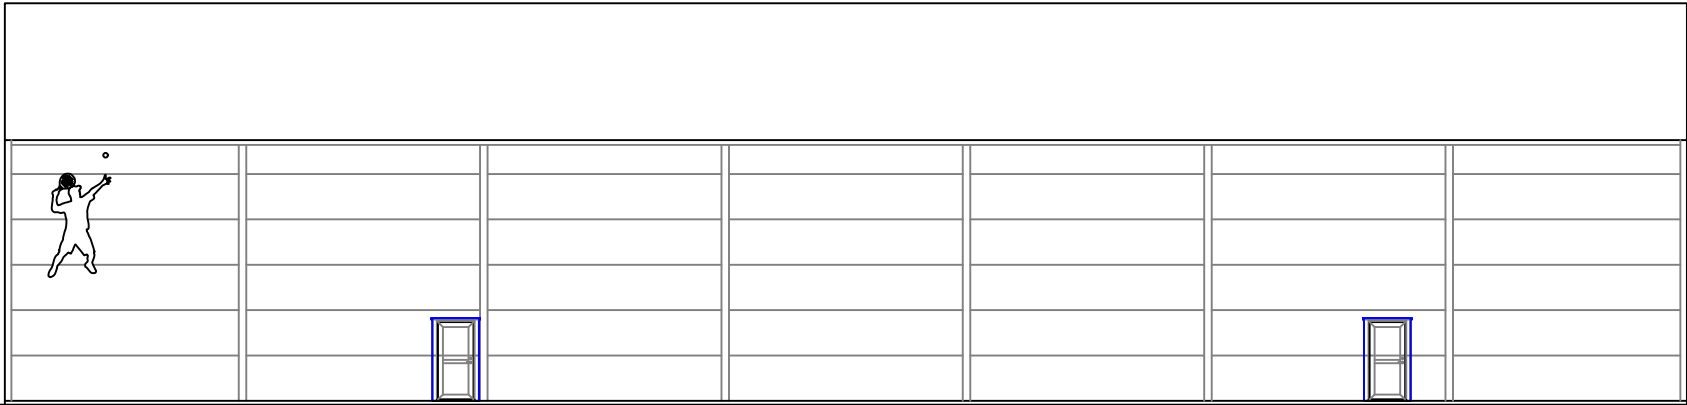

FASAD MOT SYDVÄST

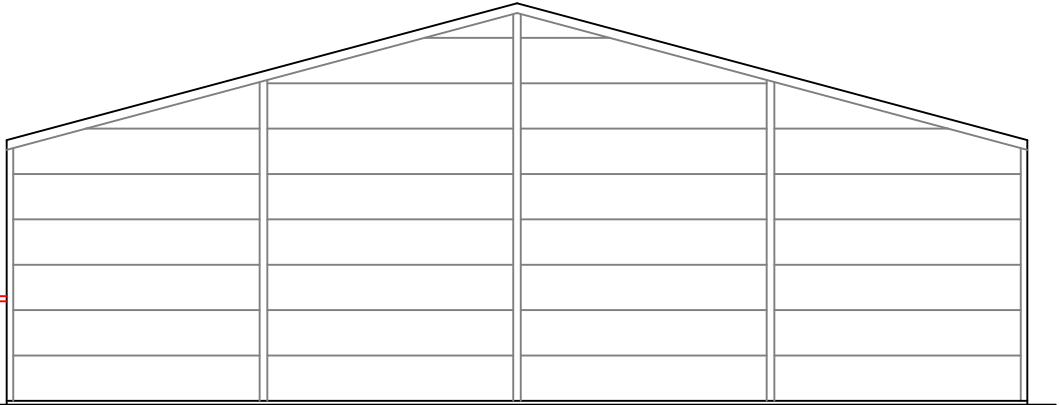

FASAD MOT NORDVÄST

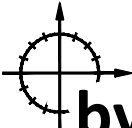BET	ANT	ÄNDRINGEN AVSER	DATUM	SIGN	
BYGGLOVSHANDLING					
PADELHALL					
MELLERUD					
 Anders Henriksson: 070-7820104 Jonas Stranne: 070-6596085 byggkonsult stranne & henriksson bksh.se					
UPPDRAG NR		RITAD AV / KONSTR AV		UPPDRAGSLEDARE	
-		AH AH			
DATUM		ANSVARIG			
20201016		AH			
MELLERUD					
FASADER					
SKALA		NUMMER		BET	
1:200		A-40.5-101		-	