

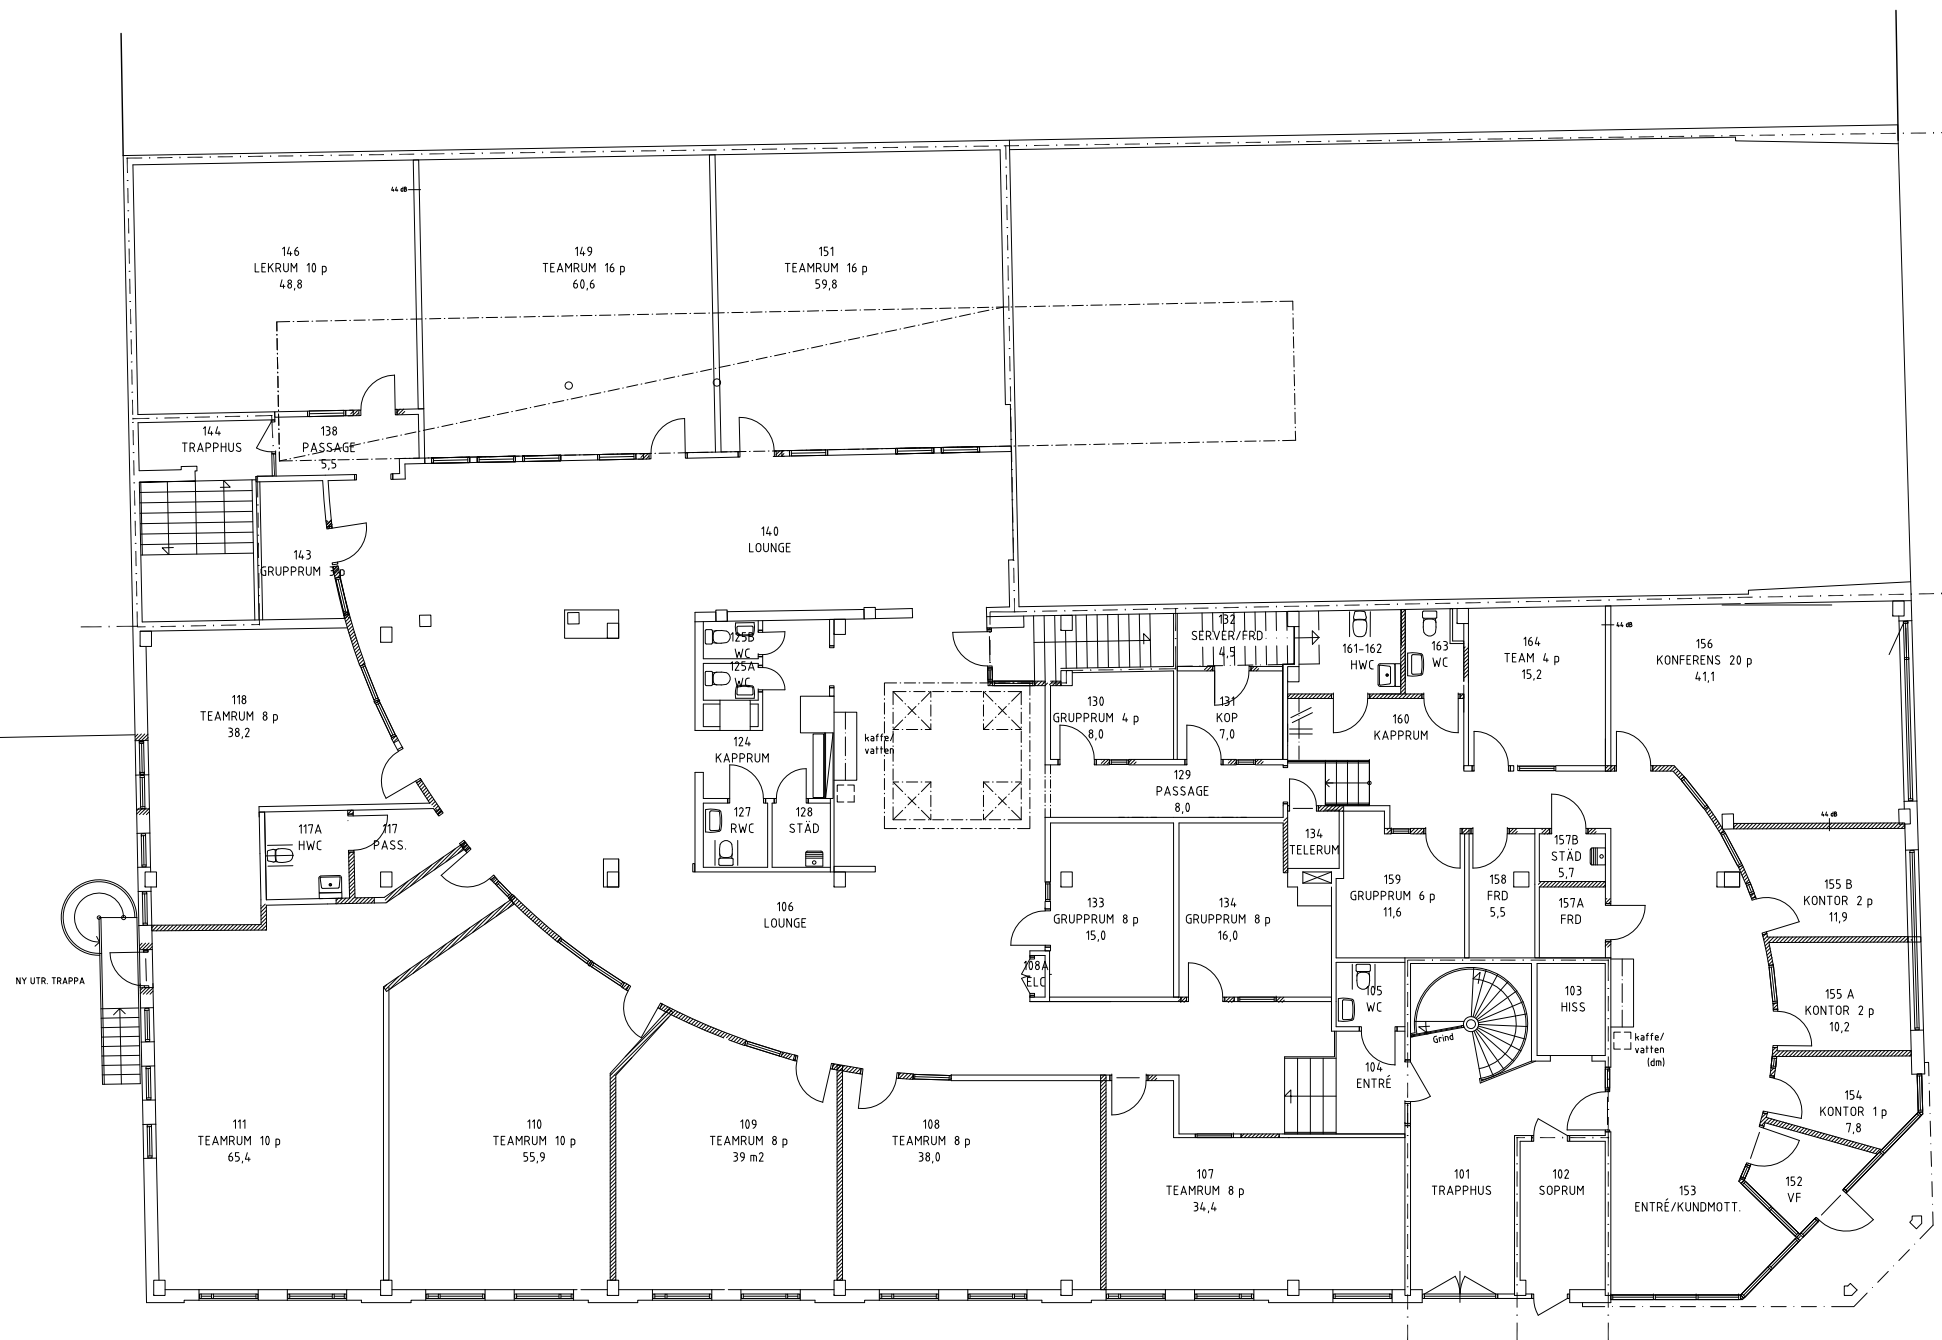


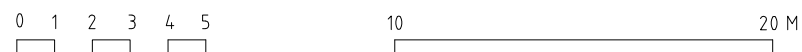

PLAN 1

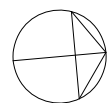

BET	ANT	ÄNDRINGEN AVSER	DATUM	SIGN
KONTRAKTSHANDLING				
Kv BRAGE1 SKÖVDE KOMMUN OMBYGGNAD FÖR KONTOR				
Andrén Glimmervik Esplund ARKITEKTER				
UPPDRAG NR 11-030	RITAD / KONSTRUERAD AV J. ANDRÉN	HANDLÄGGARE J. ANDRÉN		
DATUM 2018.11.15	ANSVARIG			
PLANRITNING PLAN 1 (ENTRÉPLAN)				
SKALA A3=1:200 A1=1:100	NUMMER A-40.1-110	BET		