


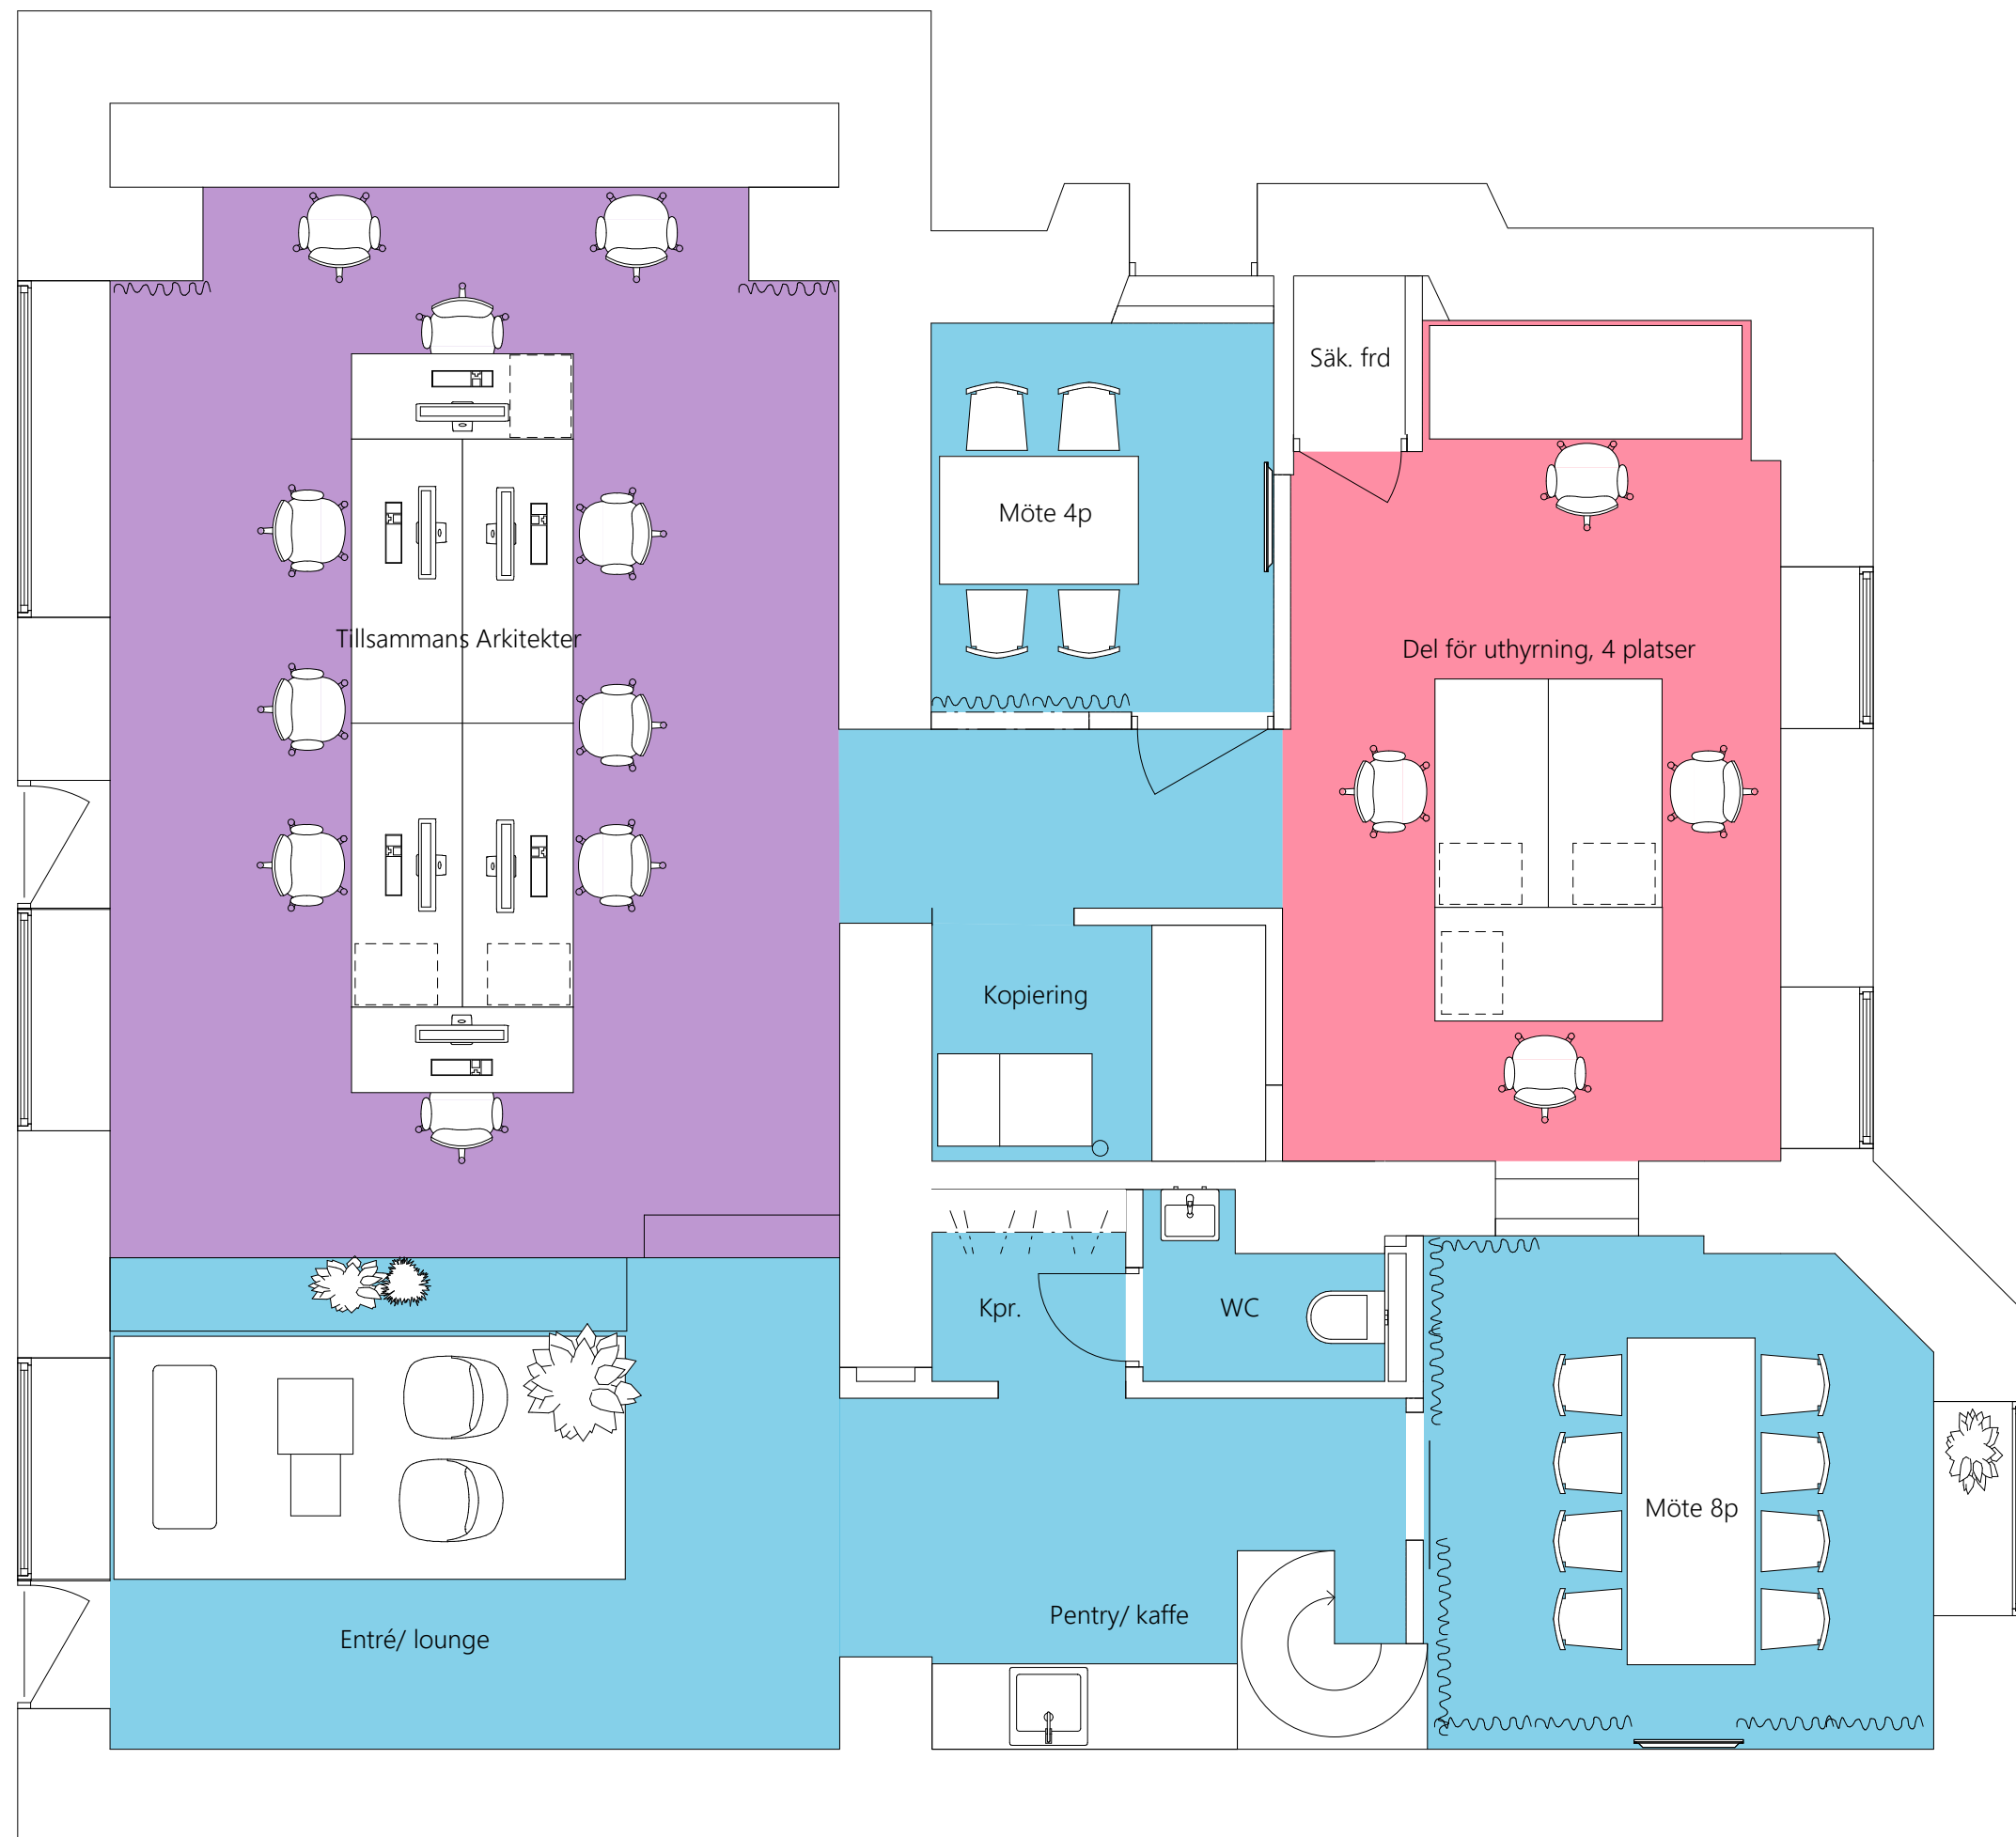

- Tillsammans Arkitekter
- Gemensamma ytor
- Del för uthyrning, 4 platser