




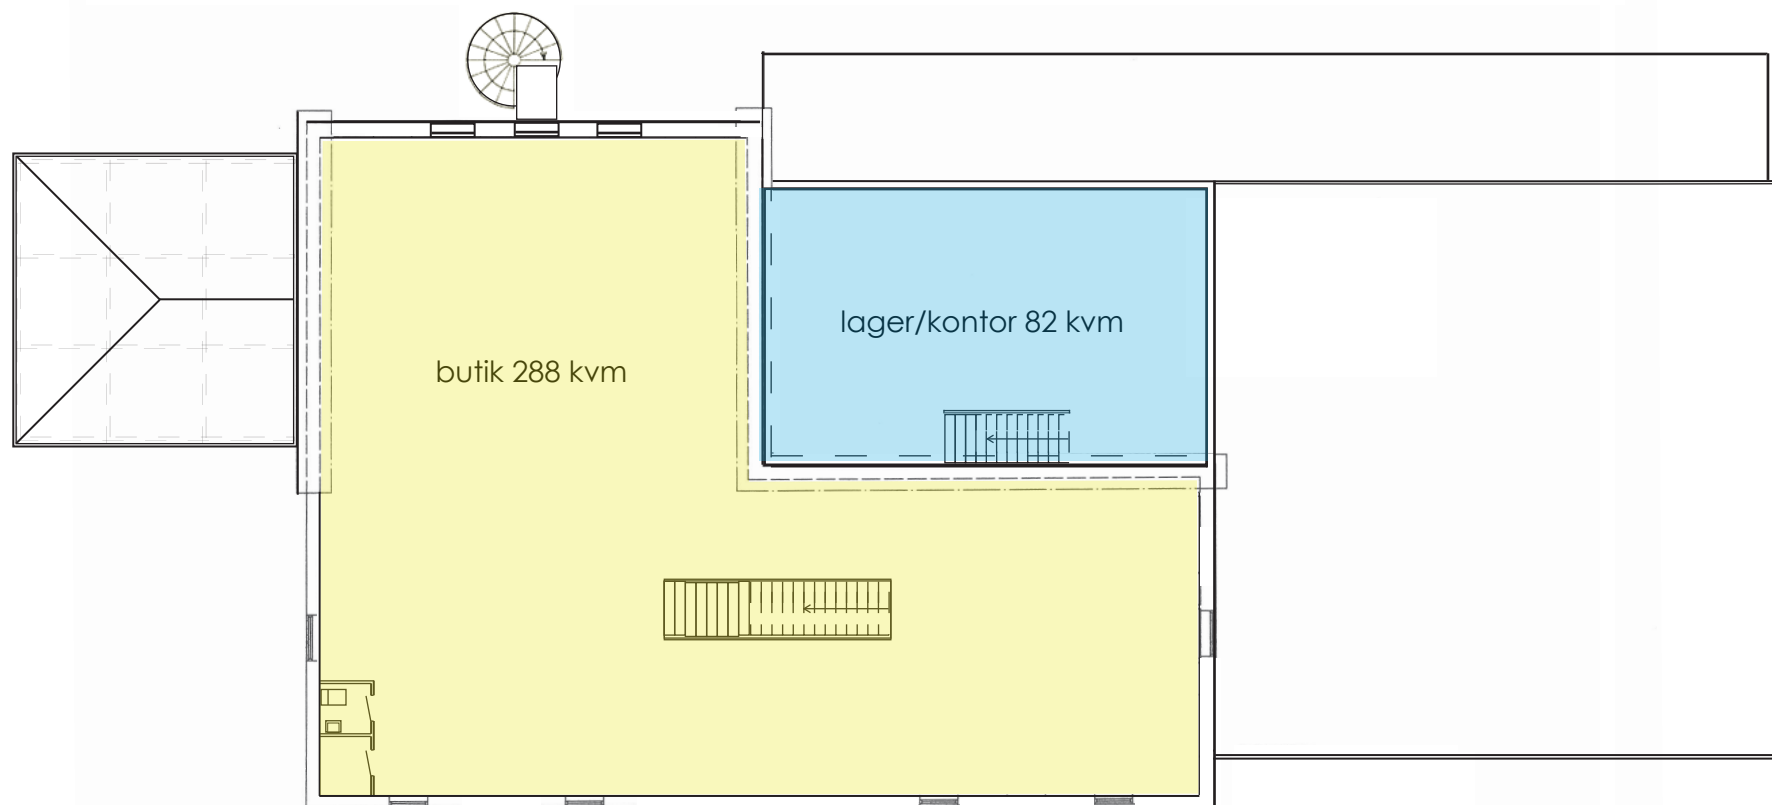

plan 2

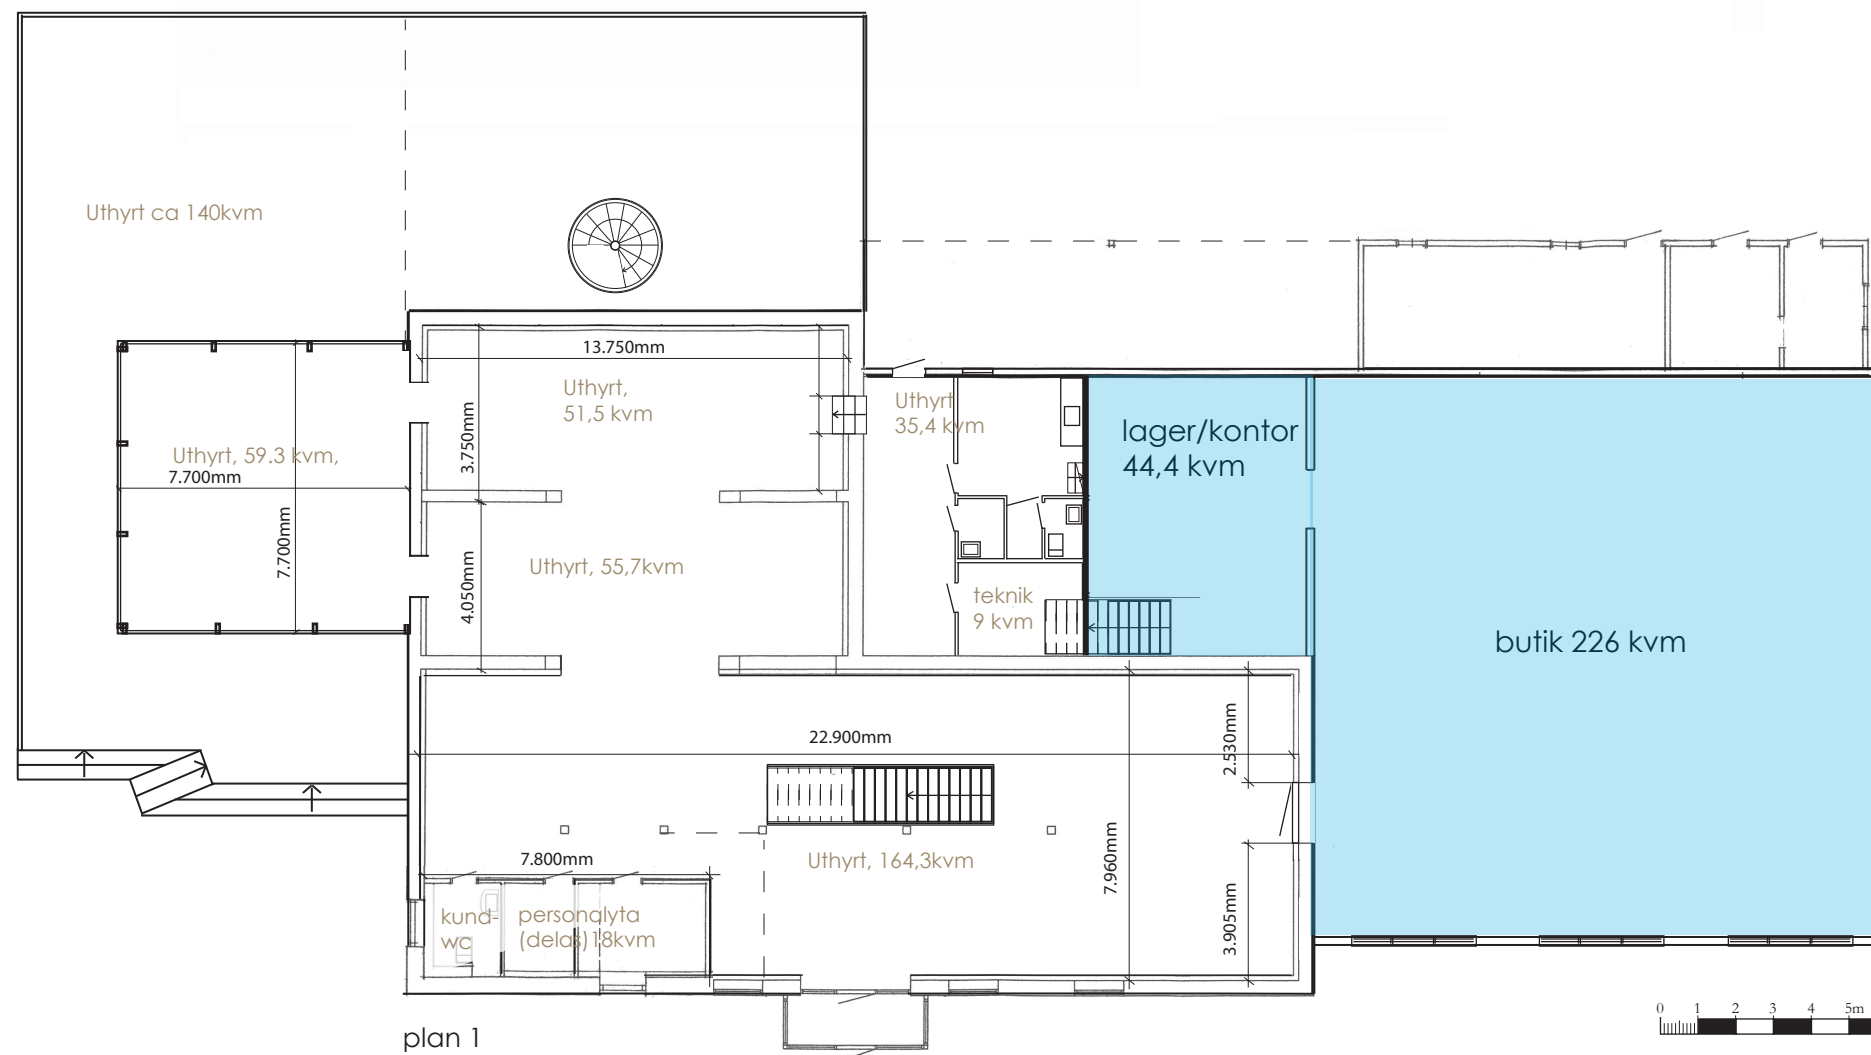

plan 1

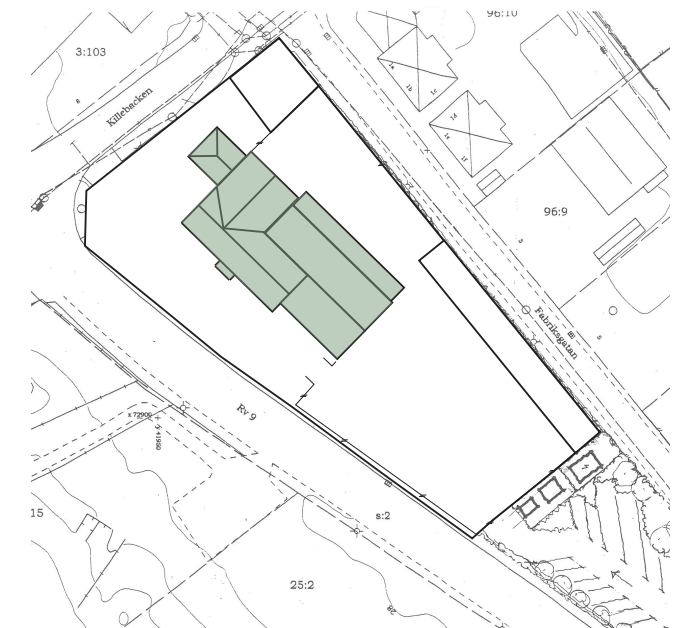

situationsplan (ej i skala)

VAKANTA LOKALER I HANDELSHUSET STÄRKAN från och med 01.10.2025



Lokal 1, ovanvåning gamla fabriksbyggnaden. ca 288 kvm LOA. Lämplig för butik, kontor, utställning, yogastudio etc. Inga anpassningsbehov föreligger. Fina ytskikt. A-läge med havsutsikt.



Lokal 2, markplan samt ovanvåning i nyare byggnadskropp. Totalt ca 352 kvm LOA. A-läge med ypperliga parkeringsmöjligheter.

STÄRKAN  
Mellby 3:3, Kivik  
Bottenplan och ovanvåning 1:200 (A3)  
(Inventering av ytor april 2025)