



LOKAL 7

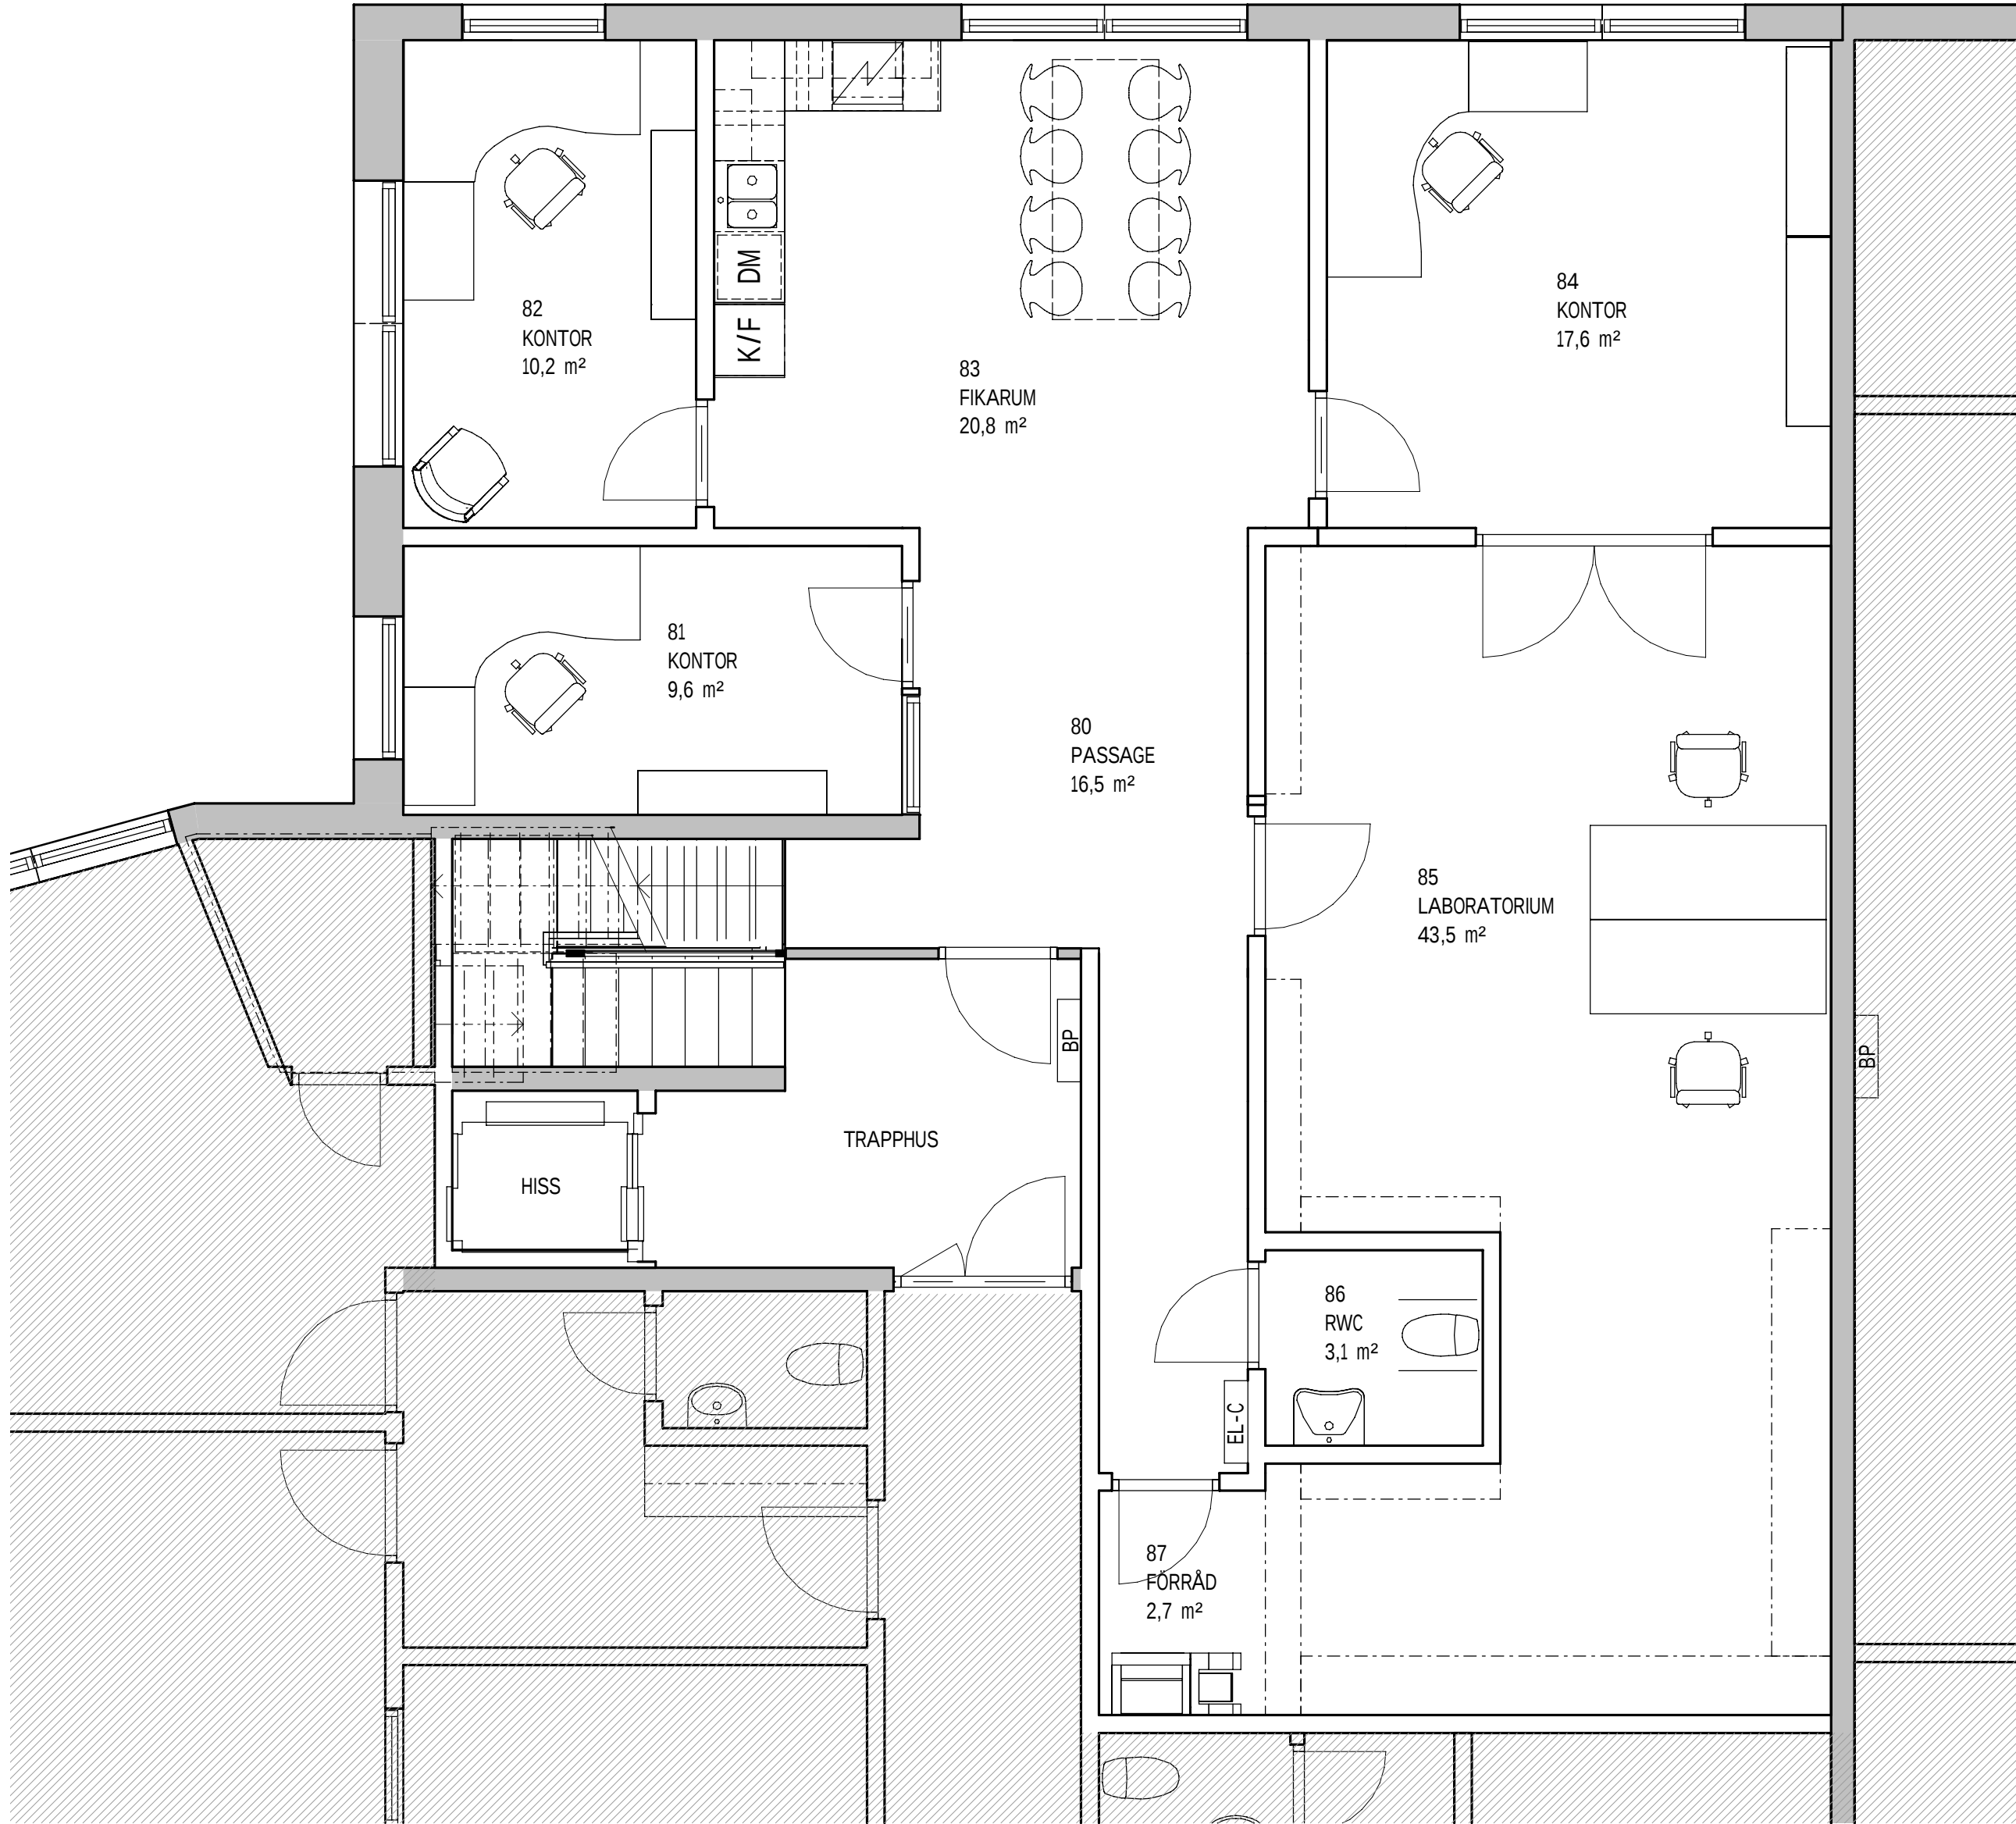

PLAN 1 TR
1 : 50

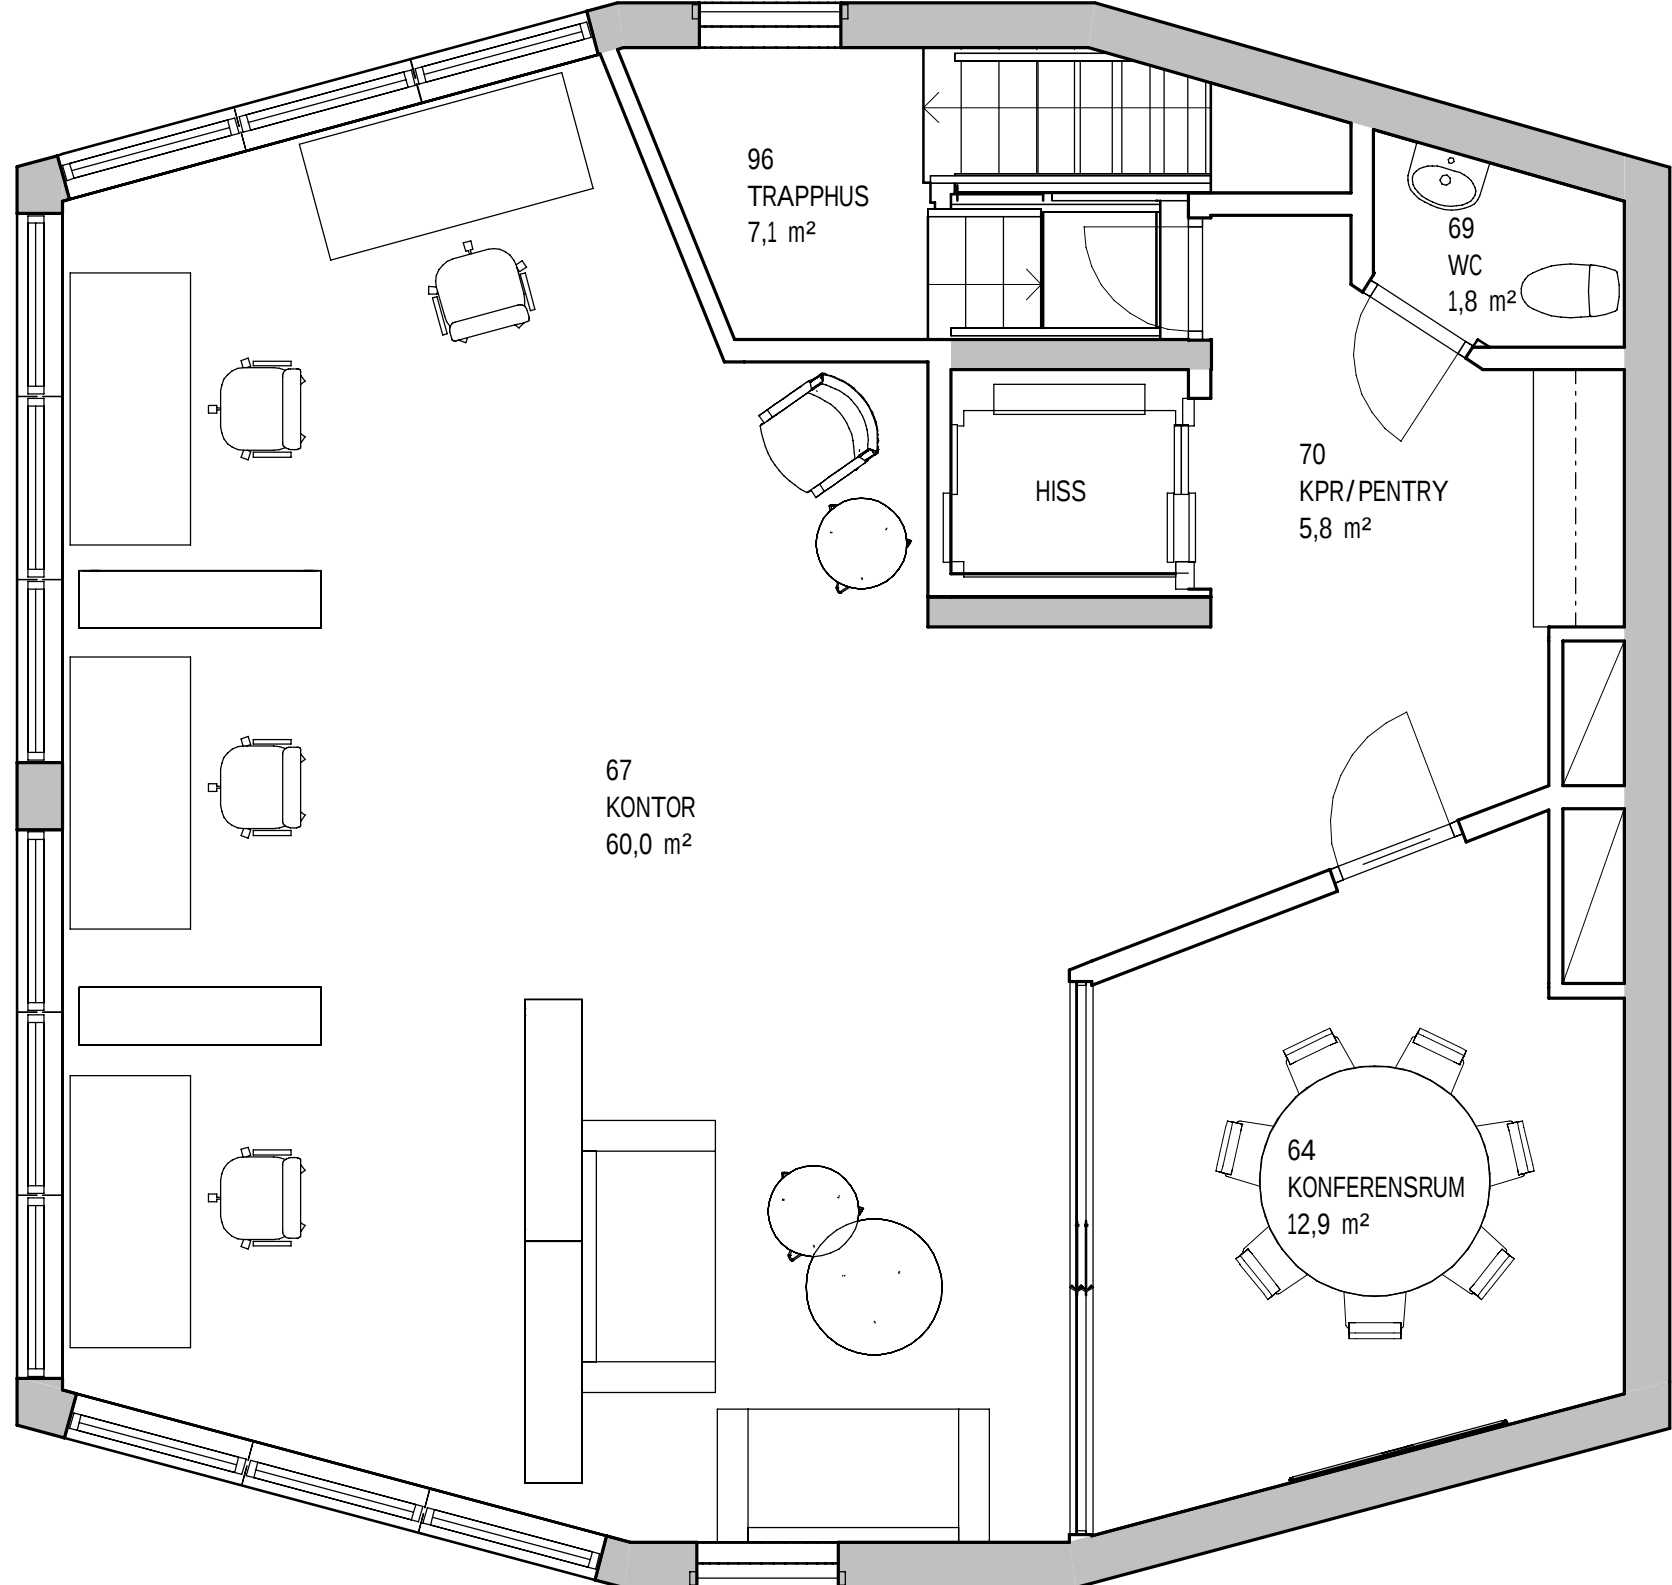

PLAN 2 TR
1 : 50

FÖRKLARINGAR

DEN TOTALA AREAN ÄR 219,5 M² (LOA = LOKALAREAN),
UPPDELAT PÅ 129,5 M² PÅ VÅNING 1 TR OCH 90 M² PÅ
VÅNING 2 TR. DEN INTERNA TRAPPAN PÅ 7,1 M² INGÅR I
LOKALAREAN.

A	ÄNDRING PLANLÖSNING	2021-03-25	SFN
BET	ÄNDRINGEN AVSER	DATUM	SIGN

BYGGHANDLIN

GRANEC

ISBRYTAREN 1 LULEÅ

Norconsult 
www.norconsult.se


X	A NORCONSULT AB	tel. 010-141 80 00
---	-----------------	--------------------

UPPDAG.NR 1072891	RITAD/KONSTR. AV LJN	HANDLAGGARE
DATUM 2021-02-12	ANSVARIG MAGNUS KIERI	

FASTIGHETSUTVECKLING

PLAN 1 & 2 TR HYRESGÄST GARO

SKALA	NUMMER	BET
A1 1:50 A3 1:100	A-40-1-2002	A

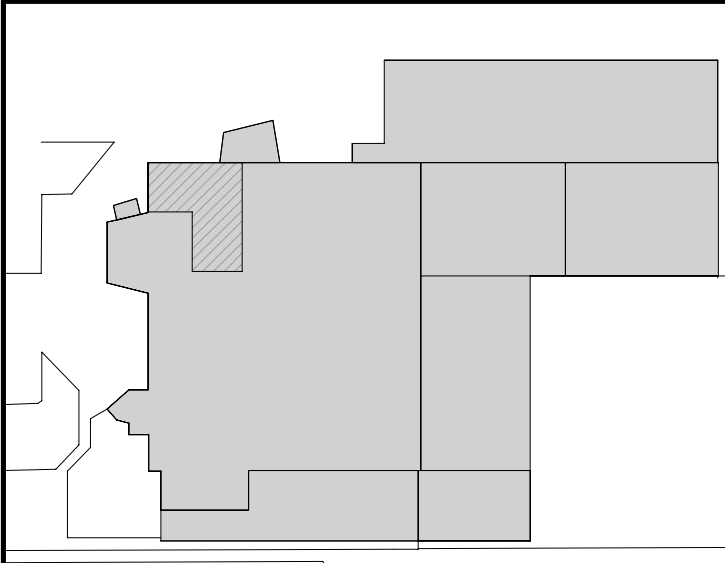

ORIENTERINGSFIGUR EJ SKALENLIG

