




ELEVHEM

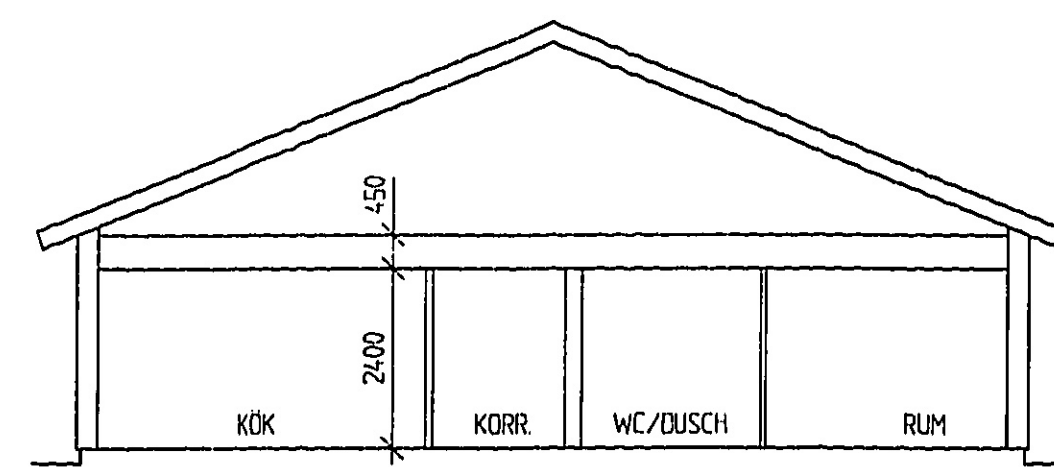


SEKTION A-A

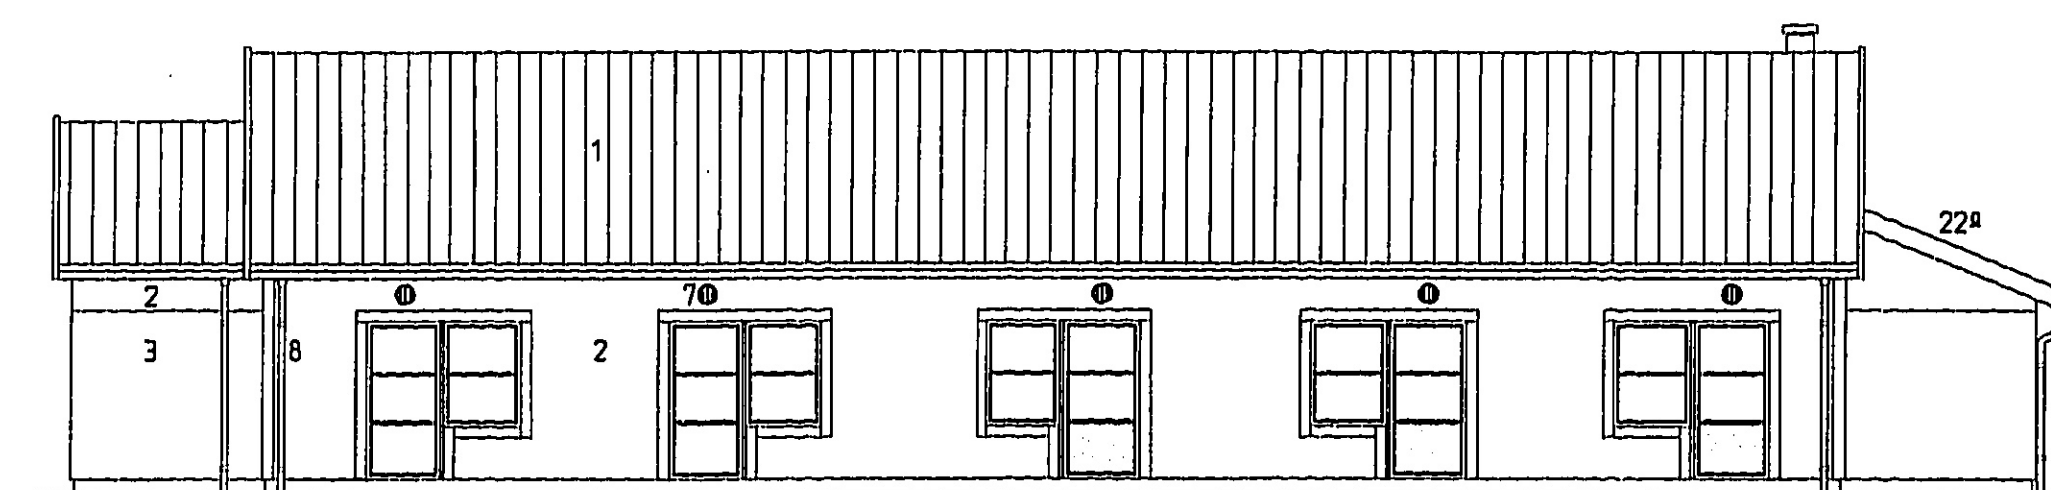


FASAD MOT ÖSTER

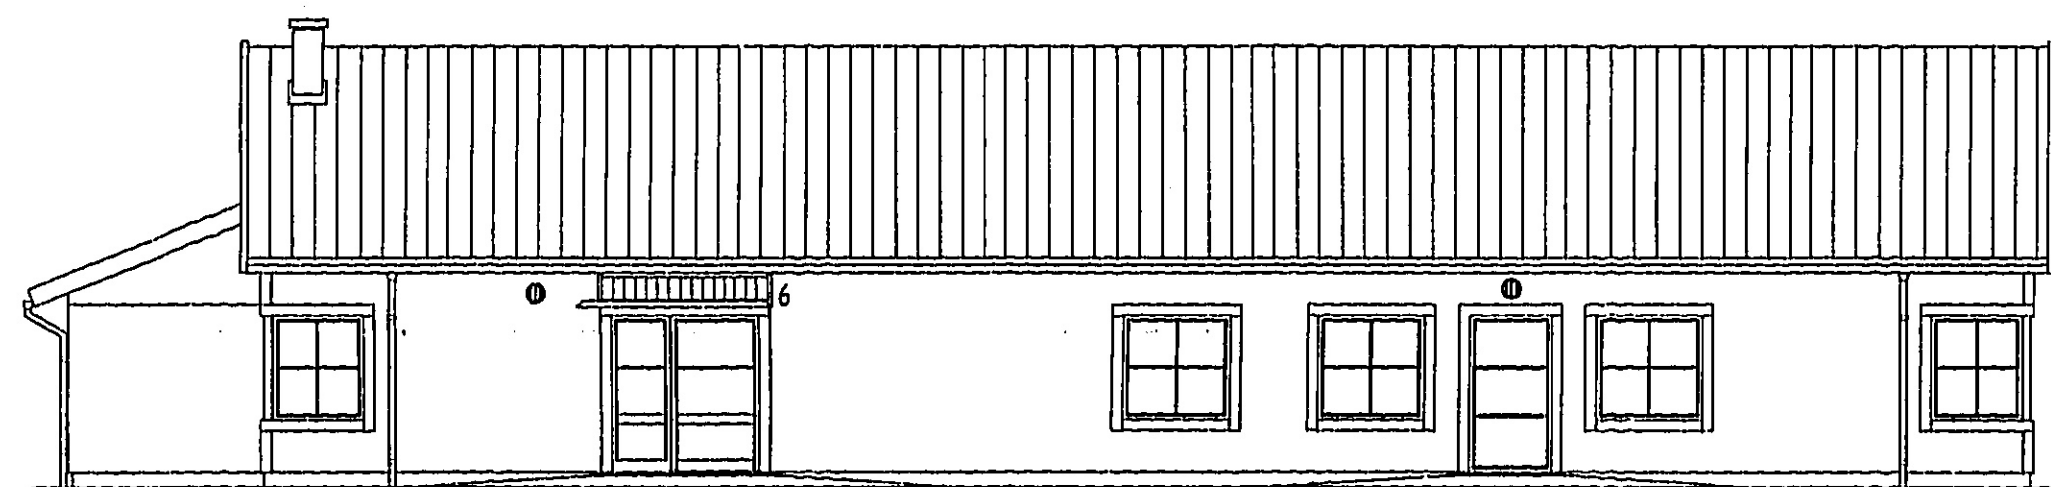


ENTRÉFASAD (MOT VÄSTER)

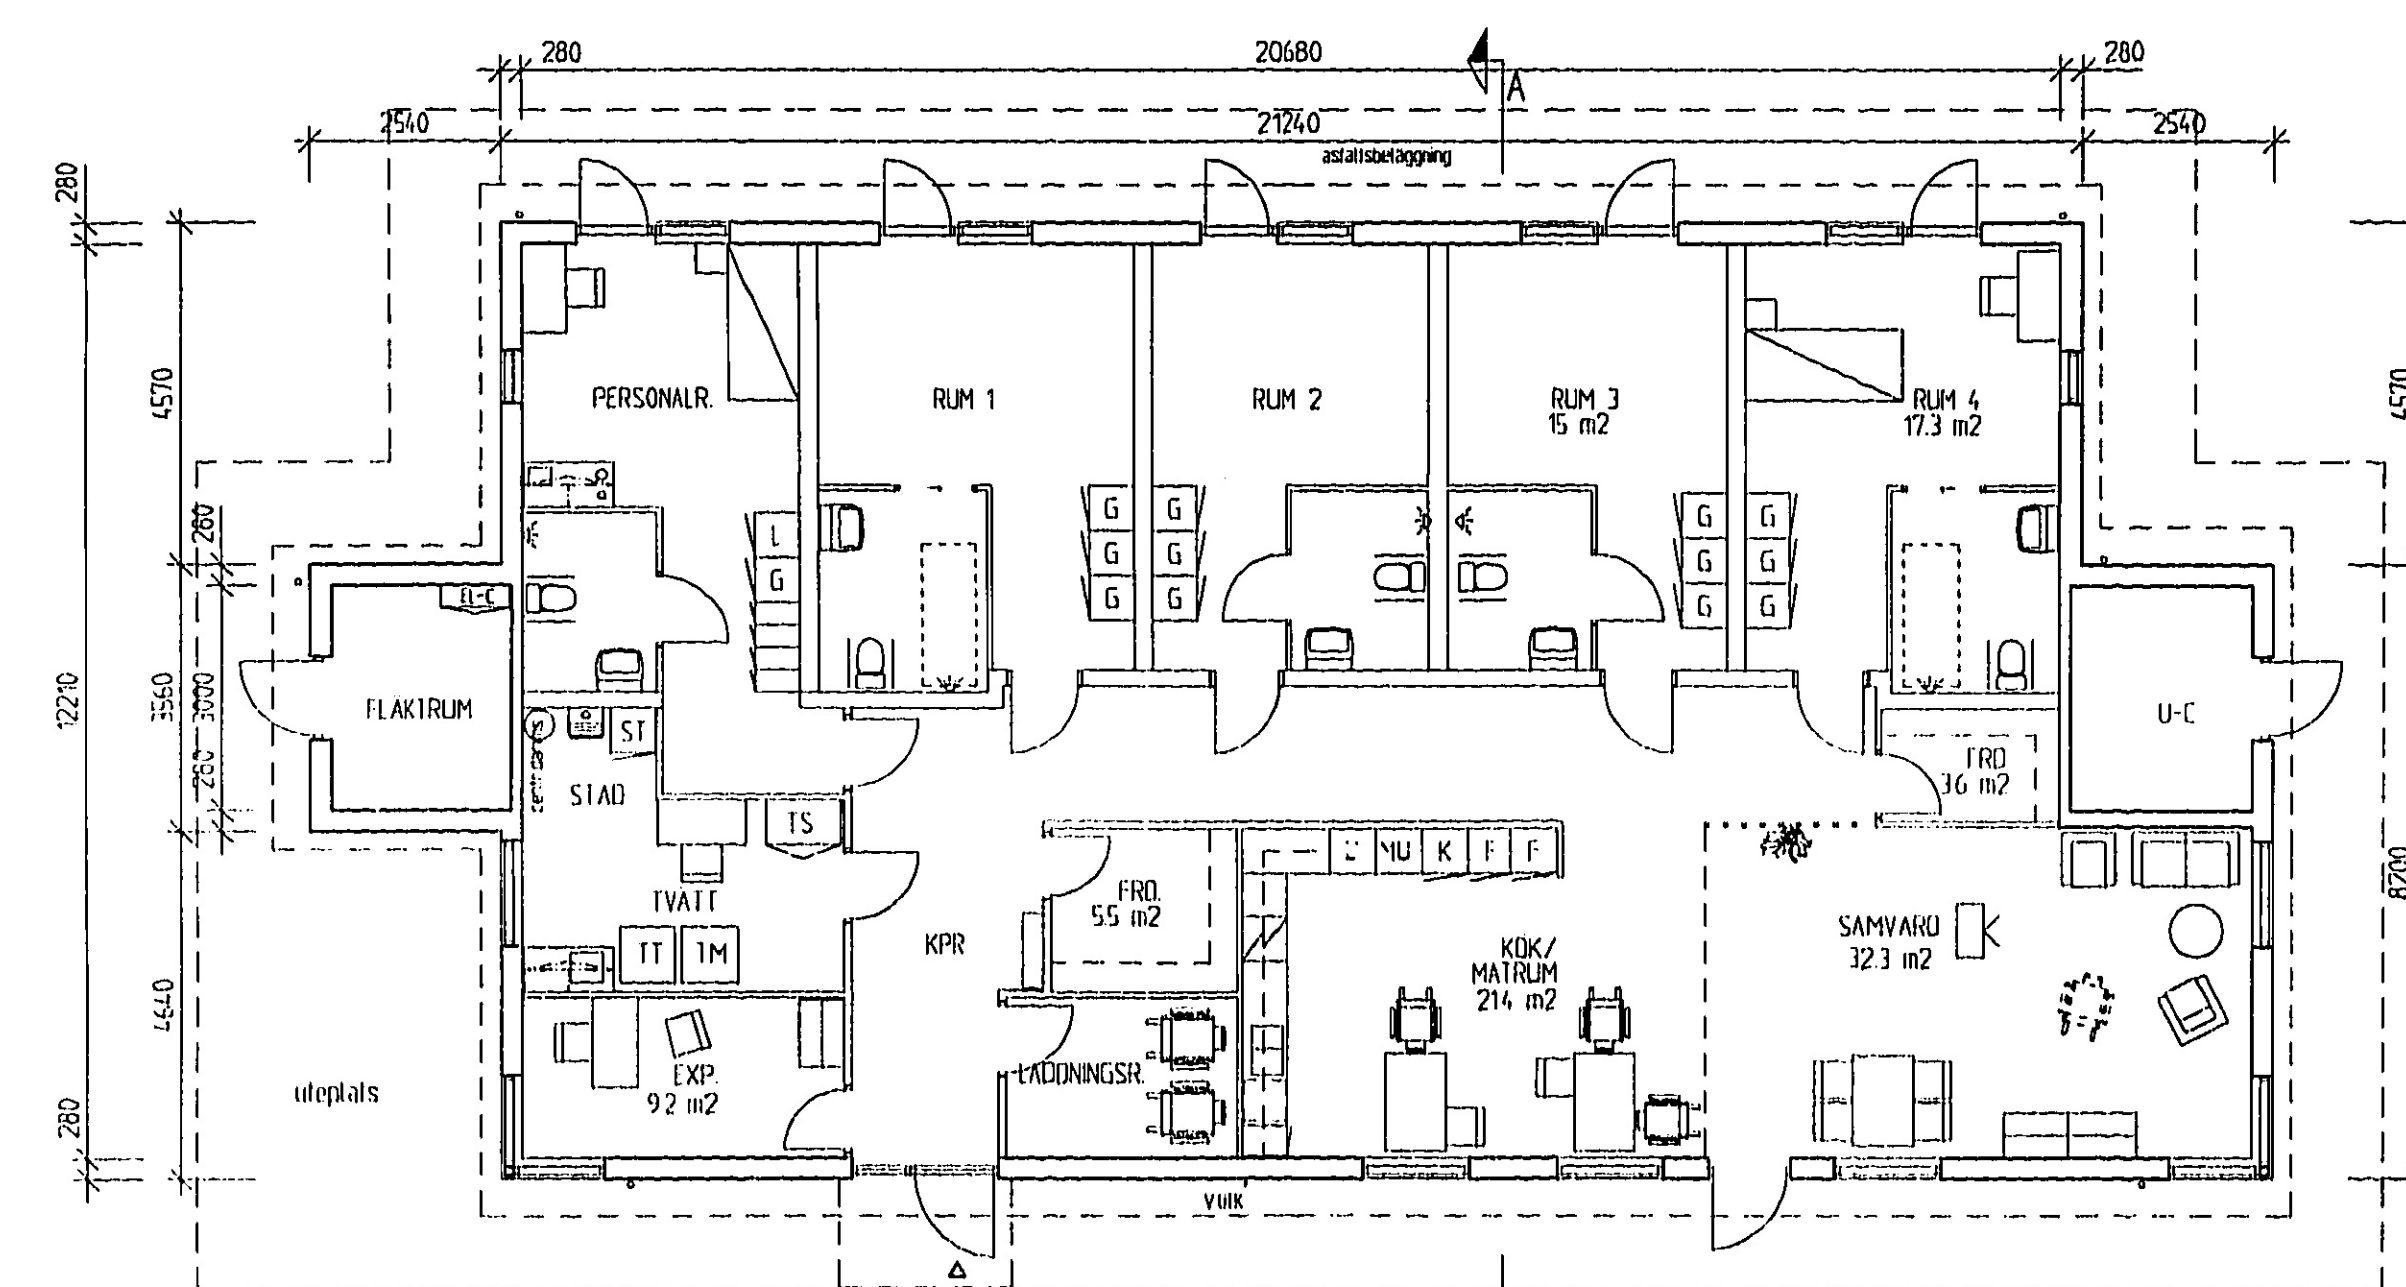

PLAN
BRA = 276 m2

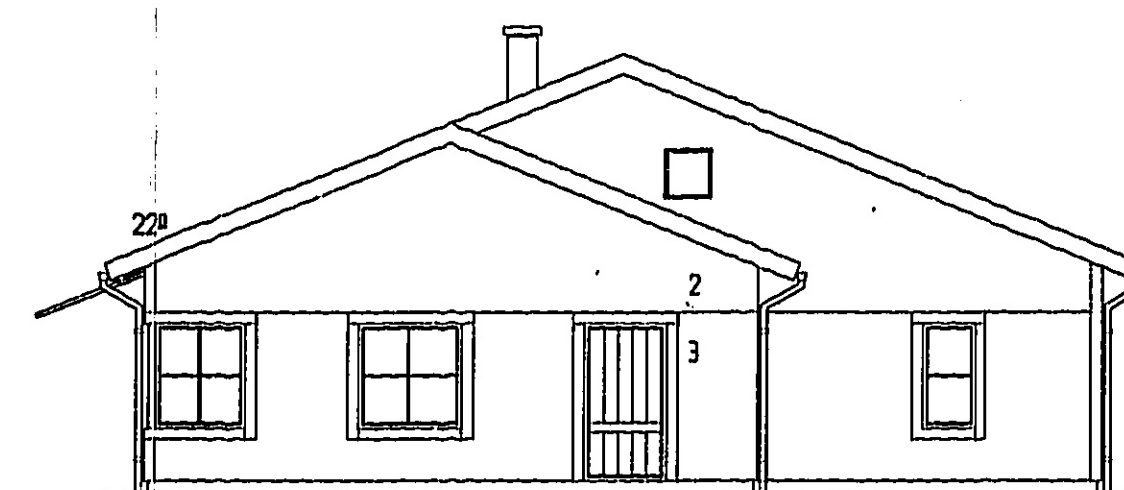


GAVELFASAD MOT SÖDER

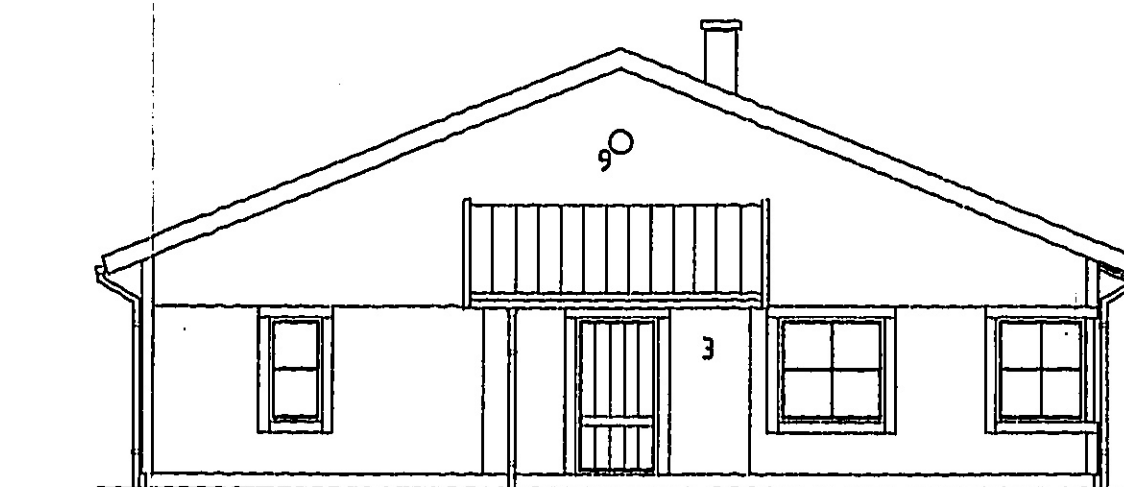


GAVELFASAD MOT NORR


SOP- och FÖRRÅDHUS

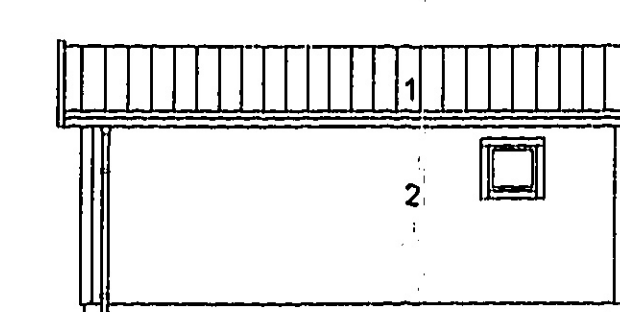


FASAD MOT VÄSTER

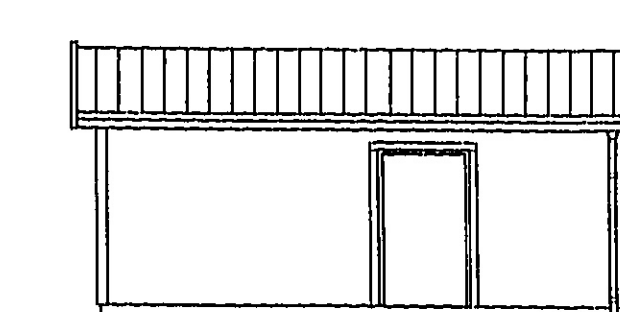


FASAD MOT ÖSTER

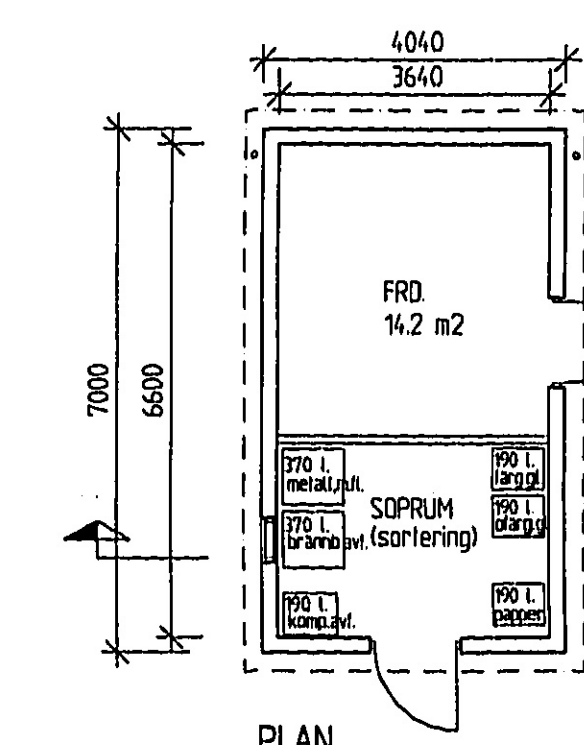

PLAN

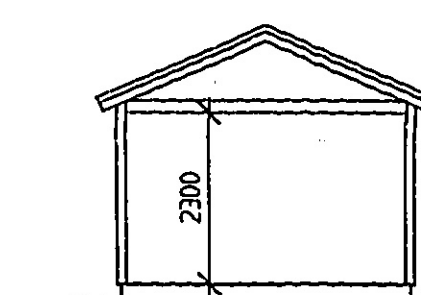


SEKTION

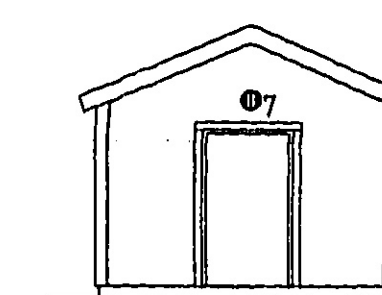

FASAD MOT SÖDER

- MATERIAL:
- 1 TEGELPANNOR
 - 2 LOCKPANEL, TÄCKMÅLAD
 - 3 LOCKPANEL, TÄCKMÅLAD
 - 4 TRÄ, TÄCKMÅLAD
 - 5 BETONG
 - 6 PROFILERAD PLÅT
 - 7 LUSARHATTUR
 - 8 STUPRÖR
 - 9 HSB-märke

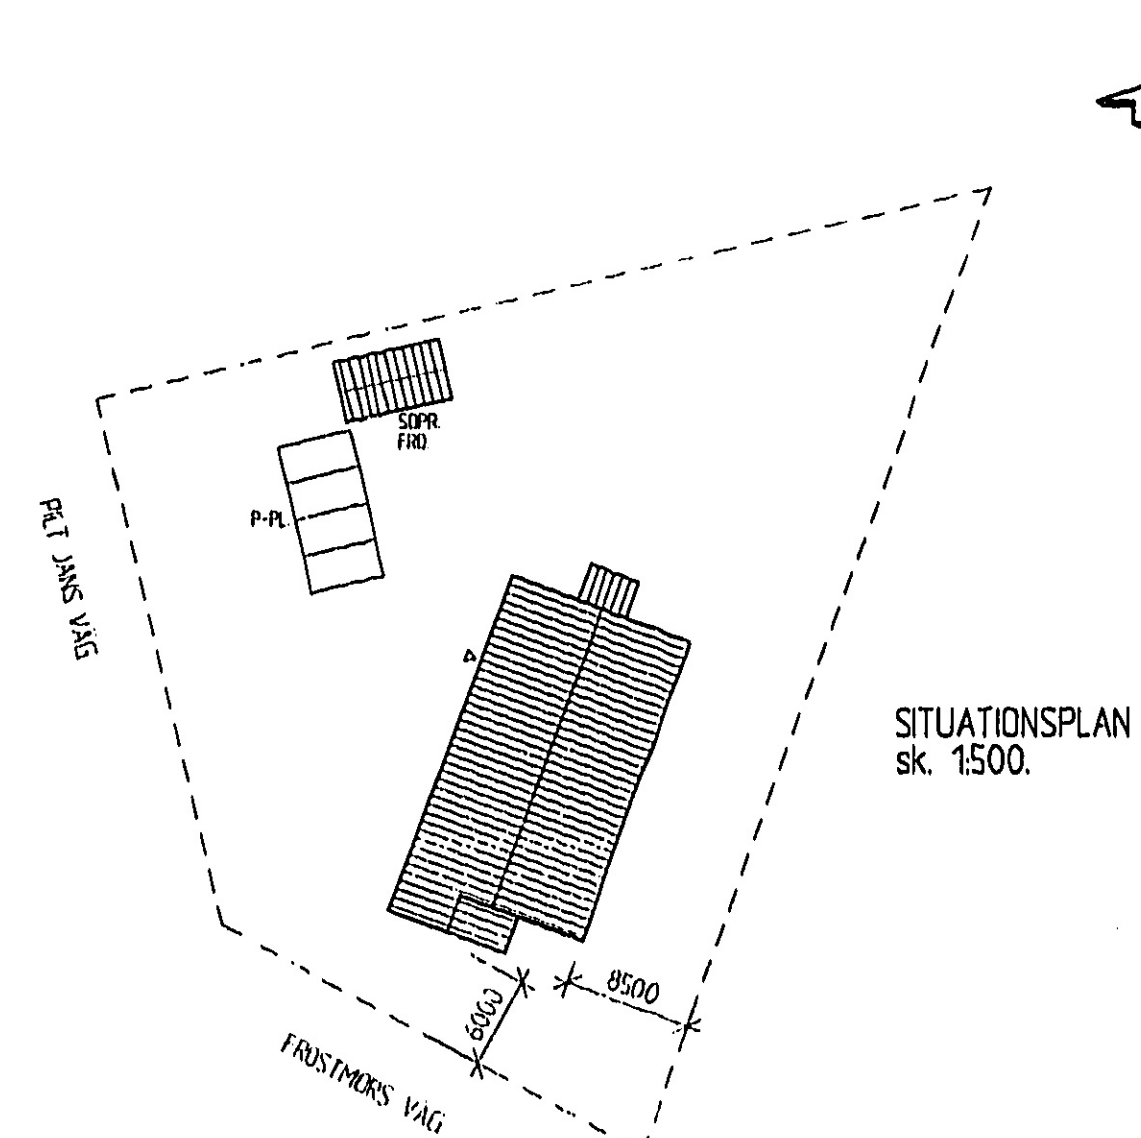

SITUATIONSPLAN
sk. 1:500