



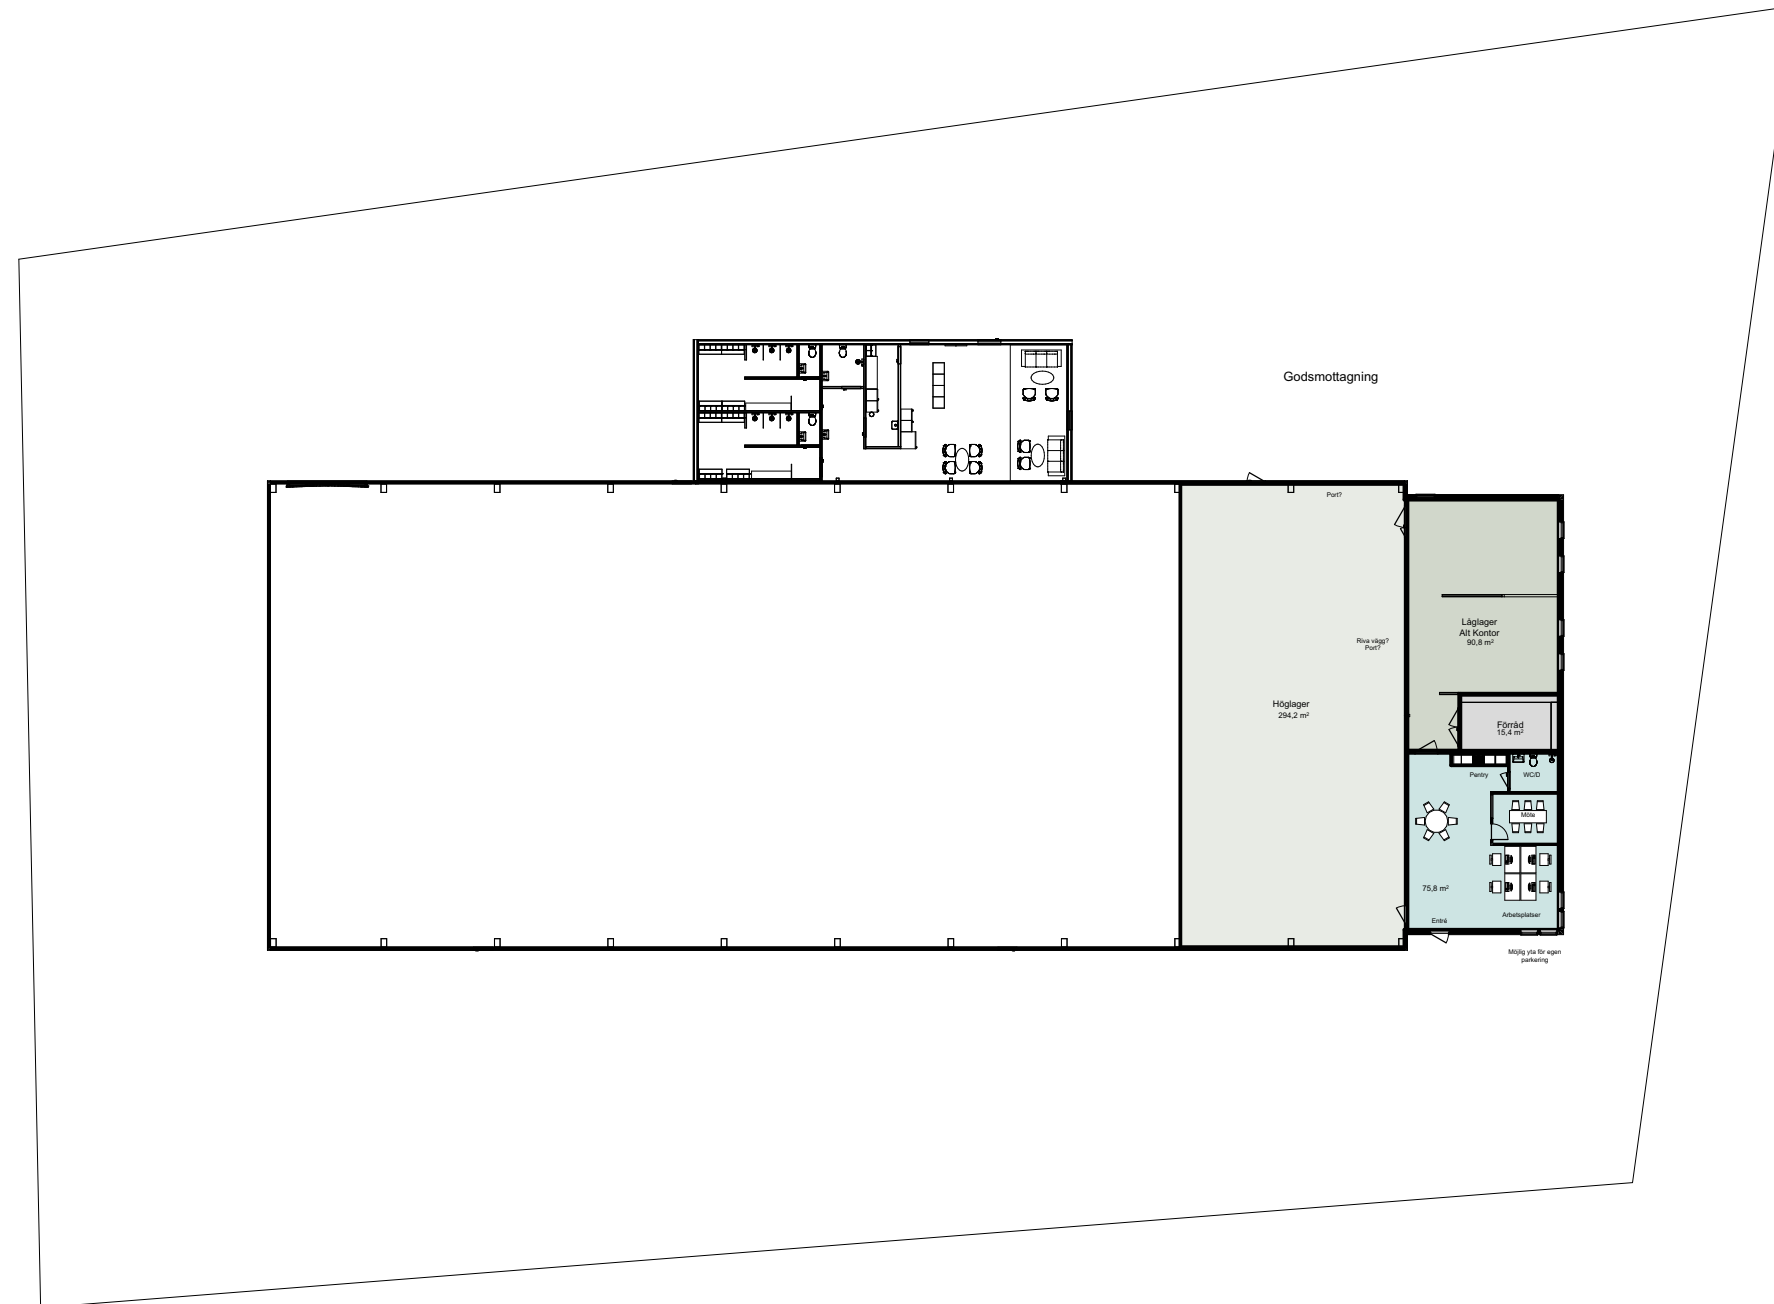

Skala 1:400 (A3)

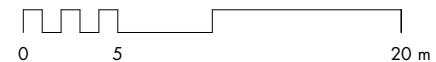

Plan översikt
26.01.30
Råby 6:2, Jönköpings kommun
Lokalanpassning
Anna Widell Arkitekt SAR/MSA
anna@ritaarkitektur.se

RITA
ARKITEKTUR