




Möjlig yta för egen  
parkering

Skala 1:100 (A3)

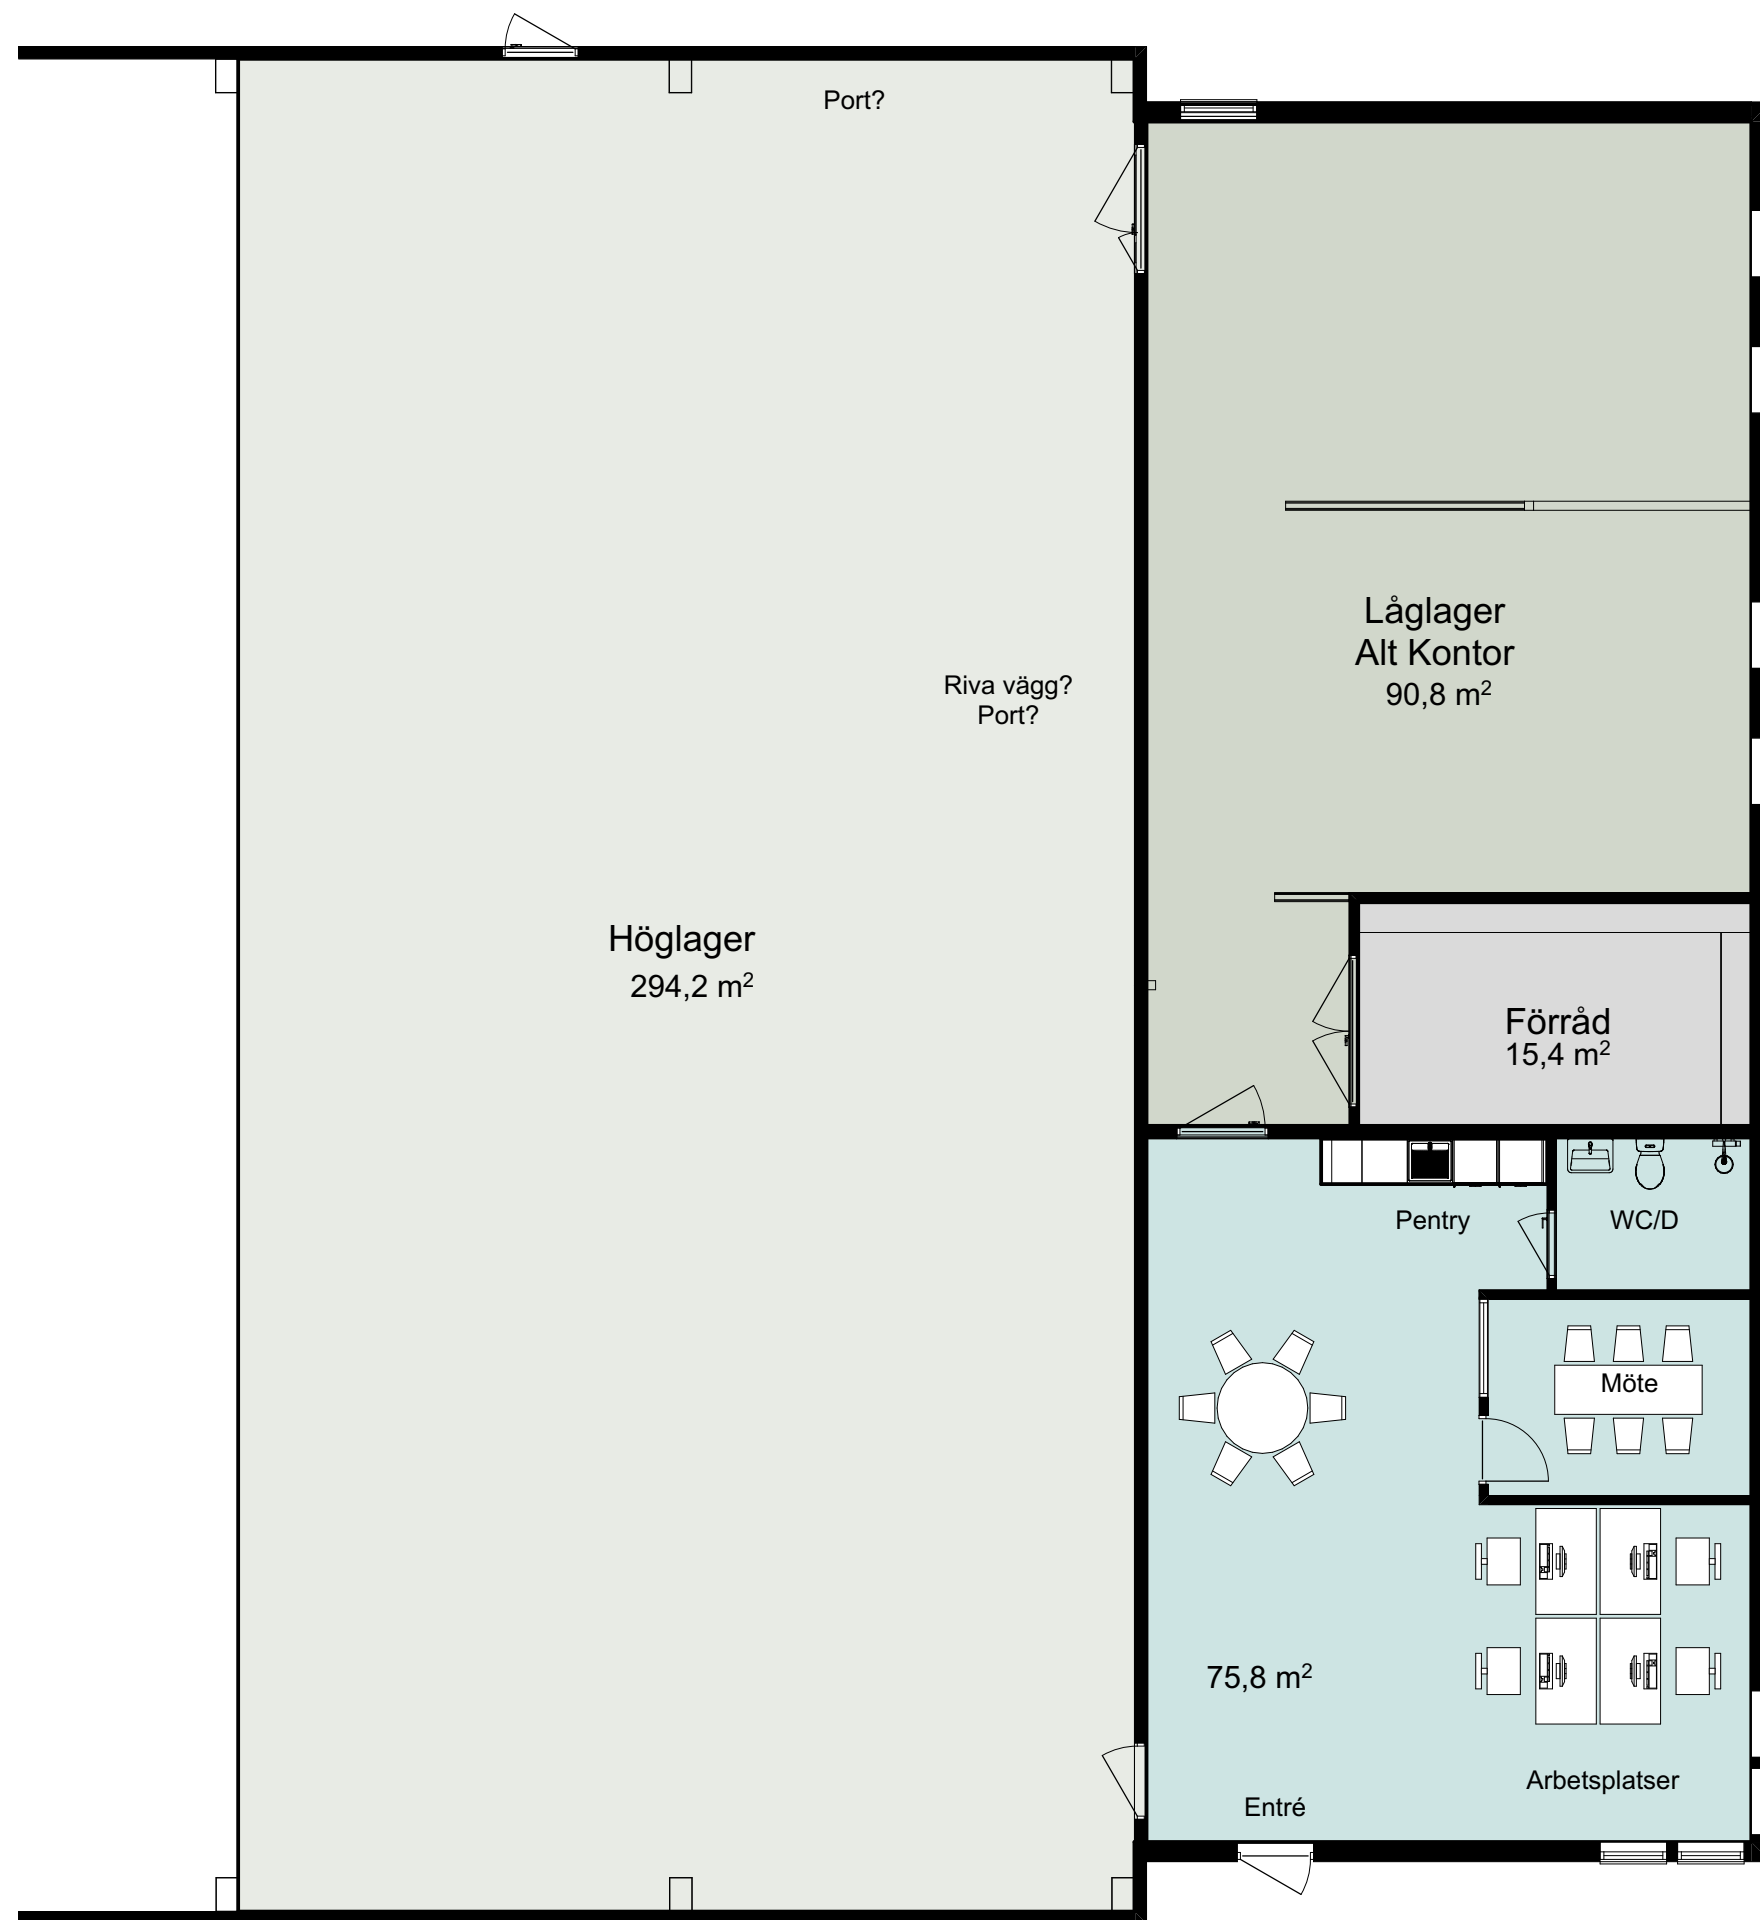

Plan  
26.01.30 **A01**  
Råby 6:2, Jönköpings kommun  
Lokalanpassning  
Anna Widell Arkitekt SAR/MSA  
anna@ritaarkitektur.se

**RITA**  
ARKITEKTUR