


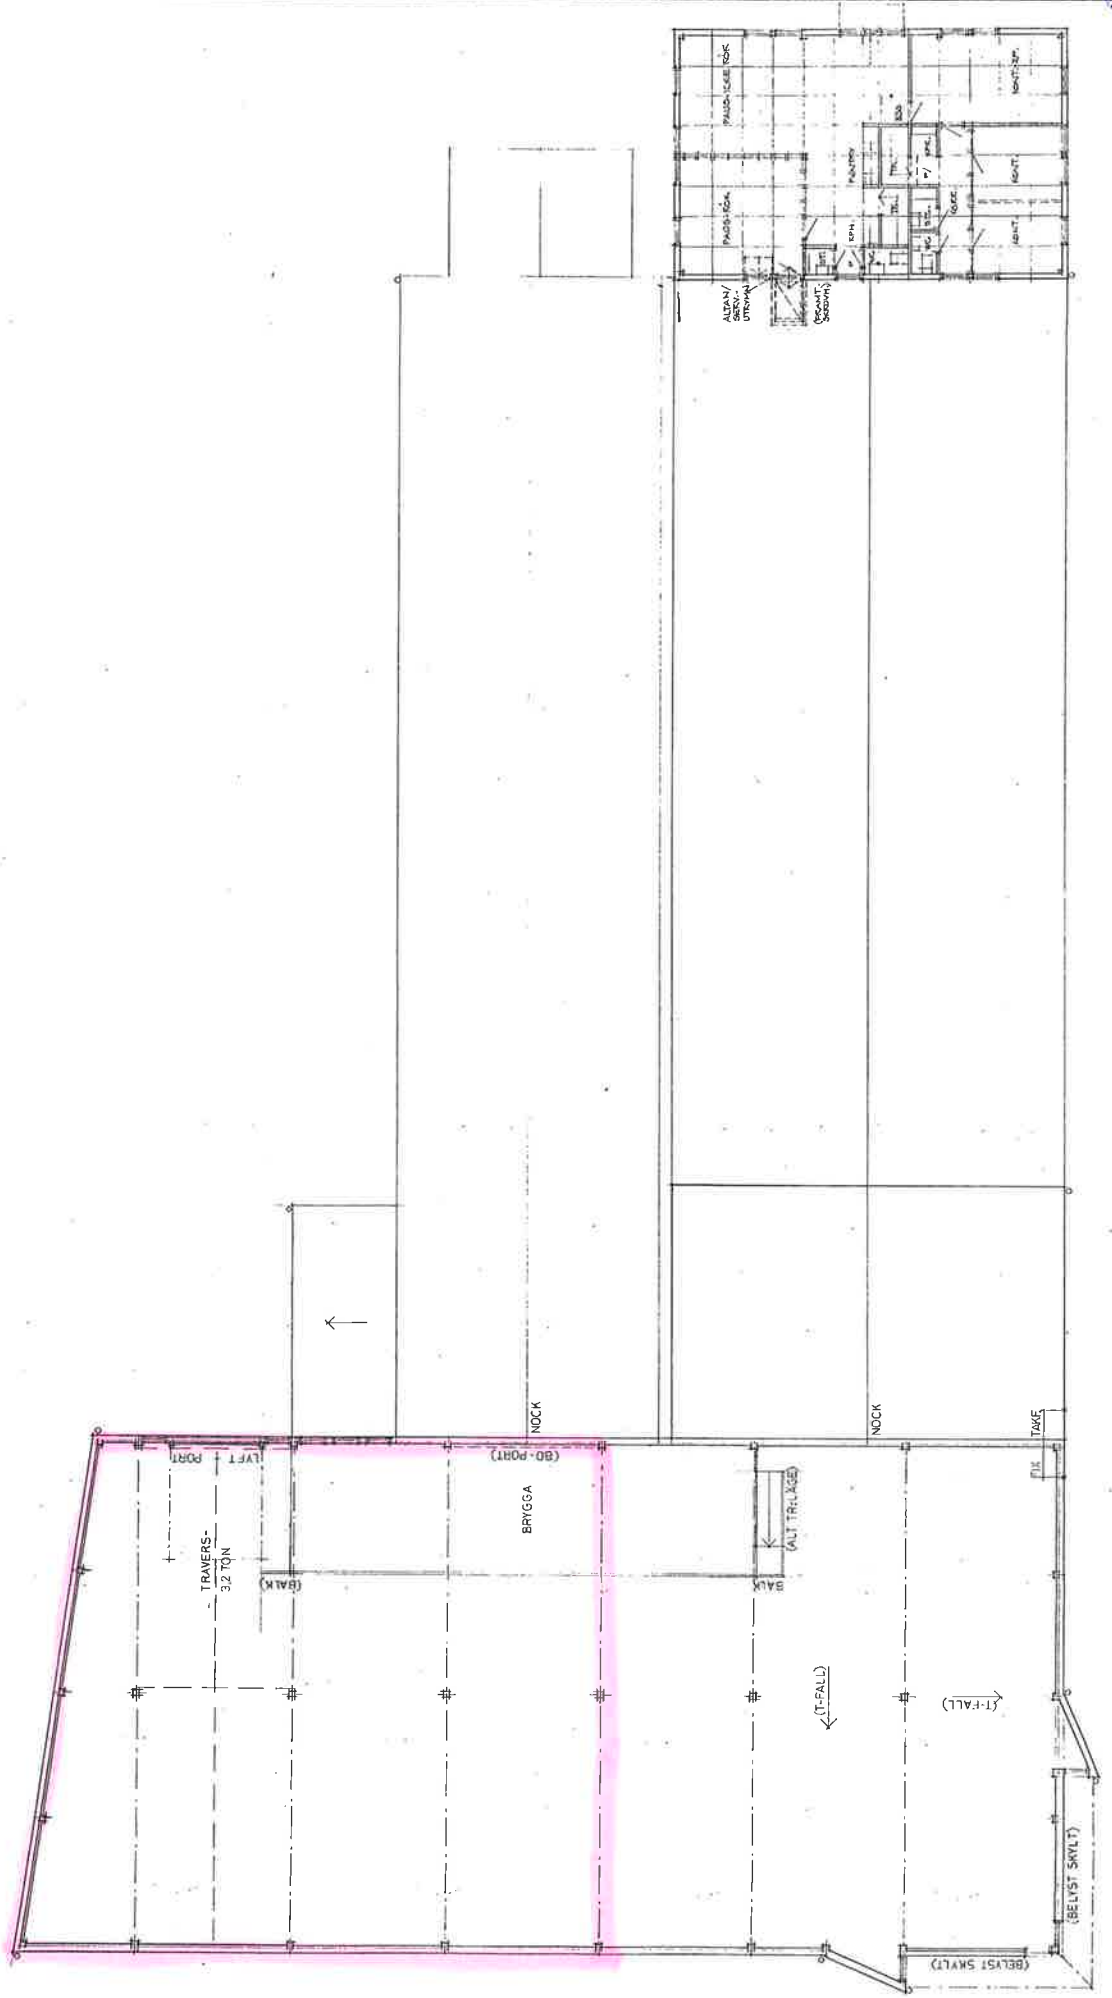

PLAN ØVRE

TAKPLAN

A 6 ENLUPPHANDL.		POW 941006	
REF	ART	ENDIGEN WERK	DATE

ARE SAR PER OLOF WERNER
Vänerlagan 34
411 25 GÖTEBORG
Tel. 031-18 67 26 B. 031-43 07 05 A
0525-210 13, 031 010-225 32 72

FAST. RÖD 1:37
TORSLANDA GÖTEBORG
TILLBYGGNAD VERKSTAD
TAKÖ ÖVERPLAN

POWERER	GBG 1994.06.14	4200 TYP KON	Scale: 1:100
		Scale: 1:100	A

BYGGLOVSRITNING