



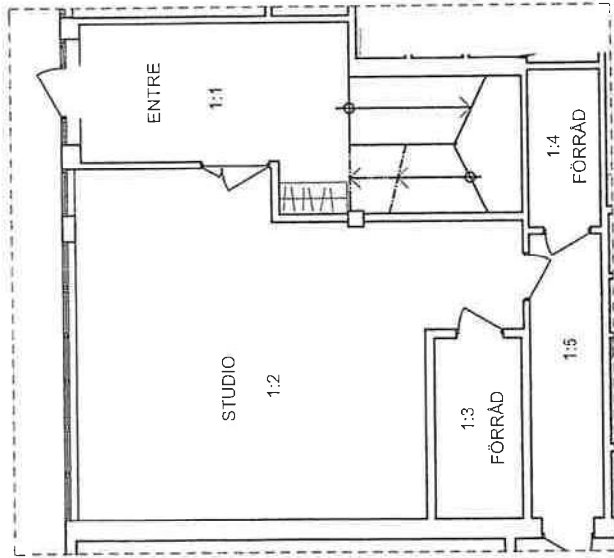

ENTREPLAN

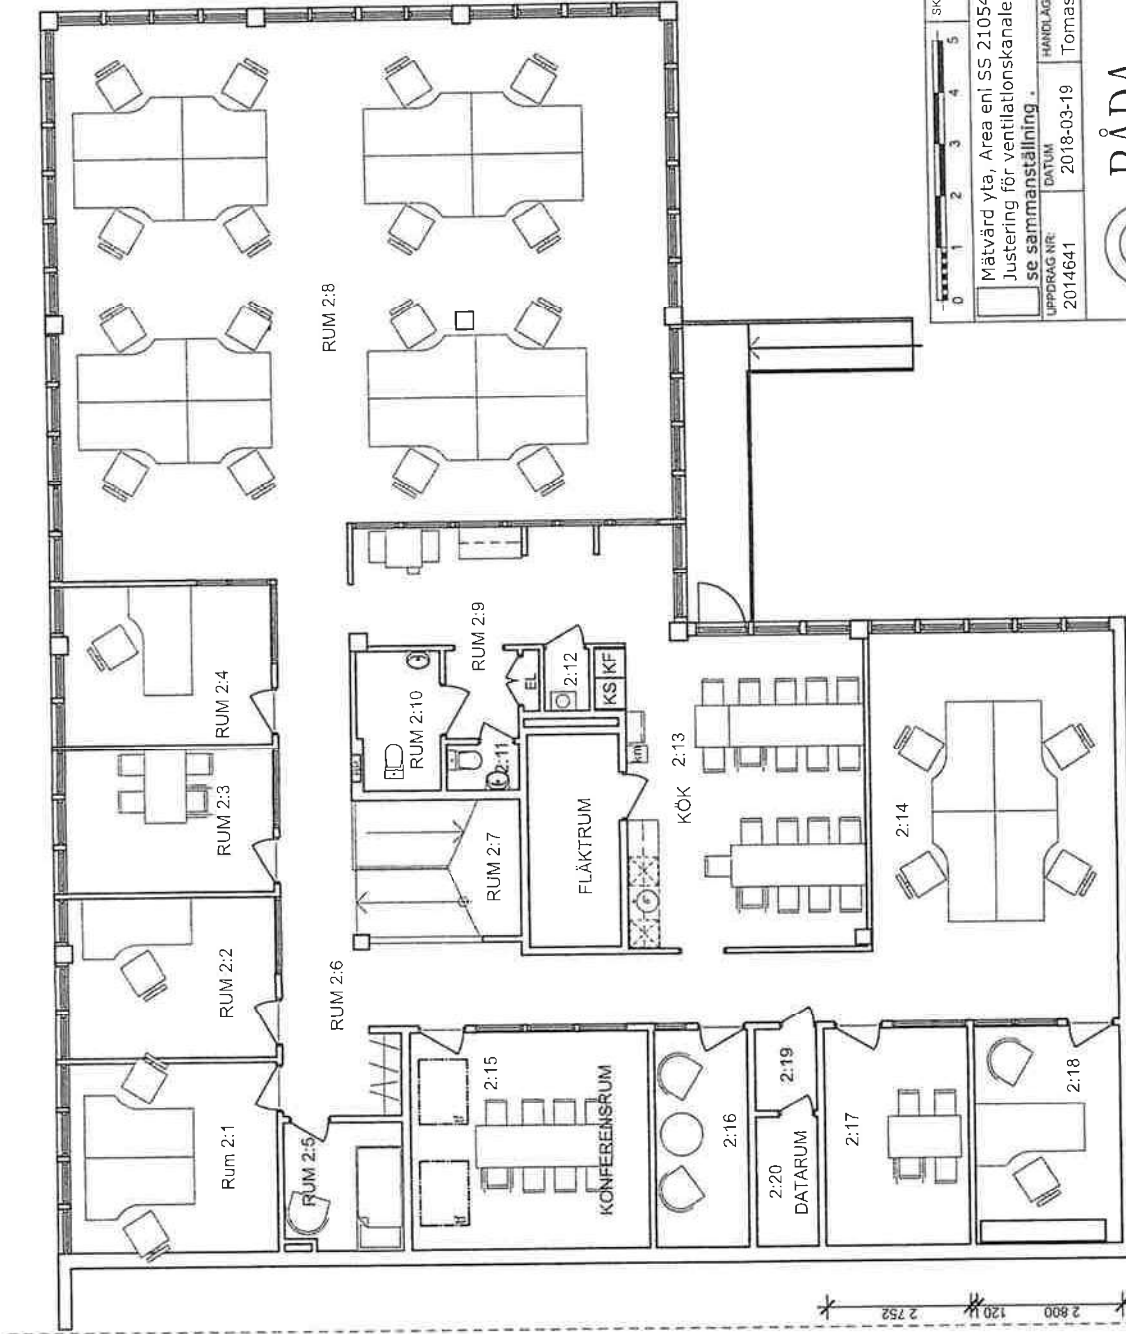


SKALA 1:100

Måtvärd yta, Area enl SS 21054:2009
Justering för ventilationskanaler, mm
se sammanställning.

UPPDRAG NR: 2014641

DATUM: 2018-03-19

HANDLÄGGARE: Tomas Hedberg

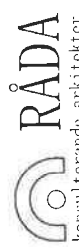

Korsvägen 12 435 30 MÖLN CYKE
tel 031-96 12 02 Mail: tomas.hedberg@rada.se

RÖD 86:3 Torslanda GBG kn
Hangarvägen 1 Torslanda
Redovisning lokalyta. Entrematic
Blivande utseende skiss 1

NUMMER A2

BET