


FÖRKLARINGAR  
—— LOKALGRÄNS

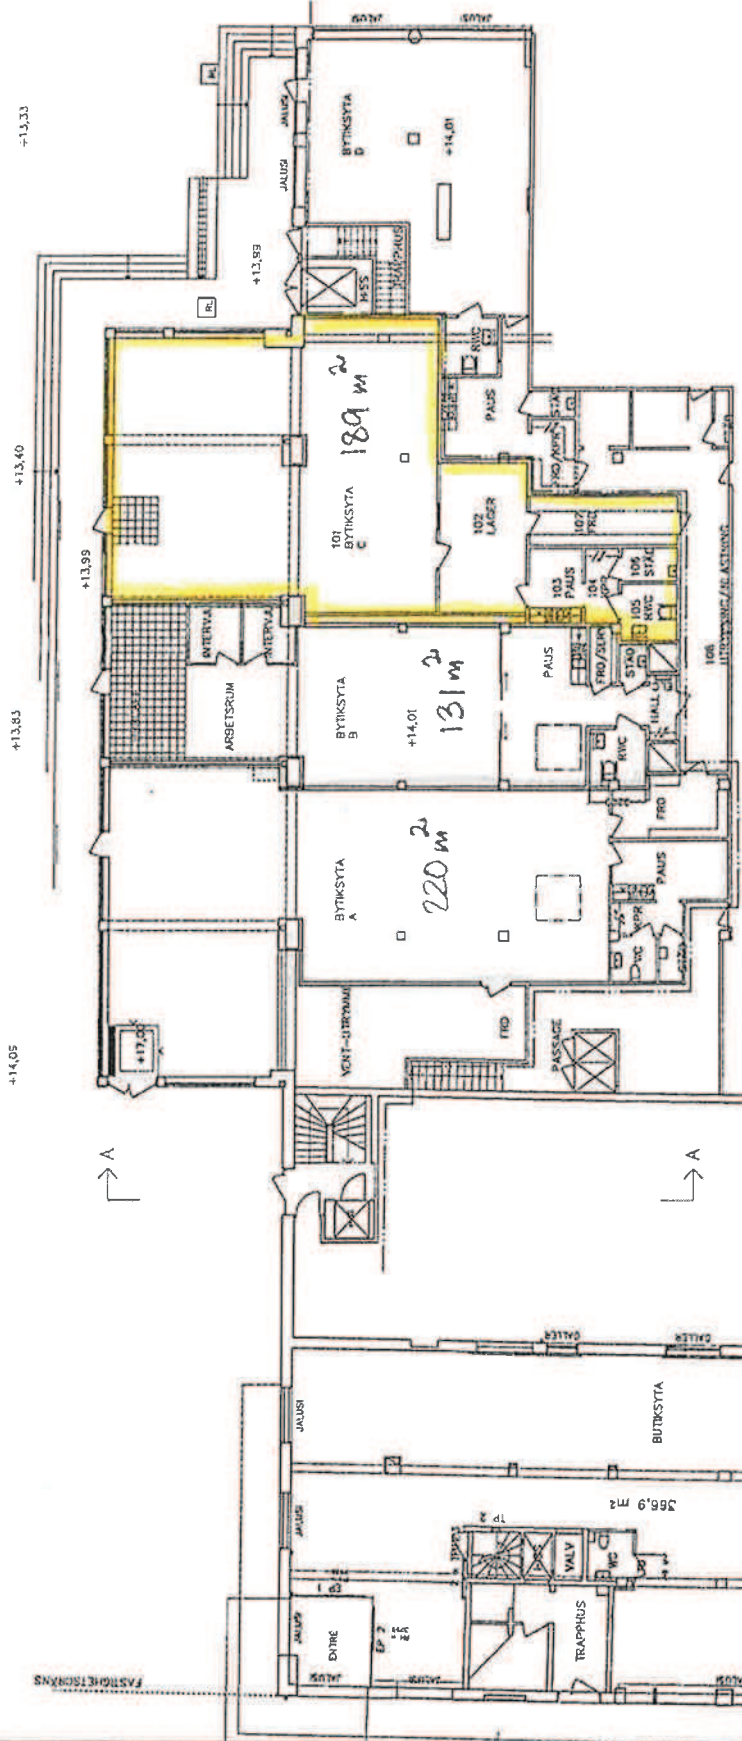

BYGGLOVSHANDLING
HAYSKATTEN NR 3, MÖLNDAL BERGSHANSGATAN 3
NORDSTRAND FRISEWETAR BYGGLOVSHANDLING
PROJEKTANTER BYGGLOVSHANDLING 2008.11.18 Peter Rong TAL- OCH OMBYGGNAD FÖR AF BEFINTLIG VISSENDE PLAN 1
BYGGLOVSHANDLING A-00.21-0100

Bil-9