


FÖRKLARINGAR

ALLA MÄTT I MILLIMETER DÅ EJ ANNAT ANGIVES.
MÄTTAVVIKELSER KAN FÖREKOMMA. KONTROLLERAS PÅ PLATS INNAN
ÅTGÄRD.

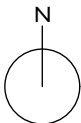

VIKA

ARKITEKTER

Tel: +46767834066 Mail: kontoret@vikaarkitekter.se

BYGGLOVSRITNING

KUNGSBACKA KOMMUN

KYVIK 5:198

TORREDSVÄGEN 95

UPPDRAG NR. 2512	RITAD AV: JM	GRANSKAD L FORSMARK
---------------------	-----------------	------------------------



DATUM 2025-03-21	HANDLÄGGÄRE J MATTSSON
---------------------	---------------------------

ANSVARIG
J MATTSSON

SITUATIONSPLAN

BEFINTLIGT UTSEENDE

SKALA 1:500 (A3)	NUMMER A00
---------------------	---------------

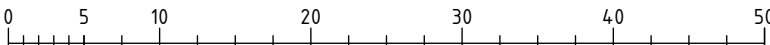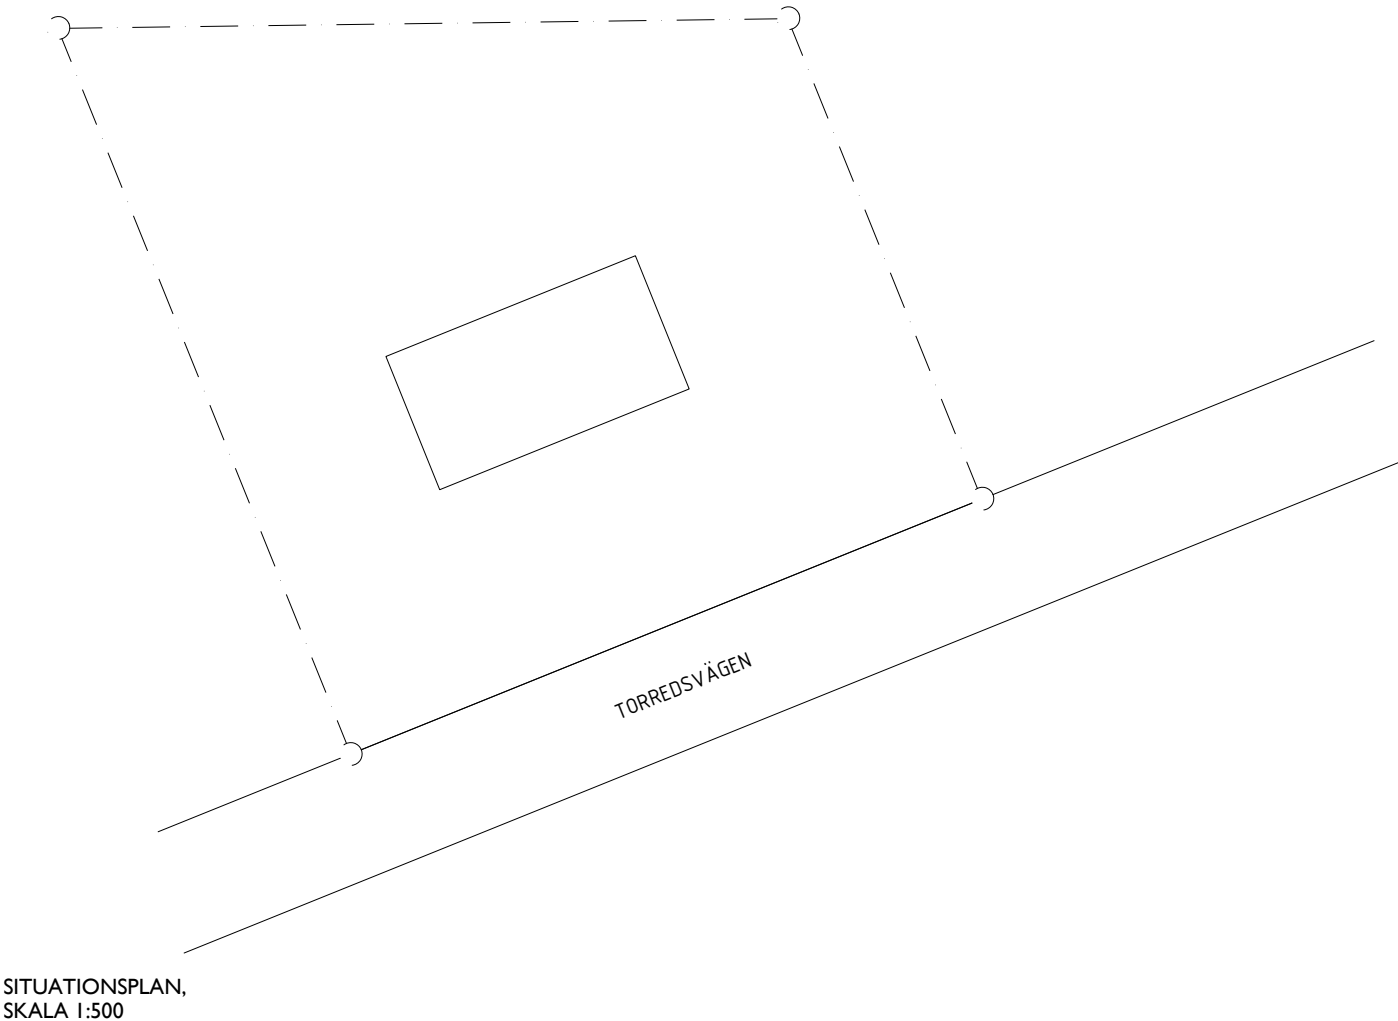

SKALA I METER, SKALA 1:500 (A3)

FÖRKLARINGAR

ALLA MÅTT I MILLIMETER DÅ EJ ANNAT ANGIVS.
MÄTTAVVIKELSER KAN FÖREKOMMA. KONTROLLERAS PÅ PLATS INNAN
ÅTGÄRD.



VIKA
ARKITEKTER

Tel: +46767834066 Mail: kontoret@vikaarkitekter.se

BYGGLOVSRITNING

KUNGSBACKA KOMMUN
KYVIK 5:198
TORREDSVÄGEN 95


UPPDRAG NR. 2512	RITAD AV: JM	GRANSKAD L FORSMARK
DATUM 2025-03-21	HANDLÄGGÄRE J MATTSSON	

ANSVARIG
J MATTSSON


PLANRITNING

BEFINTLIGT UTSEENDE

SKALA 1:100 (A3)	NUMMER A01
---------------------	---------------

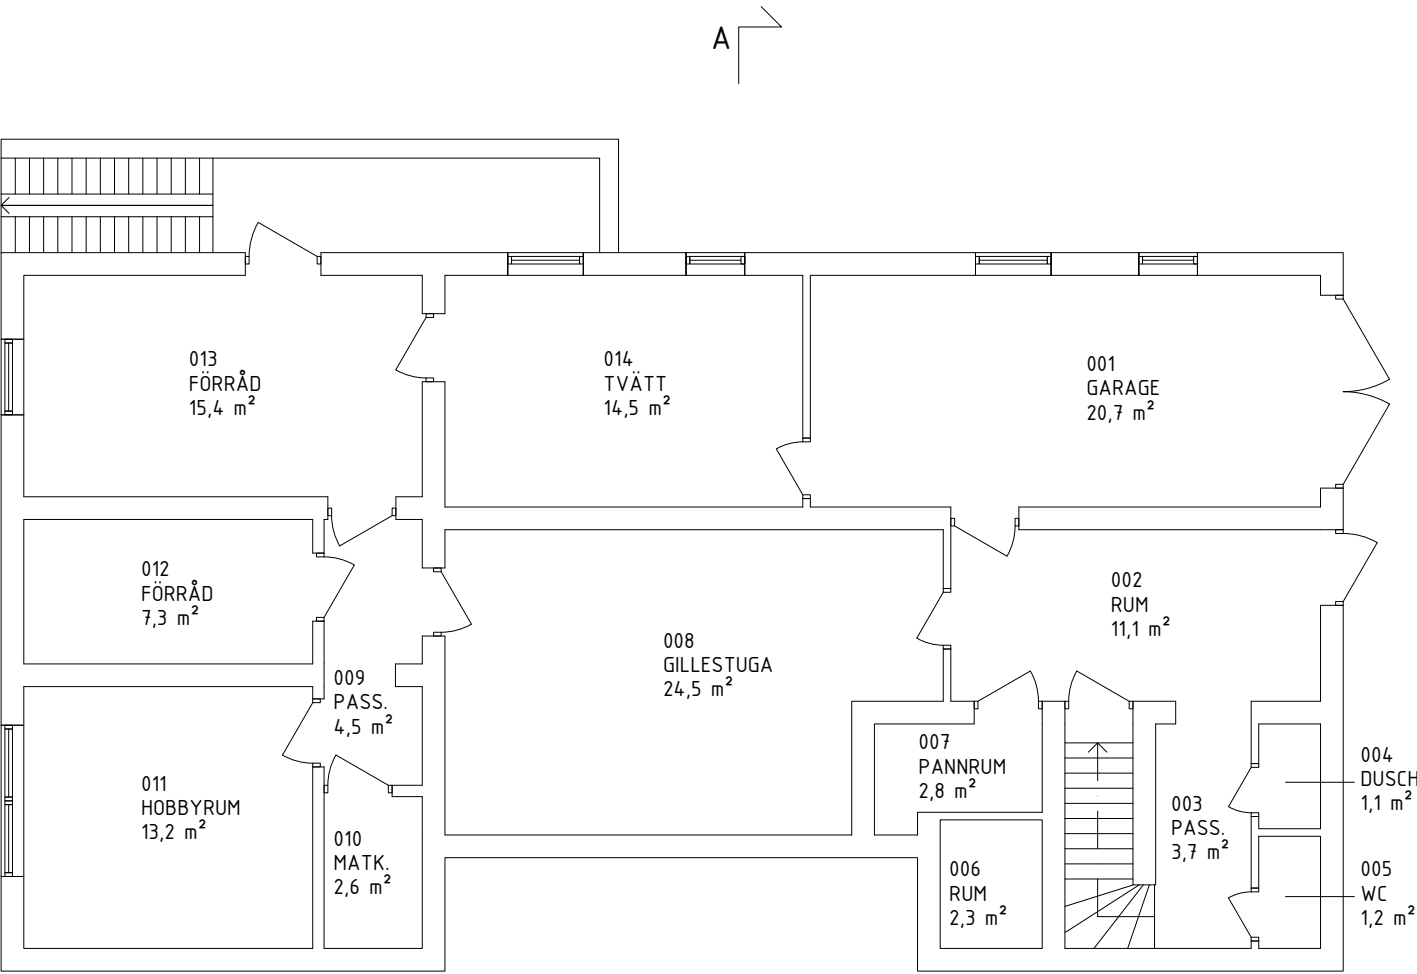


KÄLLARPLAN,
SKALA 1:100

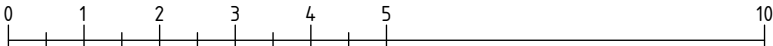

SKALA I METER, SKALA 1:100 (A3)

FÖRKLARINGAR

ALLA MÄTT I MILLIMETER DÅ EJ ANNAT ANGIVES.
MÄTTAVVIKELSER KAN FÖREKOMMA. KONTROLLERAS PÅ PLATS INNAN
ÅTGÄRD.

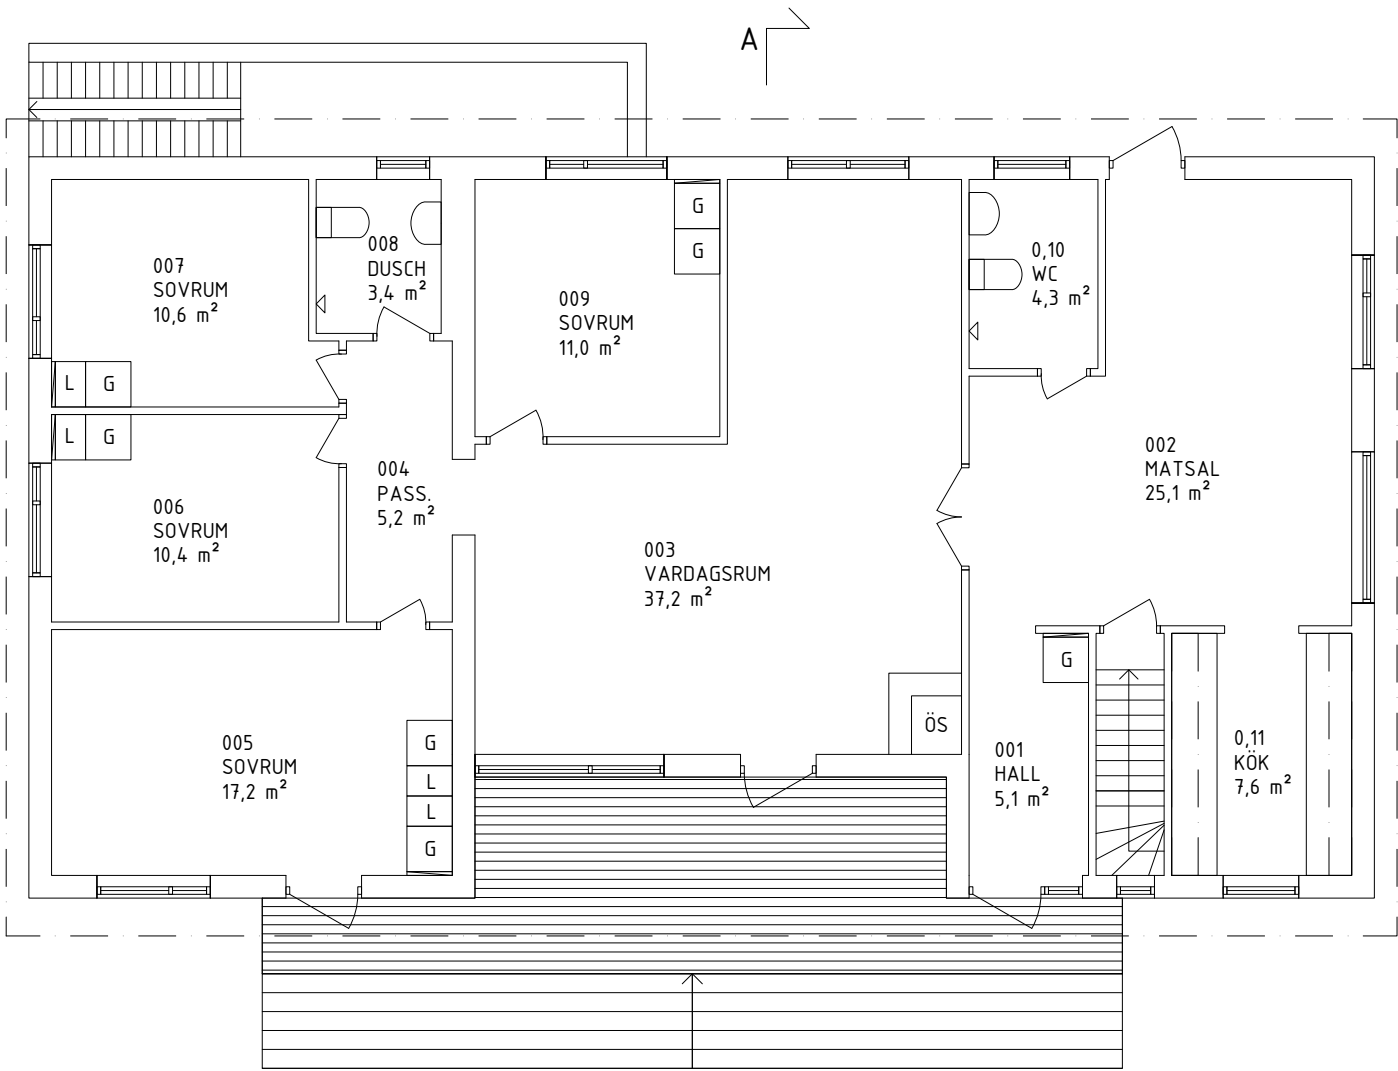

ENTRÉPLAN,
SKALA 1:100

A



VIKA
ARKITEKTER

Tel: +46767834066 Mail: kontoret@vikaarkitekter.se

BYGGLOVSRITNING

KUNGSBACKA KOMMUN
KYVIK 5:198
TORREDSVÄGEN 95

UPPDRAG NR. 2512	RITAD AV: JM	GRANSKAD L FORSMARK
---------------------	-----------------	------------------------


DATUM 2025-03-21	HANDLÄGGÄRE J MATTSSON
---------------------	---------------------------

ANSVARIG
J MATTSSON

PLANRITNING

BEFINTLIGT UTSEENDE

SKALA 1:100 (A3)	NUMMER A02
---------------------	----------------------

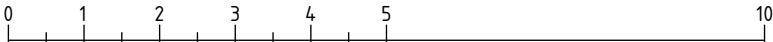

SKALA I METER, SKALA 1:100 (A3)

FÖRKLARINGAR

ALLA MÅTT I MILLIMETER DÅ EJ ANNAT ANGIVES.
MÄTTAVVIKELSER KAN FÖREKOMMA. KONTROLLERAS PÅ PLATS INNAN
ÅTGÄRD.



VIKA

ARKITEKTER

Tel: +46767834066 Mail: kontoret@vikaarkitekter.se

BYGGLOVSRITNING

KUNGSBACKA KOMMUN
KYVIK 5:198
TORREDSVÄGEN 95

UPPDRAG NR. 2512	RITAD AV: JM	GRANSKAD L FORSMARK
---------------------	-----------------	------------------------

DATUM 2025-03-21	HANDLÄGGÄRE J MATTSSON
---------------------	---------------------------


ANSVARIG
J MATTSSON

PLANRITNING

BEFINTLIGT UTSEENDE


SKALA 1:100 (A3)	NUMMER A03
---------------------	---------------

A

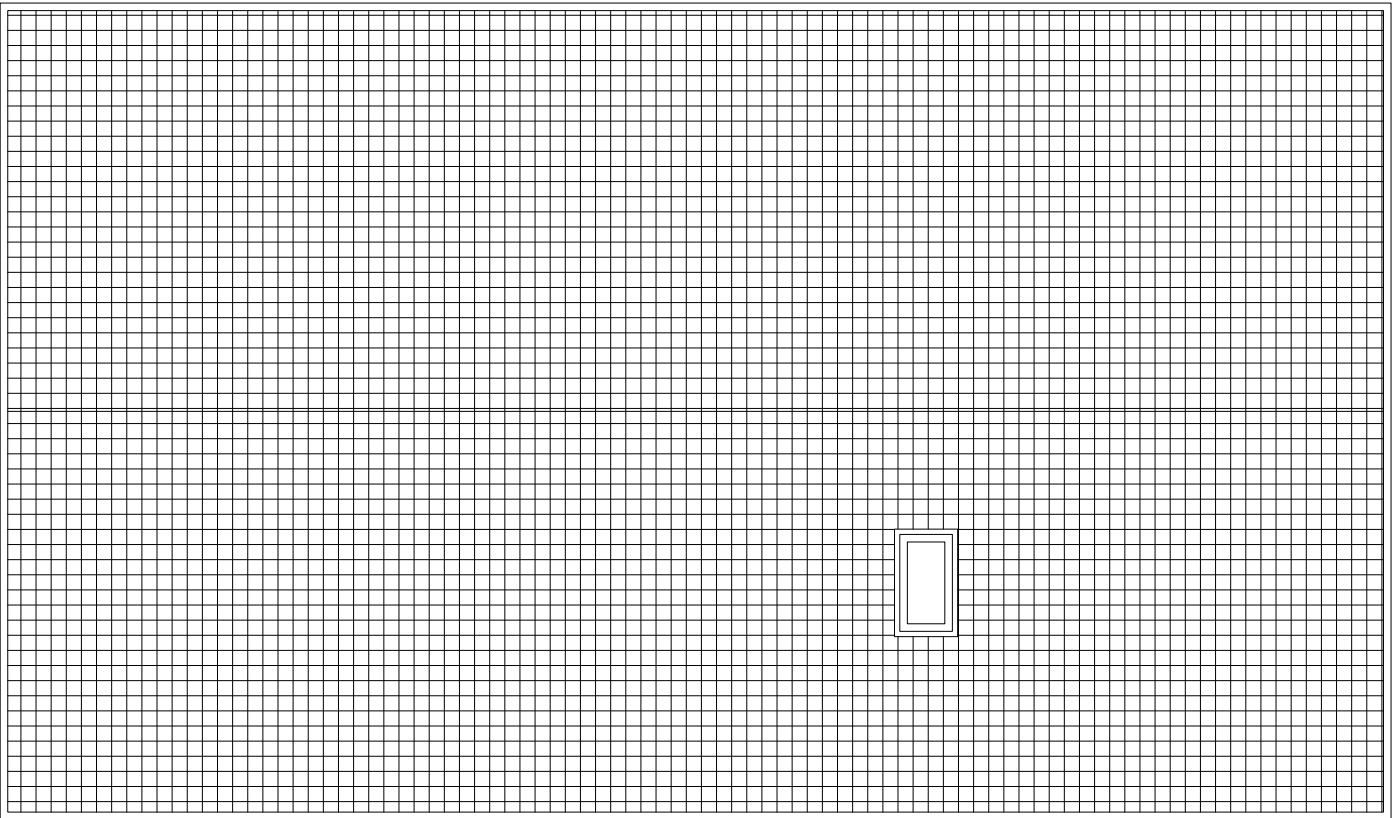

A

TAKPLAN,
SKALA 1:100

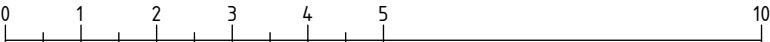


SKALA I METER, SKALA 1:100 (A3)


FÖRKLARINGAR

ALLA MÅTT I MILLIMETER DÅ EJ ANNAT ANGIVS.

MÄTTAVVIKELSER KAN FÖREKOMMA. KONTROLLERAS PÅ PLATS INNAN
ÅTGÄRD.

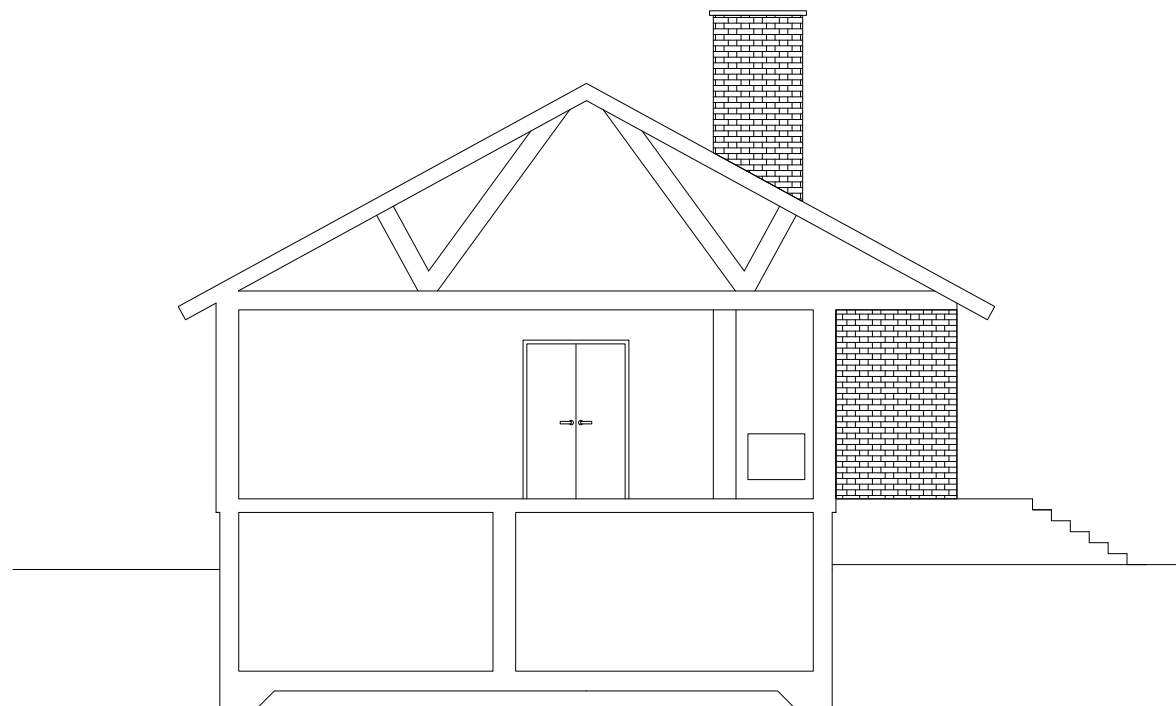

SEKTION A-A,
SKALA 1:100

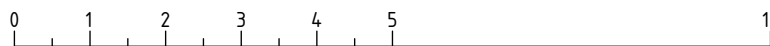

SKALA I METER, SKALA 1:100 (A3)

VIKA

ARKITEKTER

Tel: +46767834066 Mail: kontoret@vikaarkitekter.se

BYGGLOVSRITNING

KUNGSBACKA KOMMUN

KYVIK 5:198

TORREDSVÄGEN 95

UPPDRAG NR. 2512	RITAD AV: JM	GRANSKAD L FORSMARK
---------------------	-----------------	------------------------


DATUM 2025-03-21	HANDLÄGGÄRE J MATTSSON
---------------------	---------------------------

ANSVARIG
J MATTSSON


SEKTION

BEFINTLIGT UTSEENDE


SKALA 1:100 (A3)	NUMMER A04
---------------------	---------------

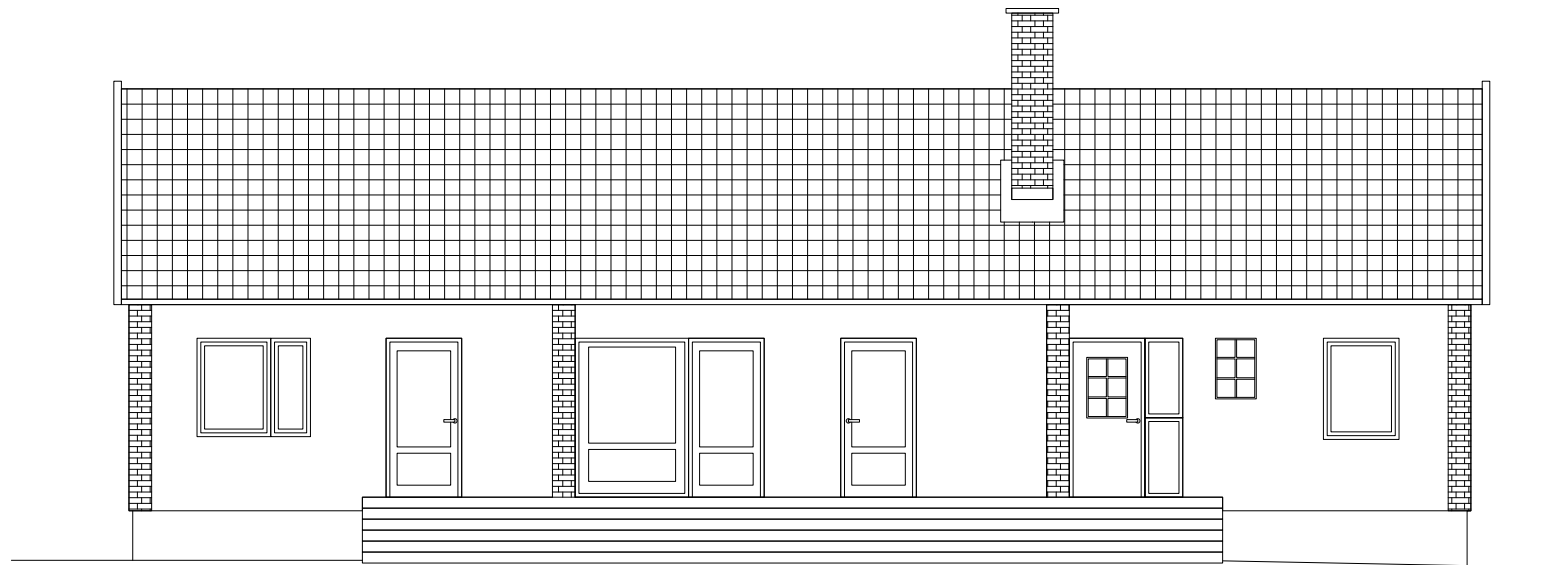

FASAD MOT SYDÖST
SKALA 1:100

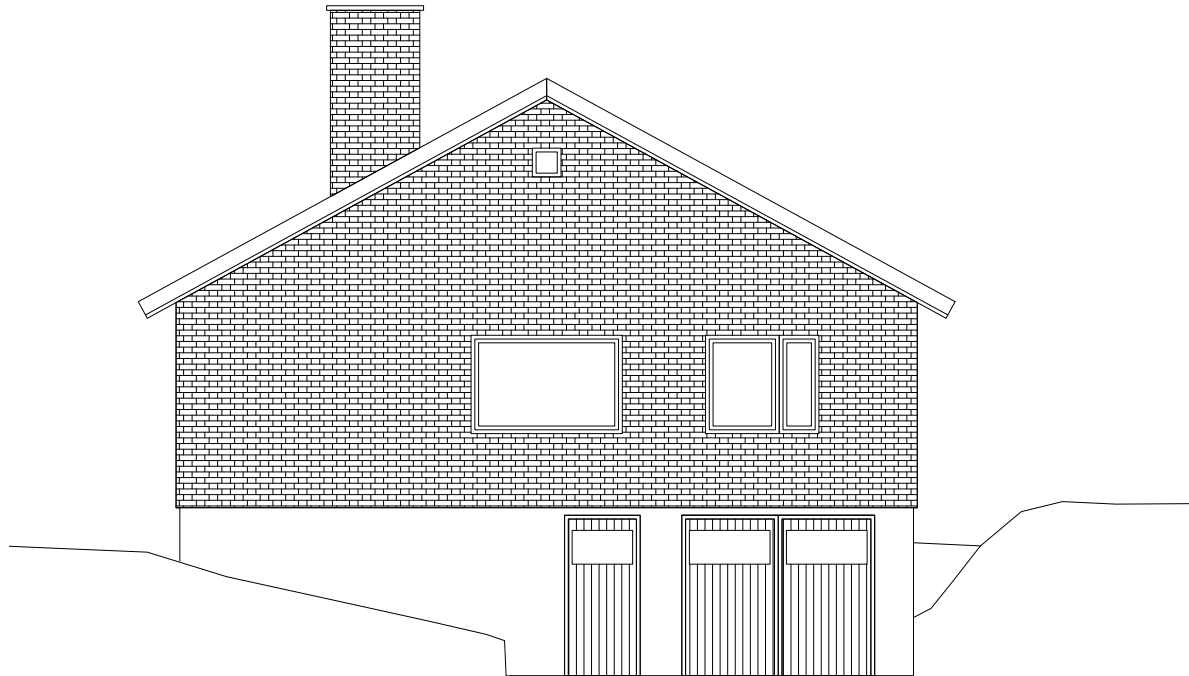

FASAD MOT NORDÖST
SKALA 1:100

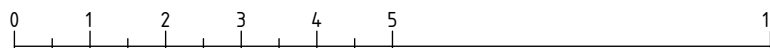

SKALA I METER, SKALA 1:100 (A3)

FÖRKLARINGAR

ALLA MÅTT I MILLIMETER DÅ EJ ANNAT ANGIVES.

MÄTTAVVIKELSER KAN FÖREKOMMA. KONTROLLERAS PÅ PLATS INNAN
ÅTGÄRD.

VIKA

ARKITEKTER

Tel: +46767834066 Mail: kontoret@vikaarkitekter.se

BYGGLOVSRITNING

KUNGSBACKA KOMMUN

KYVIK 5:198

TORREDSVÄGEN 95

UPPDRAG NR. 2512	RITAD AV: JM	GRANSKAD L FORSMARK
---------------------	-----------------	------------------------


DATUM 2025-03-21	HANDLÄGGÄRE J MATTSSON
---------------------	---------------------------

ANSVARIG
J MATTSSON


FASADER

BEFINTLIGT UTSEENDE


SKALA 1:100 (A3)	NUMMER A05
---------------------	---------------

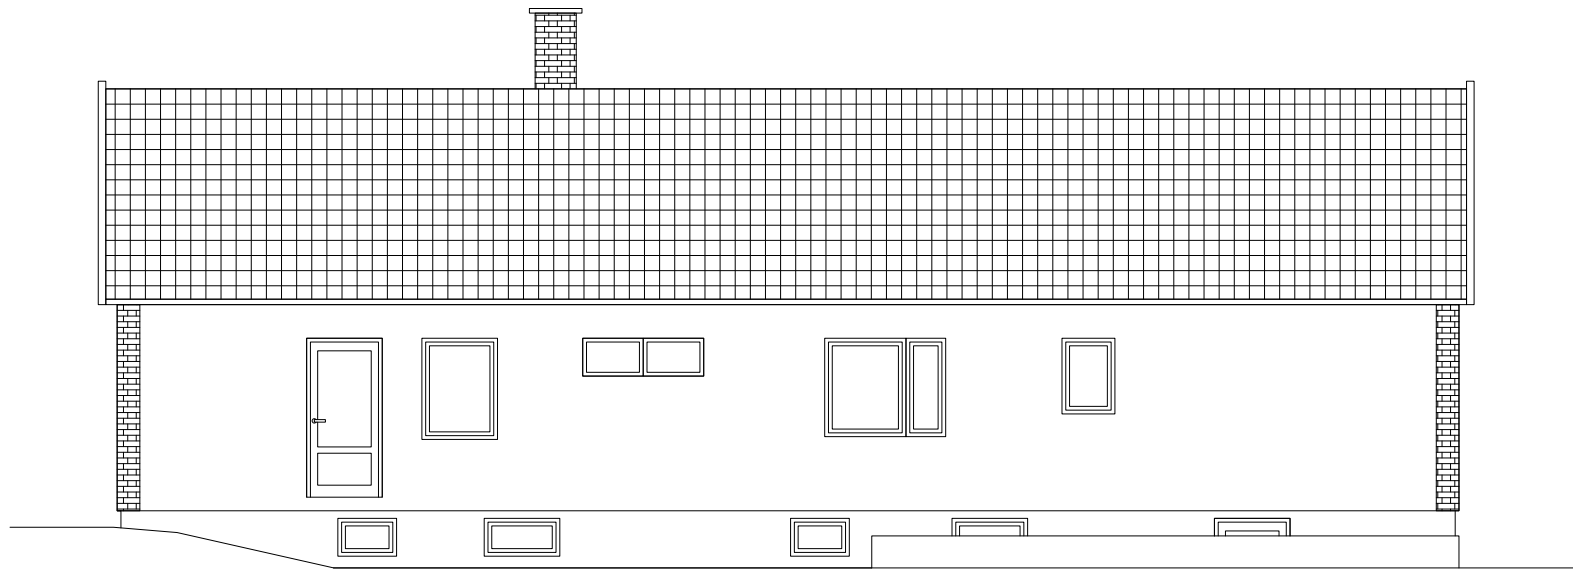

FASAD MOT NORDVÄST
SKALA 1:100

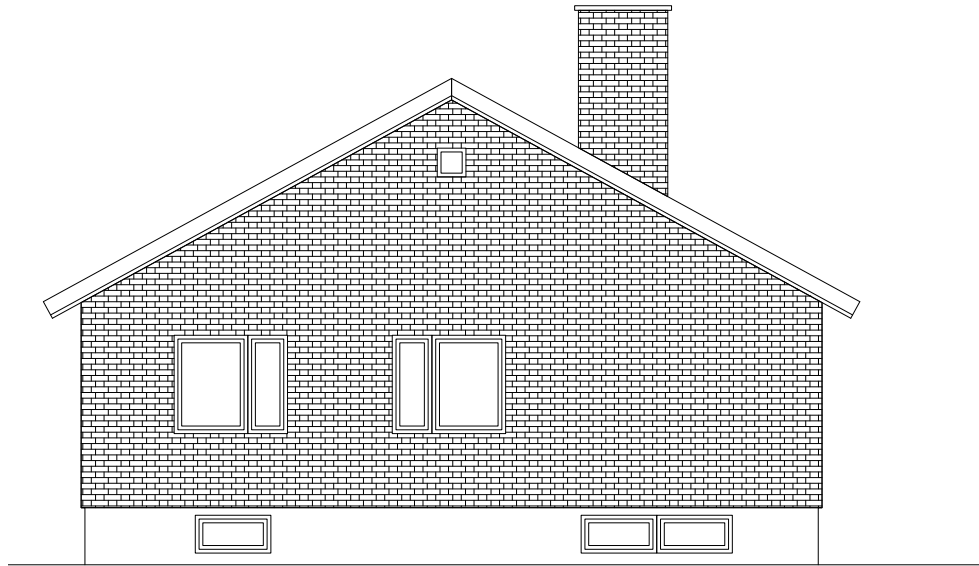

FASAD MOT SYDVÄST
SKALA 1:100

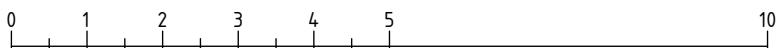

SKALA 1 METER, SKALA 1:100 (A3)

FÖRKLARINGAR

ALLA MÅTT I MILLIMETER DÅ EJ ANNAT ANGIVES.

MÄTTAVVIKELSER KAN FÖREKOMMA. KONTROLLERAS PÅ PLATS INNAN
ÅTGÄRD.

VIKA

ARKITEKTER

Tel: +46767834066 Mail: kontoret@vikaarkitekter.se

BYGGLOVSRITNING

KUNGSBACKA KOMMUN

KYVIK 5:198

TORREDSVÄGEN 95

UPPDRAG NR. 2512	RITAD AV: JM	GRANSKAD L FORSMARK
---------------------	-----------------	------------------------


DATUM 2025-03-21	HANDLÄGGÄRE J MATTSSON
---------------------	---------------------------

ANSVARIG
J MATTSSON

FASADER

BEFINTLIGT UTSEENDE

SKALA 1:100 (A3)	NUMMER A06
---------------------	---------------

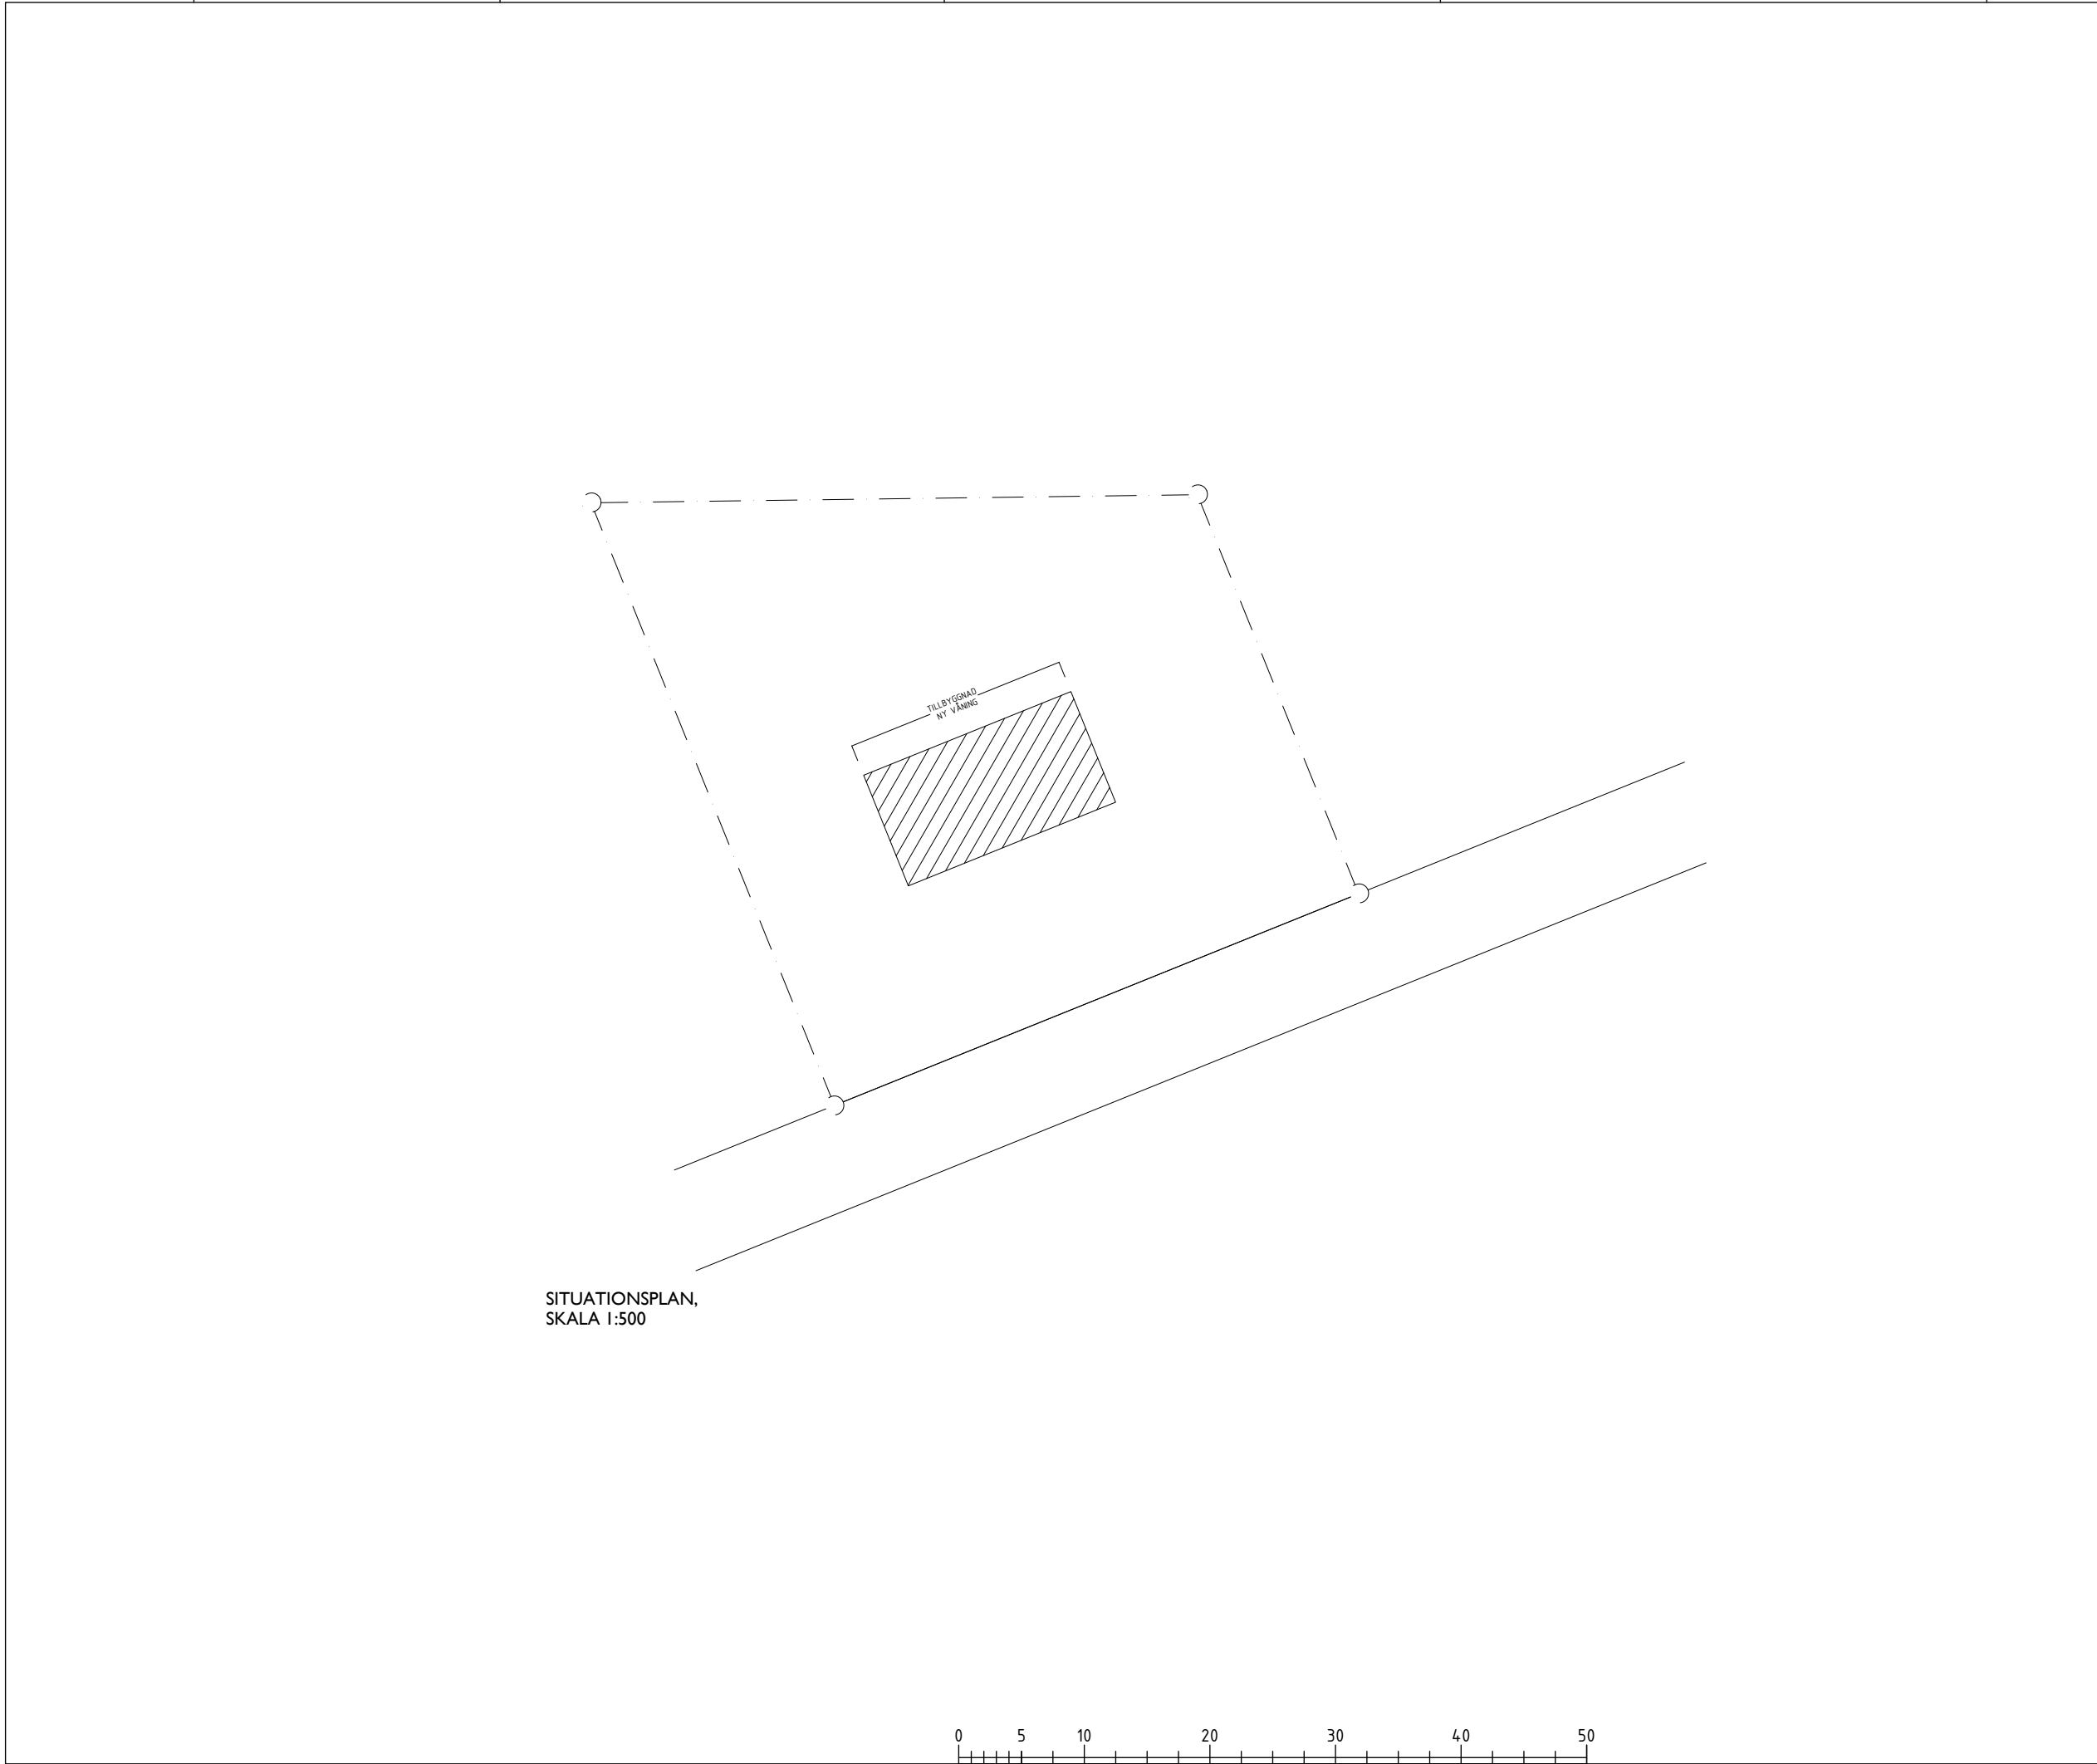


SITUATIONSPLAN,
SKALA 1:500



SKALA I METER, SKALA 1:500 (A3)

FÖRKLARINGAR

ALLA MÄTT I MILLIMETER DÅ EJ ANNAT ANGIVS.
MÄTTAVVIKELSER KAN FÖREKOMMA. KONTROLLERAS PÅ PLATS INNAN
ÅTGÄRD.

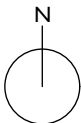

VIKA

ARKITEKTER

Tel: +46767834066 Mail: kontoret@vikaarkitekter.se

BYGGLOVSRITNING

KUNGSBACKA KOMMUN

KYVIK 5:198

TORREDSVÄGEN 95

UPPDRAG NR. 2512	RITAD AV: JM	GRANSKAD L FORSMARK
---------------------	-----------------	------------------------

DATUM 2025-03-21	HANDLÄGGÄRE J MATTSSON
---------------------	---------------------------

ANSVARIG
J MATTSSON

SITUATIONSPLAN

BLIVANDE UTSEENDE

SKALA 1:500 (A3)	NUMMER A07
---------------------	---------------

FÖRKLARINGAR

ALLA MÅTT I MILLIMETER DÅ EJ ANNAT ANGIVS.
MÄTTAVVIKELSER KAN FÖREKOMMA. KONTROLLERAS PÅ PLATS INNAN
ÅTGÄRD.



NYTT



BEFINTLIGT



DÖRR, NY



DÖRR, BEFINTLIG



VIKA

ARKITEKTER

Tel: +46767834066 Mail: kontoret@vikaarkitekter.se

BYGGLOVSRITNING

KUNGSBACKA KOMMUN

KYVIK 5:198

TORREDSVÄGEN 95

UPPDRAG NR. 2512	RITAD AV: JM	GRANSKAD L FORSMARK
---------------------	-----------------	------------------------


DATUM 2025-03-21	HANDLÄGGÄRE J MATTSSON
---------------------	---------------------------

ANSVARIG
J MATTSSON


PLANRITNING

BLIVANDE UTSEENDE

SKALA 1:100 (A3)	NUMMER A08
---------------------	---------------

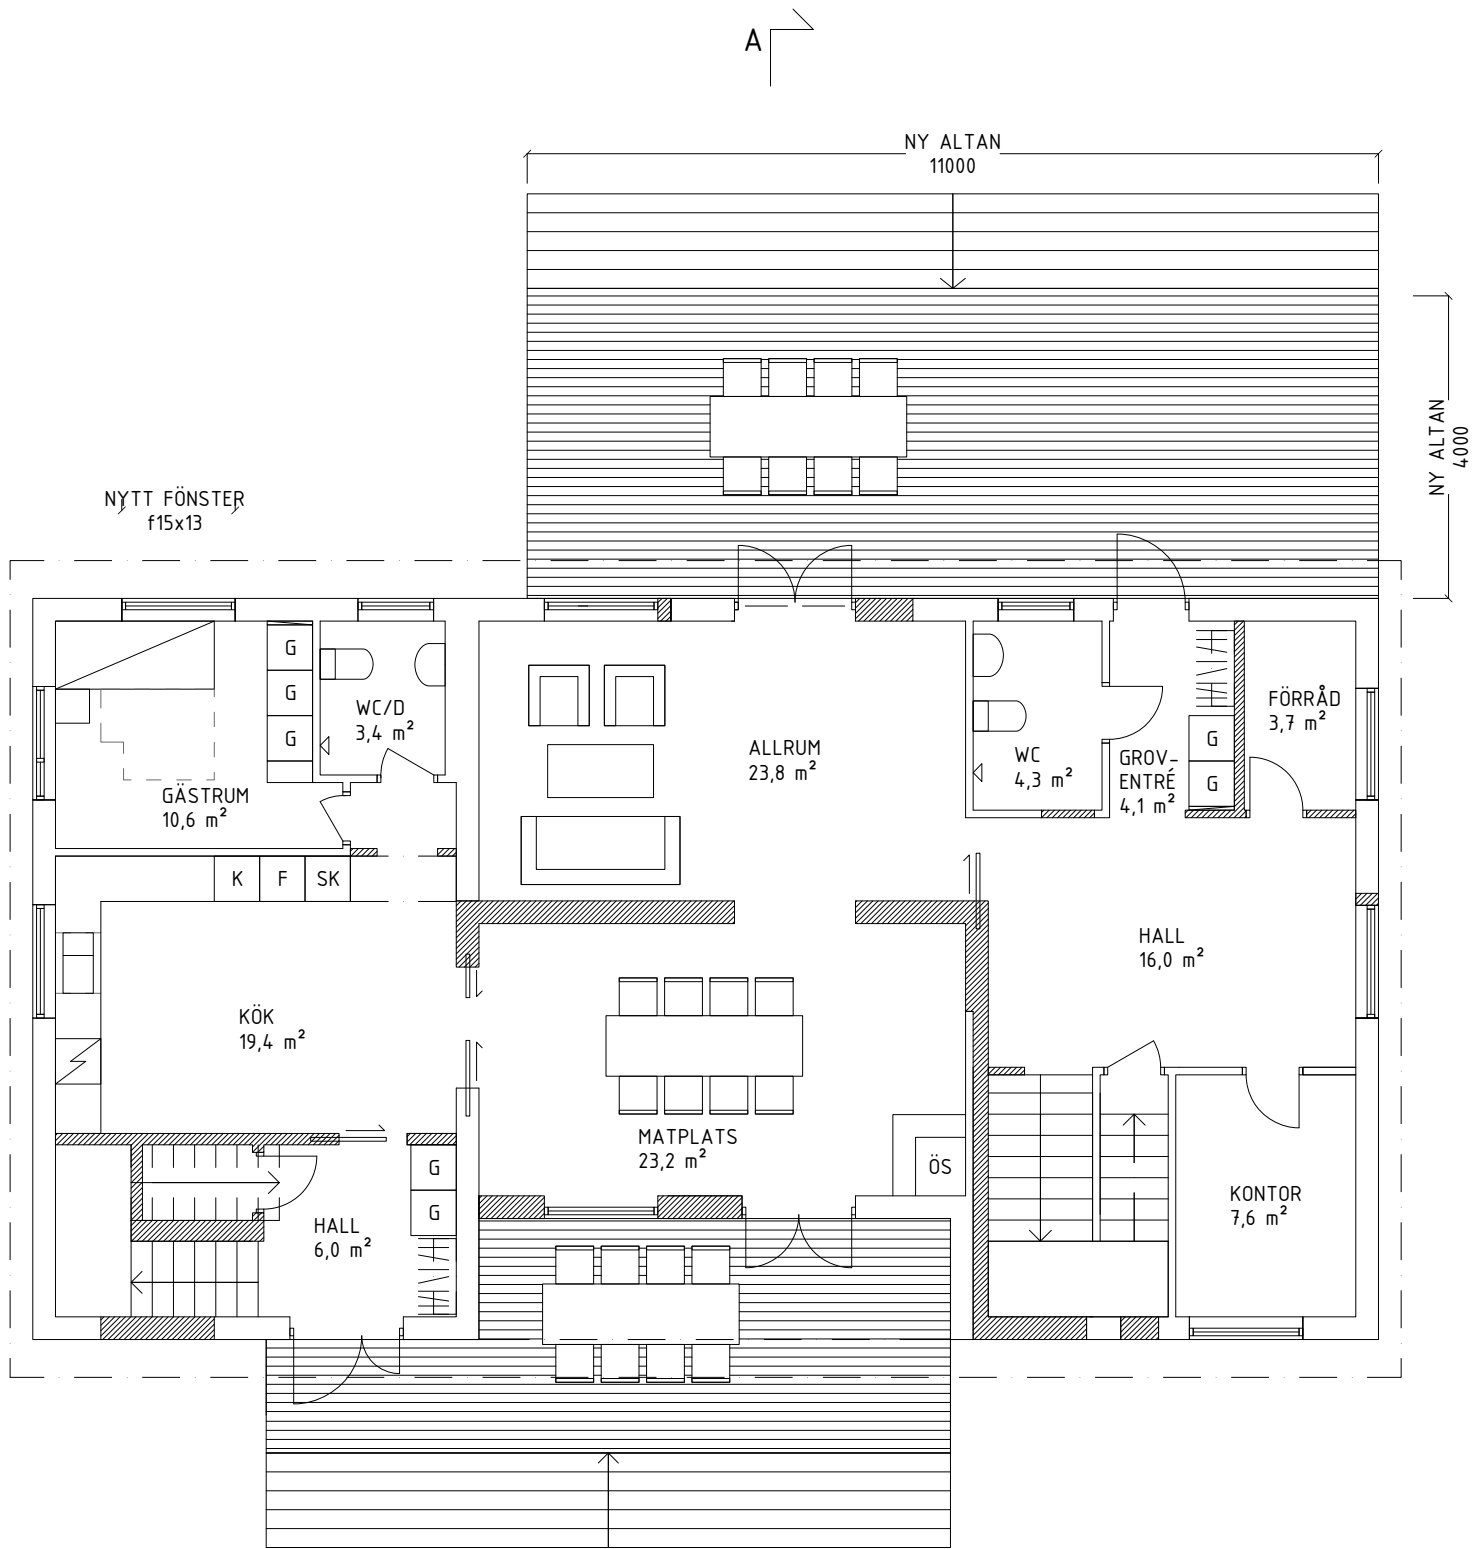

ENTRÉPLAN,
SKALA 1:100

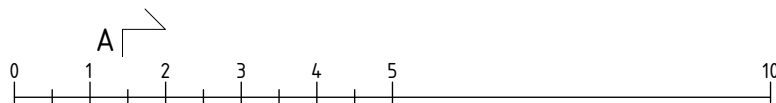

SKALA I METER, SKALA 1:100 (A3)

FÖRKLARINGAR

ALLA MÄTT I MILLIMETER DÅ EJ ANNAT ANGIVS.

MÄTTAVVIKELSER KAN FÖREKOMMA. KONTROLLERAS PÅ PLATS INNAN ÅTGÄRD.



NYTT



BEFINTLIGT



DÖRR, NY



DÖRR, BEFINTLIG

NYA DÖRRAR OCH FÖNSTER I BEF. ÖPPNINGAR



VIKA

ARKITEKTER

Tel: +46767834066 Mail: kontoret@vikaarkitekter.se

BYGGLOVSRITNING

KUNGSBACKA KOMMUN

KYVIK 5:198

TORREDSVÄGEN 95

UPPDRAG NR.
2512

RITAD AV:
JM

GRANSKAD
L FORSMARK

DATUM
2025-03-21

HANDLÄGGÄRE
J MATTSSON

ANSVARIG
J MATTSSON

PLANRITNING

BLIVANDE UTSEENDE

SKALA

1:100 (A3)

NUMMER

A09

FÖRKLARINGAR

ALLA MÄTT I MILLIMETER DÅ EJ ANNAT ANGIVS.
MÄTTAVVIKELSER KAN FÖREKOMMA. KONTROLLERAS PÅ PLATS INNAN
ÅTGÄRD.



NYTT



BEFINTLIGT



DÖRR, NY



DÖRR, BEFINTLIG



VIKA

ARKITEKTER

Tel: +46767834066 Mail: kontoret@vikaarkitekter.se

BYGGLOVSRITNING

KUNGSBACKA KOMMUN

KYVIK 5:198

TORREDSVÄGEN 95

UPPDRAG NR. 2512	RITAD AV: JM	GRANSKAD L FORSMARK
---------------------	-----------------	------------------------


DATUM 2025-03-21	HANDLÄGGÄRE J MATTSSON
---------------------	---------------------------

ANSVARIG
J MATTSSON

PLANRITNING


BLIVANDE UTSEENDE

SKALA 1:100 (A3)	NUMMER A10
---------------------	---------------

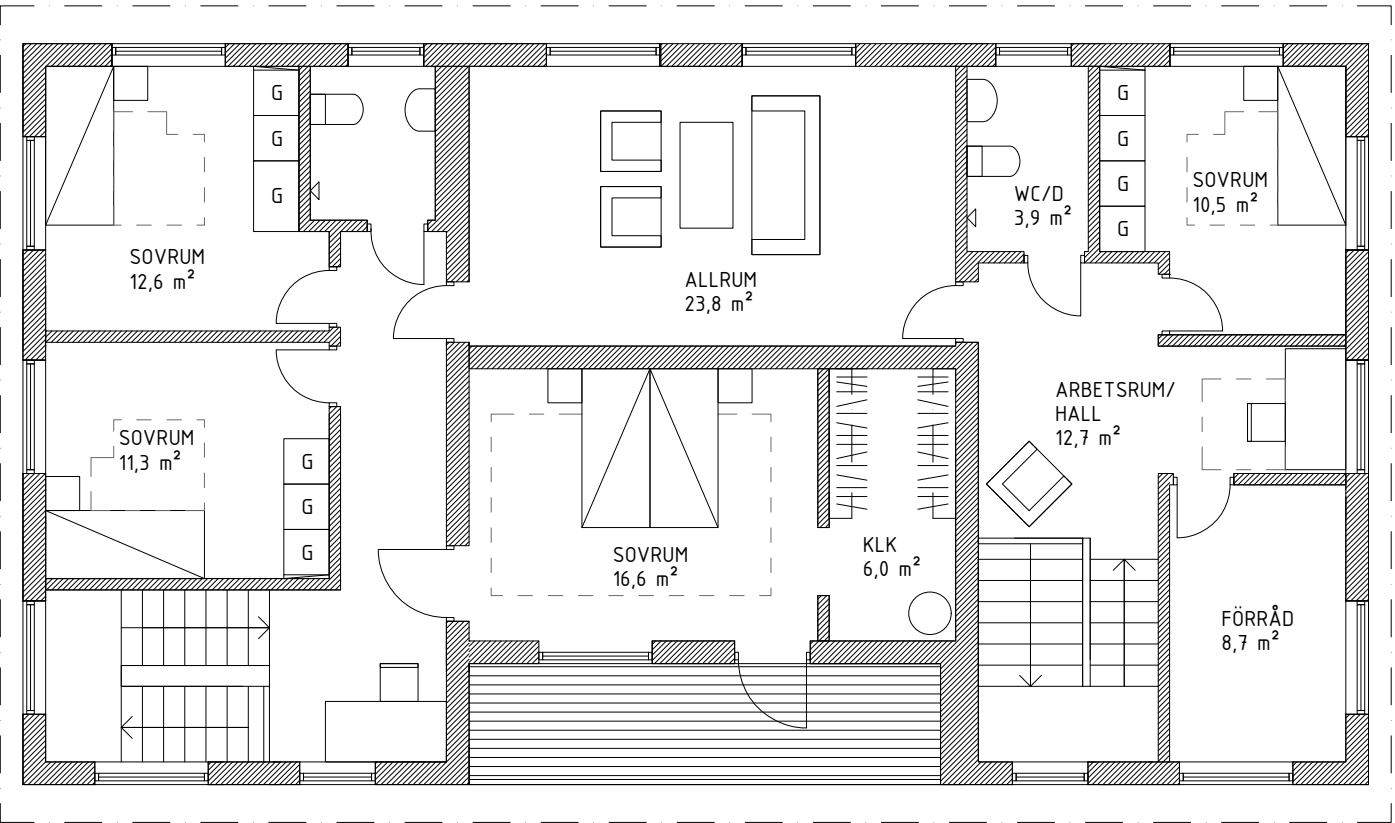


ÖVRE PLAN,
SKALA 1:100

SKALA I METER, SKALA 1:100 (A3)

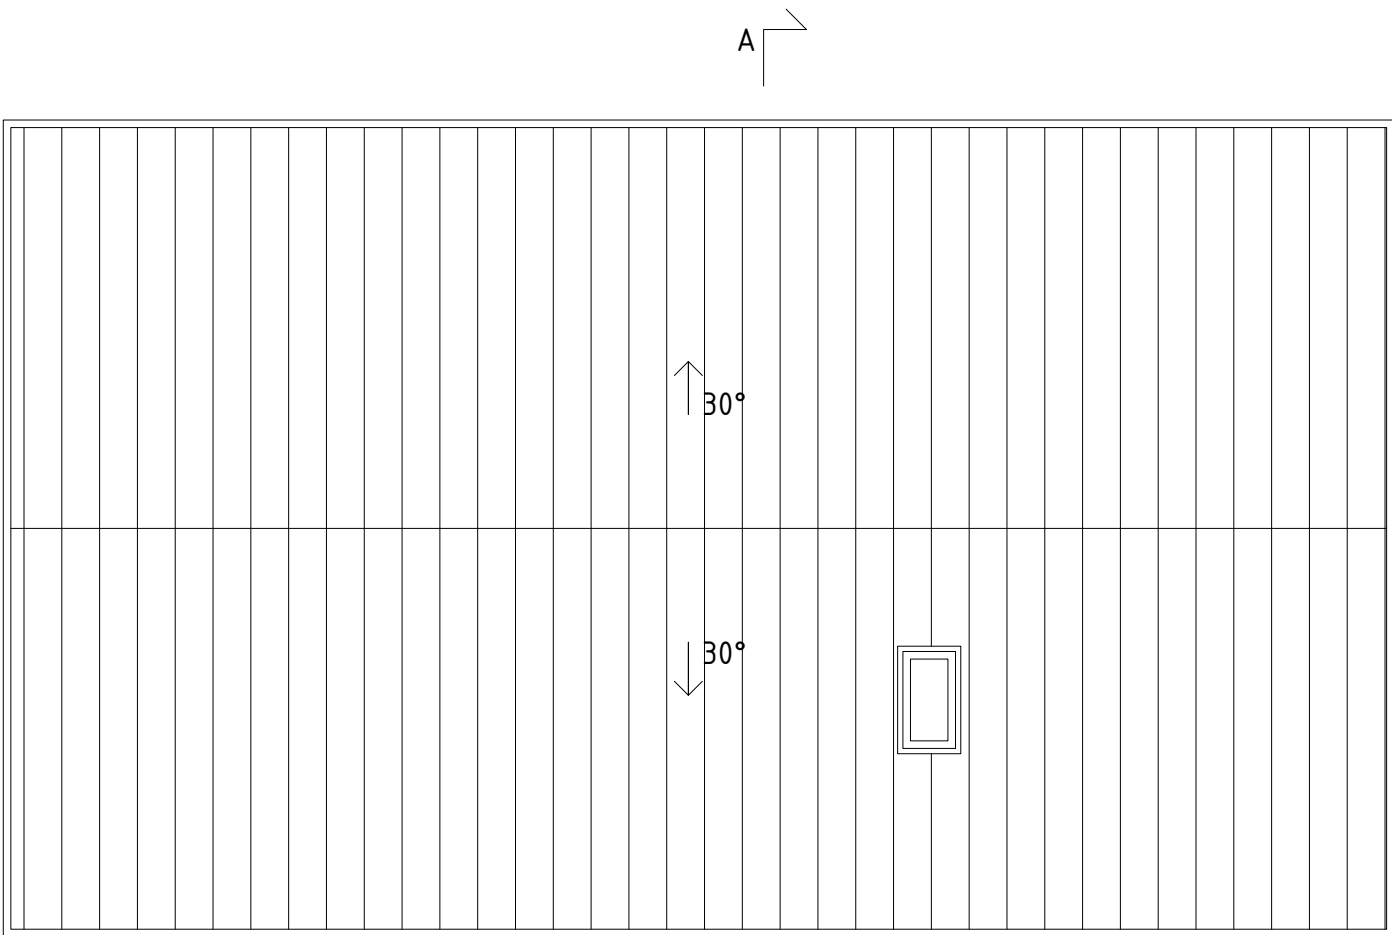

TAKPLAN,
SKALA 1:100

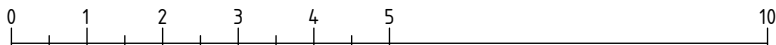

SKALA I METER, SKALA 1:100 (A3)

FÖRKLARINGAR

ALLA MÅTT I MILLIMETER DÅ EJ ANNAT ANGIVS.
MÄTTAVVIKELSER KAN FÖREKOMMA. KONTROLLERAS PÅ PLATS INNAN
ÅTGÄRD.



VIKA

ARKITEKTER

Tel: +46767834066 Mail: kontoret@vikaarkitekter.se

BYGGLOVSRITNING

KUNGSBACKA KOMMUN

KYVIK 5:198

TORREDSVÄGEN 95

UPPDRAG NR. 2512	RITAD AV: JM	GRANSKAD L FORSMARK
---------------------	-----------------	------------------------

DATUM 2025-03-21	HANDLÄGGÄRE J MATTSSON
---------------------	---------------------------

ANSVARIG
J MATTSSON

PLANRITNING

BLIVANDE UTSEENDE

SKALA 1:100 (A3)	NUMMER A11
---------------------	---------------

FÖRKLARINGAR


ALLA MÅTT I MILLIMETER DÅ EJ ANNAT ANGIVS.
MÄTTAVVIKELSER KAN FÖREKOMMA. KONTROLLERAS PÅ PLATS INNAN
ÅTGÄRD.




NYTT



BEFINTLIGT

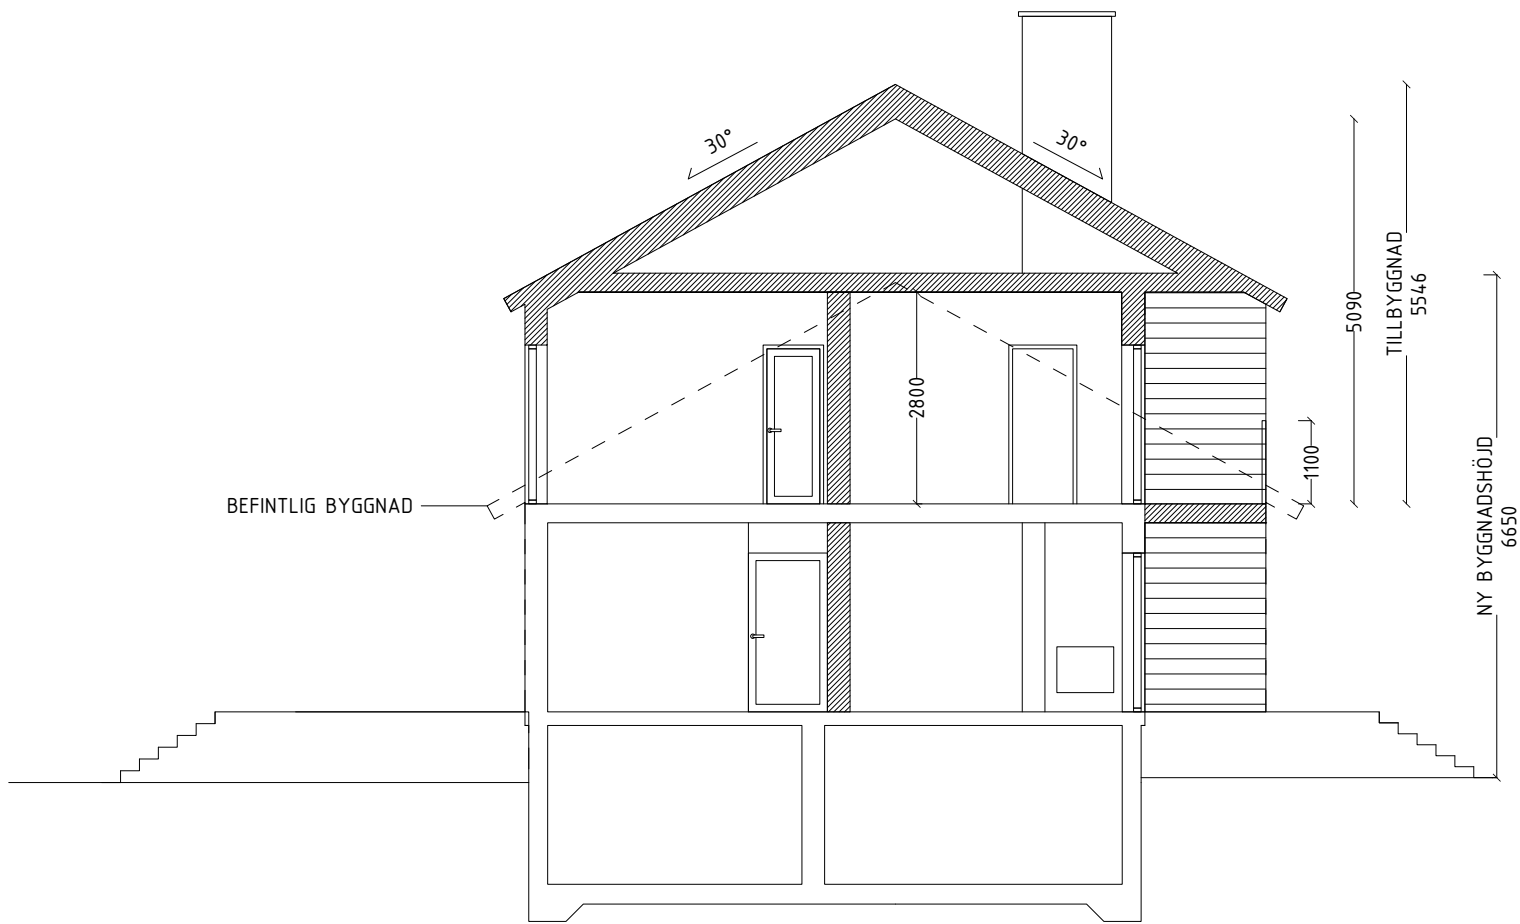

SEKTION A-A,
SKALA 1:100

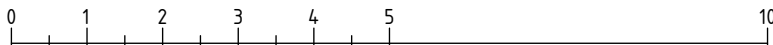

SKALA I METER, SKALA 1:100 (A3)

VIKA

ARKITEKTER

Tel: +46767834066 Mail: kontoret@vikaarkitekter.se

BYGGLOVSRITNING

KUNGSBACKA KOMMUN

KYVIK 5:198

TORREDSVÄGEN 95

UPPDRAG NR.

2512

RITAD AV:

JM

GRANSKAD

L FORSMARK

DATUM

2025-03-21

HANDLÄGGÄRE

J MATTSSON

ANSVARIG

J MATTSSON

SEKTION

BLIVANDE UTSEENDE

SKALA

1:100 (A3)

NUMMER

A12

NY PANEL, LIGGANDE
MÅLAS VITT

FÖNSTER OCH FODER
VITT

KNUTBRÄDA, MÅLAS
VITT



FASAD MOT SYDOST
SKALA 1:100

TILLBYGGNAD
5546

0 1 2 3 4 5 10

SKALA I METER, SKALA 1:100 (A3)

FÖRKLARINGAR

ALLA MÅTT I MILLIMETER DÅ EJ ANNAT ANGIVES.

MÄTTAVVIKELSER KAN FÖREKOMMA. KONTROLLERAS PÅ PLATS INNAN
ÅTGÄRD.

- NYTT TAK, BANDTÄCKNING, SVART
- NY FASAD, LIGGANDE PANEL, VIT.
- FODER OCH KNUTBRÄDER, VIT.
- FÖNSTER OCH DÖRRAR, VIT.
- SKORSTEN PLÅT, LIKA TAK

VIKA
ARKITEKTER

Tel: +46767834066 Mail: kontoret@vikaarkitekter.se

BYGGLOVSRITNING

KUNGSBACKA KOMMUN
KYVIK 5:198
TORREDSVÄGEN 95

UPPDRAG NR. 2512	RITAD AV: JM	GRANSKAD L FORSMARK
---------------------	-----------------	------------------------

DATUM 2025-03-21	HANDLÄGGÄRE J MATTSSON
---------------------	---------------------------

ANSVARIG
J MATTSSON


FASAD

BLIVANDE UTSEENDE

SKALA 1:100 (A3)	NUMMER A13
---------------------	---------------



FASAD MOT NORDOST
SKALA 1:100

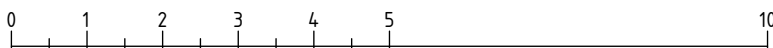

SKALA I METER, SKALA 1:100 (A3)

FÖRKLARINGAR

ALLA MÅTT I MILLIMETER DÅ EJ ANNAT ANGIVS.

MÄTTAVVIKELSER KAN FÖREKOMMA. KONTROLLERAS PÅ PLATS INNAN
ÅTGÄRD.

VIKA

ARKITEKTER

Tel: +46767834066 Mail: kontoret@vikaarkitekter.se

BYGGLOVSRITNING

KUNGSBACKA KOMMUN

KYVIK 5:198

TORREDSVÄGEN 95

UPPDRAG NR. 2512	RITAD AV: JM	GRANSKAD L FORSMARK
---------------------	-----------------	------------------------

DATUM 2025-03-21	HANDLÄGGÄRE J MATTSSON
---------------------	---------------------------

ANSVARIG
J MATTSSON

FASAD

BLIVANDE UTSEENDE

SKALA 1:100 (A3)	NUMMER A14
---------------------	---------------

FÖRKLARINGAR

ALLA MÅTT I MILLIMETER DÅ EJ ANNAT ANGIVES.

MÄTTAVVIKELSER KAN FÖREKOMMA. KONTROLLERAS PÅ PLATS INNAN
ÅTGÄRD.



TILLBYGGNAD
5546

FASAD MOT NORVÄST
SKALA 1:100

0 1 2 3 4 5 10

SKALA I METER, SKALA 1:100 (A3)

VIKA

ARKITEKTER

Tel: +46767834066 Mail: kontoret@vikaarkitekter.se

BYGGLOVSRITNING

KUNGSBACKA KOMMUN

KYVIK 5:198

TORREDSVÄGEN 95

UPPDRAG NR. 2512	RITAD AV: JM	GRANSKAD L FORSMARK
---------------------	-----------------	------------------------

DATUM 2025-03-21	HANDLÄGGÄRE J MATTSSON
---------------------	---------------------------

ANSVARIG
J MATTSSON


FASAD

BLIVANDE UTSEENDE

SKALA 1:100 (A3)	NUMMER A15
---------------------	---------------



FASAD MOT SYDVÄST
SKALA 1:100

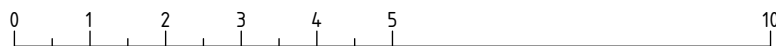

SKALA I METER, SKALA 1:100 (A3)

FÖRKLARINGAR

ALLA MÅTT I MILLIMETER DÅ EJ ANNAT ANGIVS.

MÄTTAVVIKELSER KAN FÖREKOMMA. KONTROLLERAS PÅ PLATS INNAN
ÅTGÄRD.

VIKA

ARKITEKTER

Tel: +46767834066 Mail: kontoret@vikaarkitekter.se

BYGGLOVSRITNING

KUNGSBACKA KOMMUN

KYVIK 5:198

TORREDSVÄGEN 95

UPPDRAG NR. 2512	RITAD AV: JM	GRANSKAD L FORSMARK
---------------------	-----------------	------------------------

DATUM 2025-03-21	HANDLÄGGÄRE J MATTSSON
---------------------	---------------------------

ANSVARIG
J MATTSSON

FASAD

BLIVANDE UTSEENDE

SKALA 1:100 (A3)	NUMMER A16
---------------------	---------------