



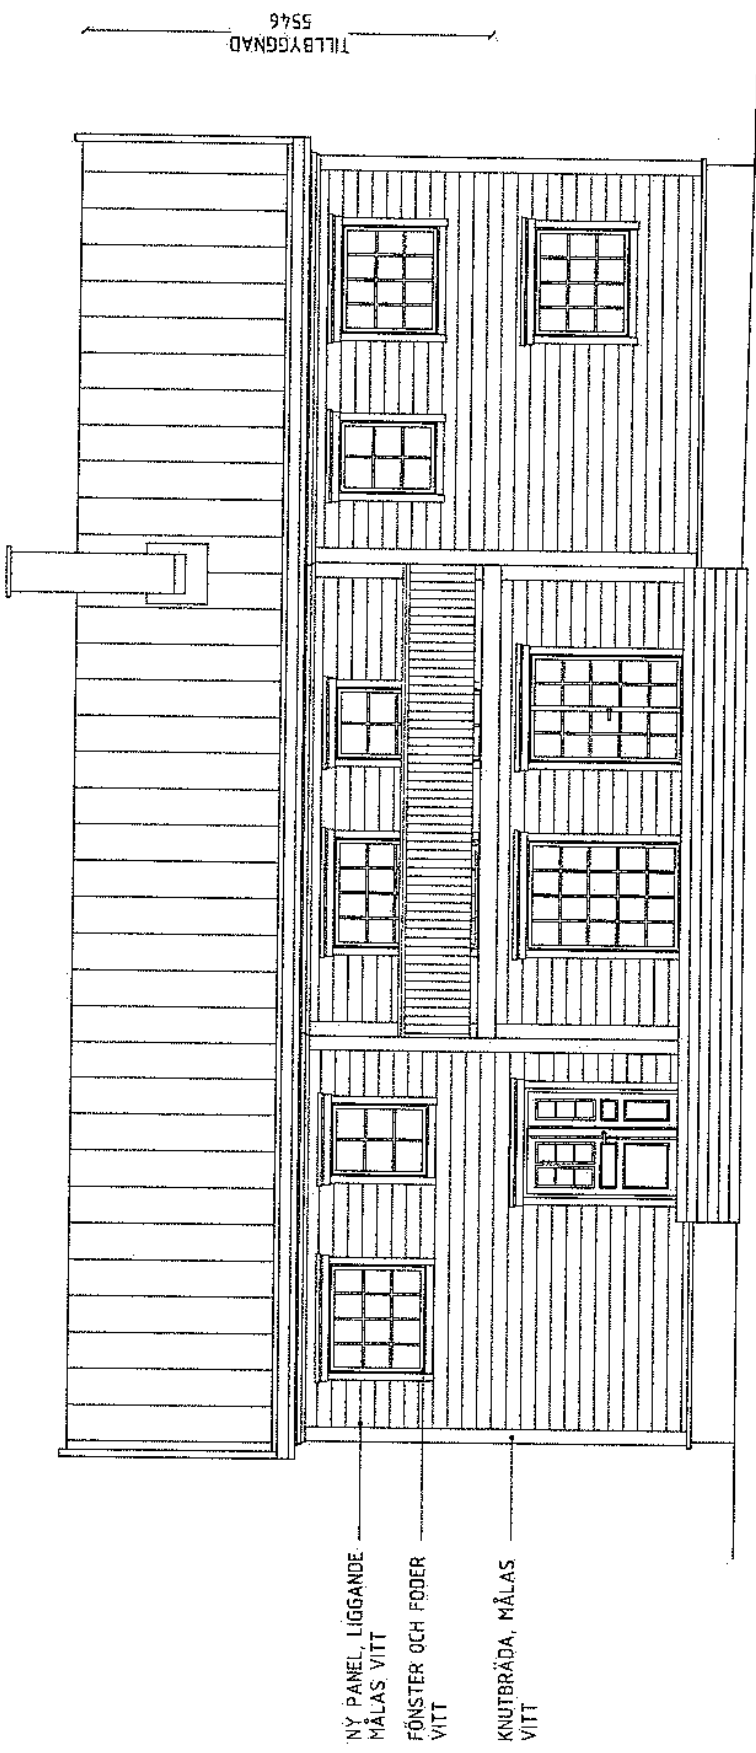


FASAD MOT SYDOST
SKALA 1:100


FASAD MOT SYDVÄST
SKALA 1:100

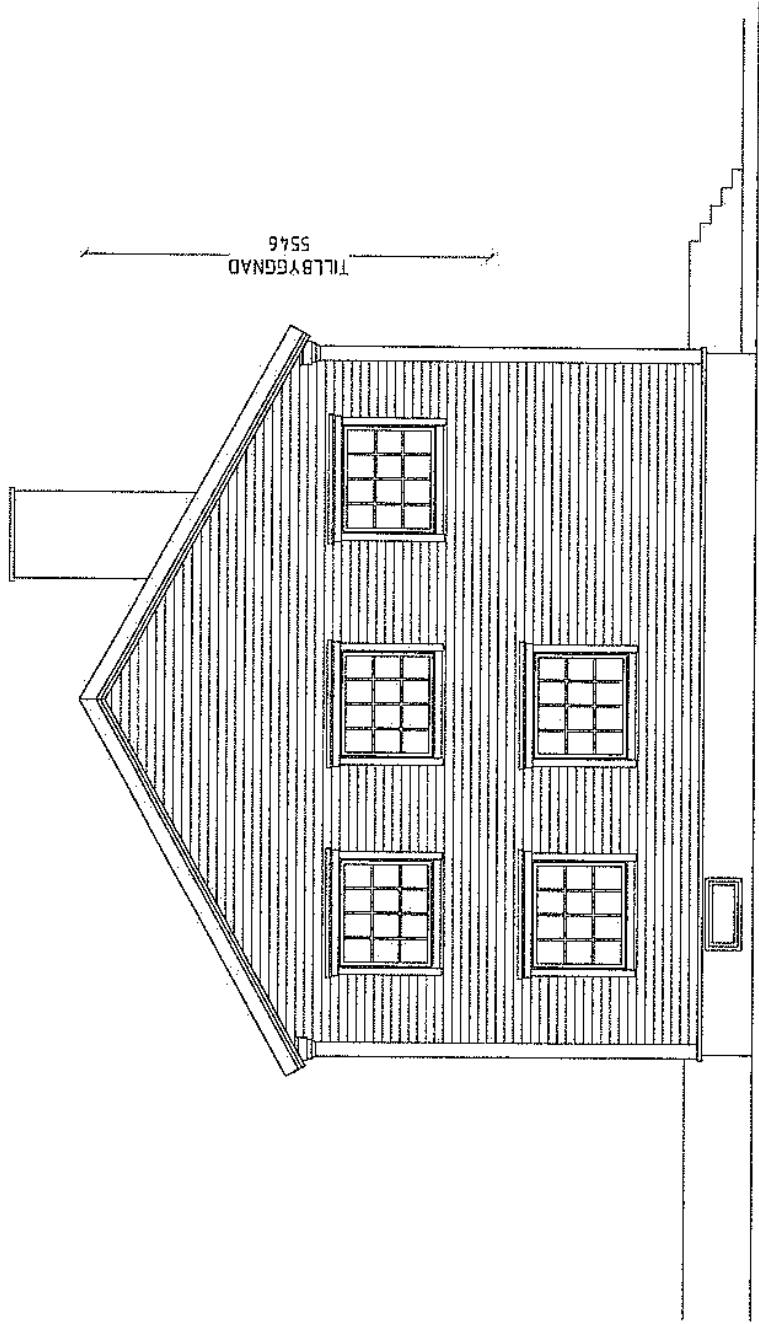

FASAD MOT NORVÄST
SKALA 1:100

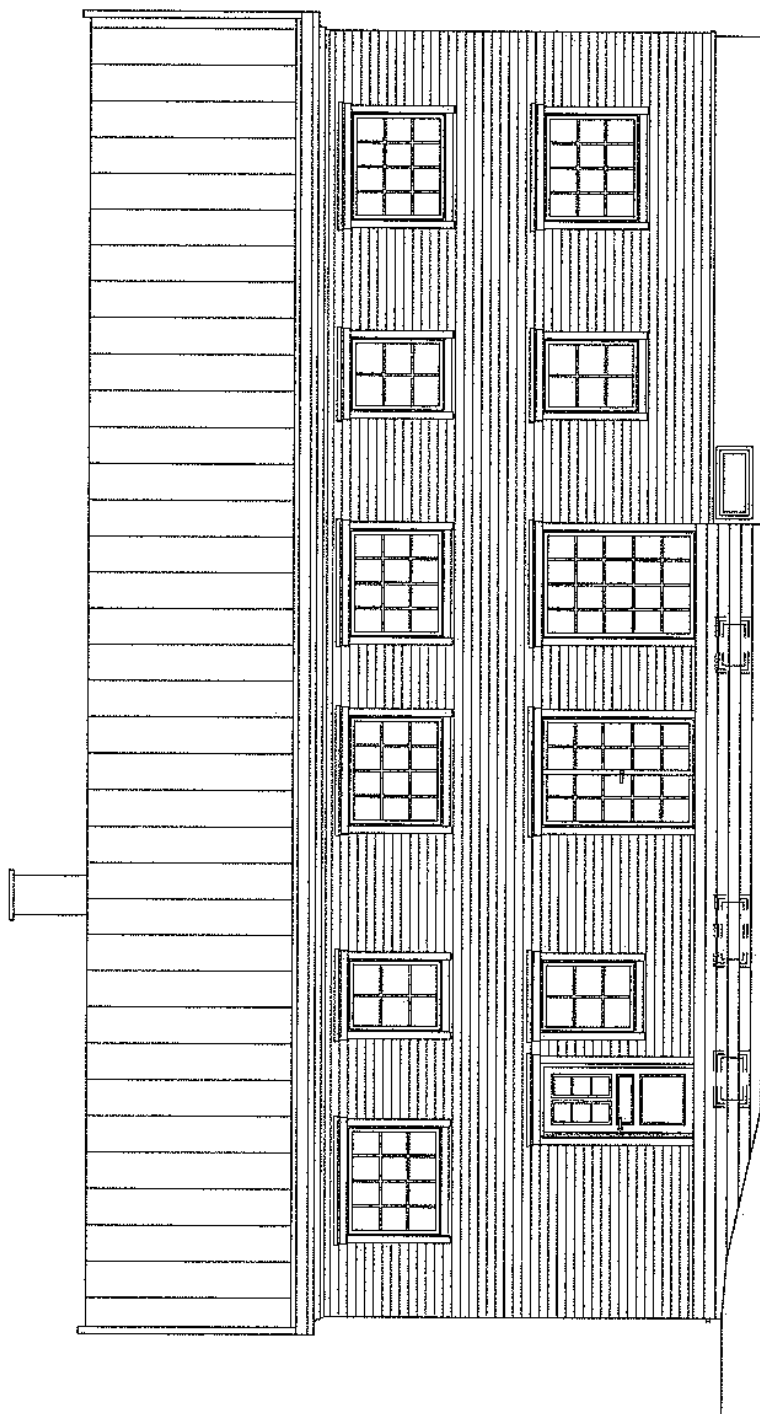

TILBYGGNAD
5546

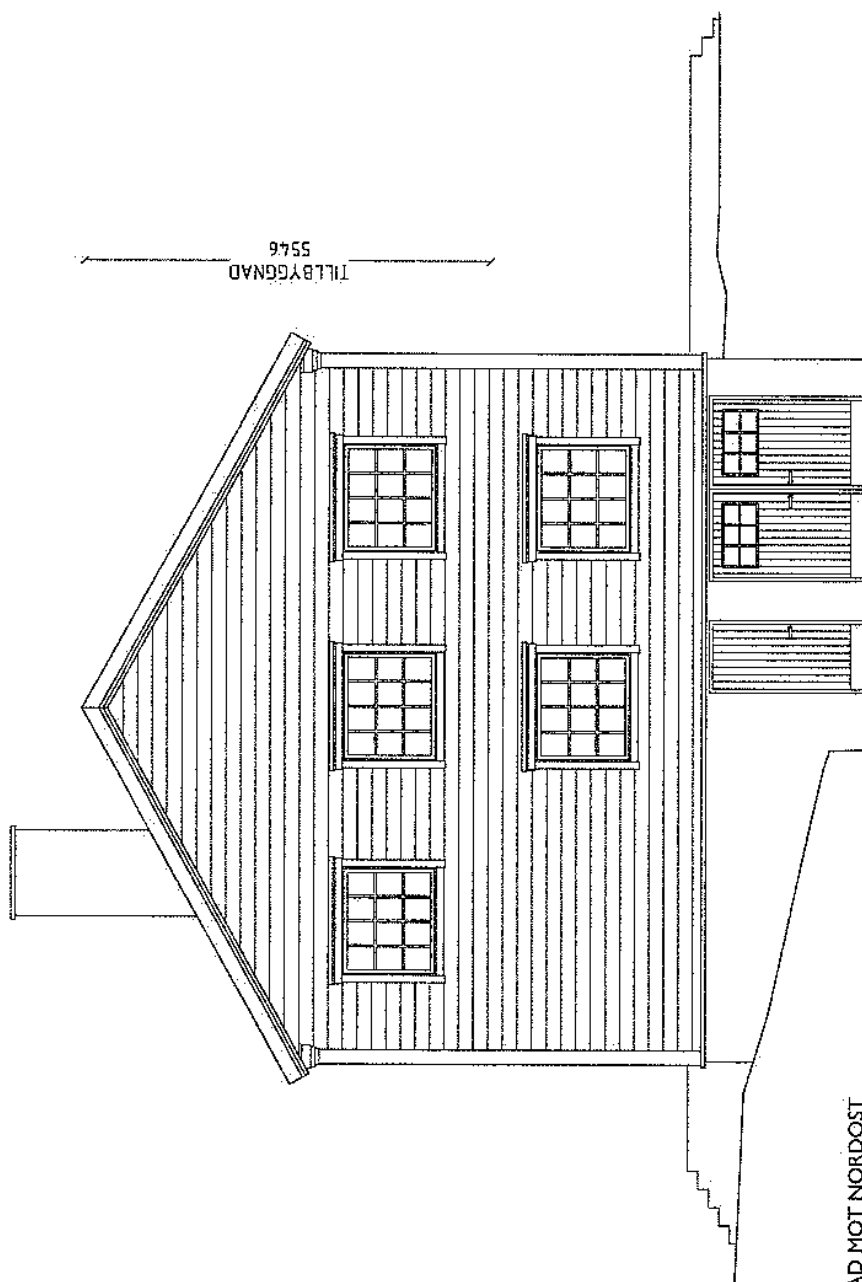

FASAD MOT NORDOST
SKALA 1:100