

FÖRKLARINGAR

ALLA MÅTT I MILLIMETER DÅ EJ ANNAT ANGIVS.
MÄTTAVVIKELSER KAN FÖREKOMMA. KONTROLLERAS PÅ PLATS INNAN
ÅTGÄRD.



NYTT



BEFINTLIGT



DÖRR, NY



DÖRR, BEFINTLIG



VIKA

ARKITEKTER

Tel: +46767834066 Mail: kontoret@vikaarkitekter.se

BYGGLOVSRITNING

KUNGSBACKA KOMMUN

KYVIK 5:198

TORREDSVÄGEN 95

UPPDRAG NR. 2512	RITAD AV: JM	GRANSKAD L FORSMARK
---------------------	-----------------	------------------------


DATUM 2025-03-21	HANDLÄGGÄRE J MATTSSON
---------------------	---------------------------

ANSVARIG
J MATTSSON


PLANRITNING

BLIVANDE UTSEENDE


SKALA 1:100 (A3)	NUMMER A01
---------------------	---------------

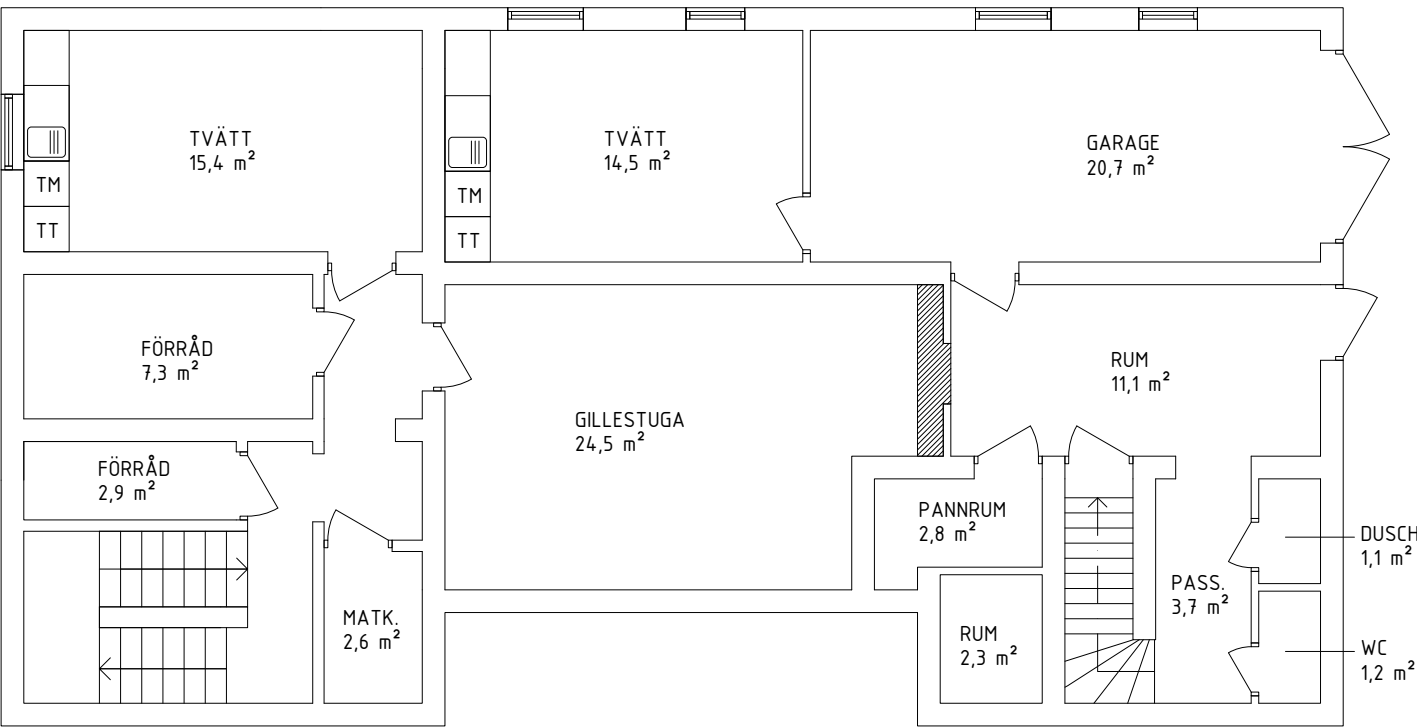


KÄLLARPLAN,
SKALA 1:100

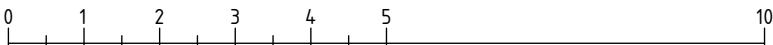

SKALA I METER, SKALA 1:100 (A3)

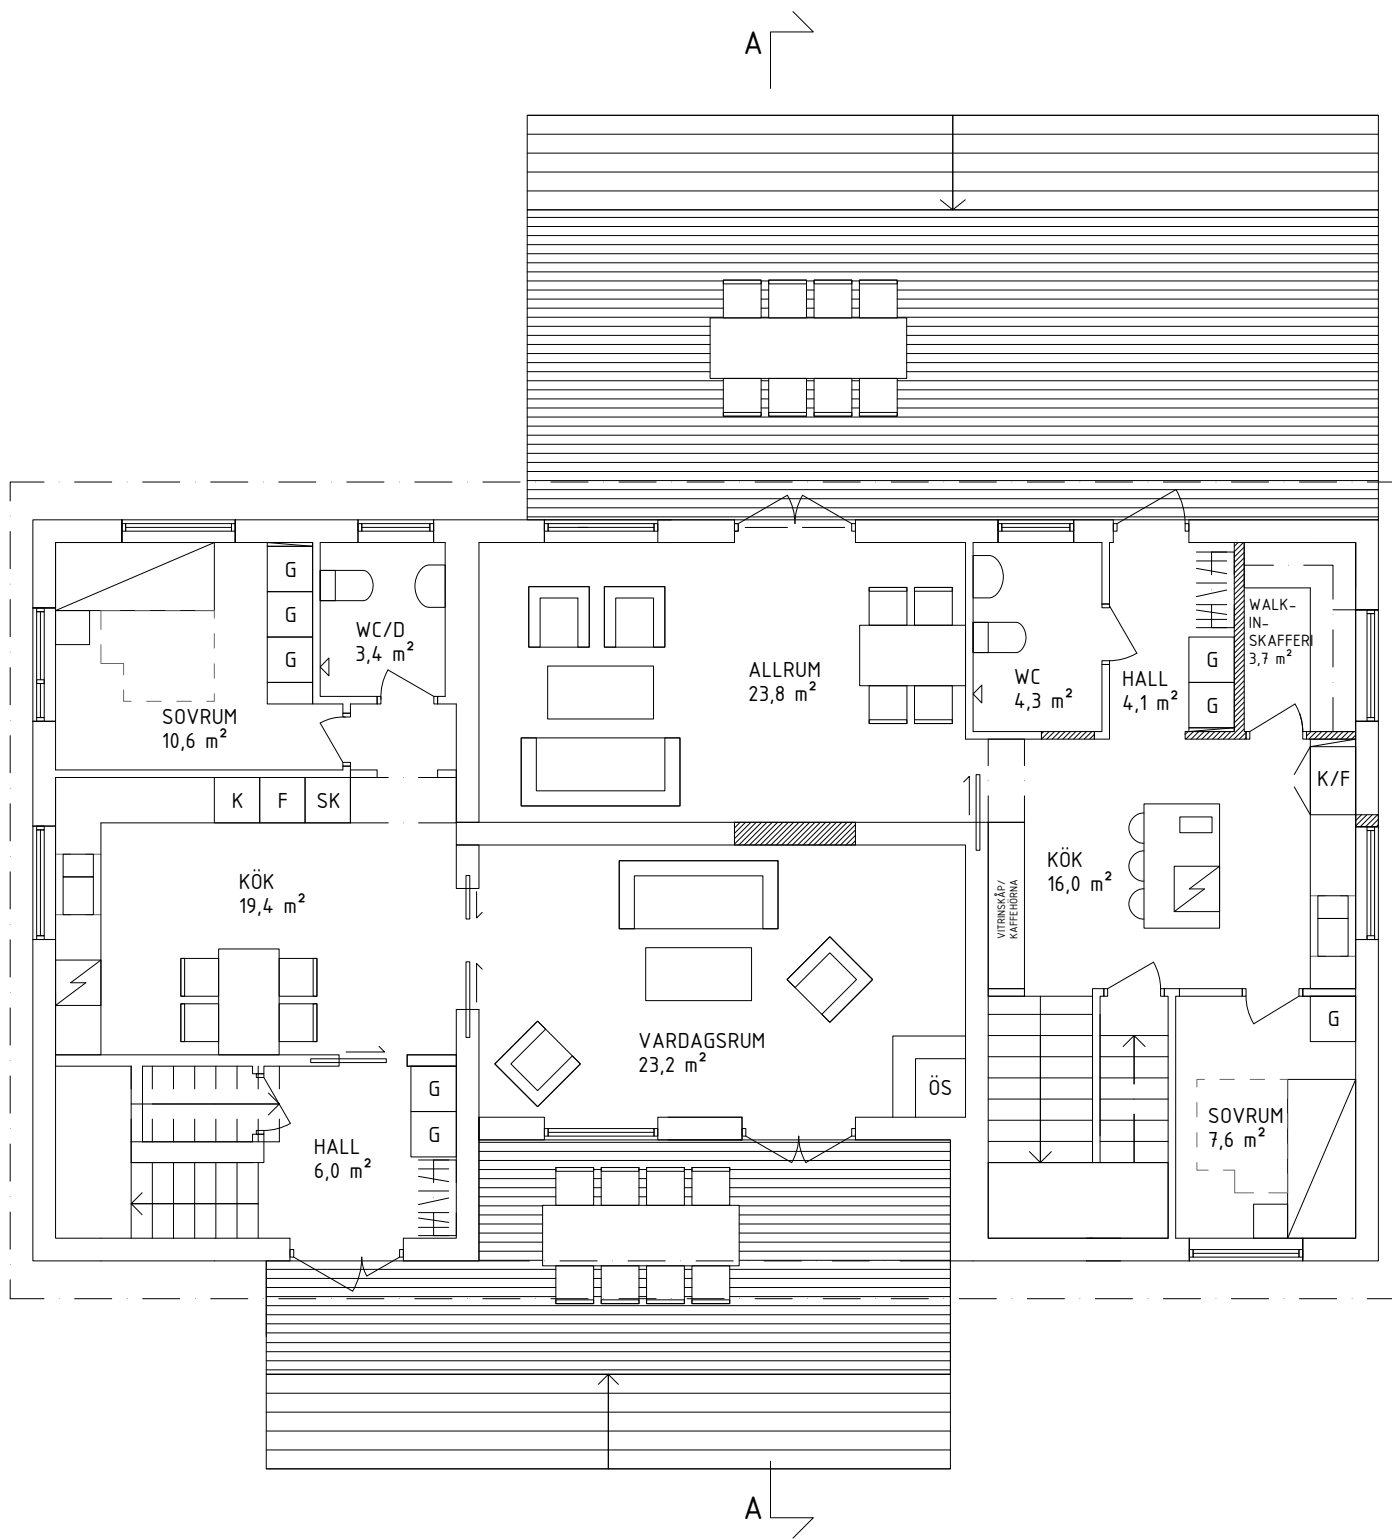

ENTRÉPLAN,
SKALA 1:100

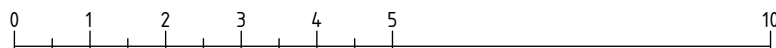

SKALA I METER, SKALA 1:100 (A3)

FÖRKLARINGAR

ALLA MÄTT I MILLIMETER DÅ EJ ANNAT ANGIVS.

MÄTTAVVIKELSER KAN FÖREKOMMA. KONTROLLERAS PÅ PLATS INNAN
ÅTGÄRD.



NYTT



BEFINTLIGT



DÖRR, NY



DÖRR, BEFINTLIG



VIKA

ARKITEKTER

Tel: +46767834066 Mail: kontoret@vikaarkitekter.se

BYGGLOVSRITNING

KUNGSBACKA KOMMUN

KYVIK 5:198

TORREDSVÄGEN 95

UPPDRAG NR.
2512

RITAD AV:
JM

GRANSKAD
L FORSMARK

DATUM
2025-03-21

HANDLÄGGARE
J MATTSSON

ANSVARIG
J MATTSSON

PLANRITNING

BLIVANDE UTSEENDE

SKALA
1:100 (A3)

NUMMER
A02

FÖRKLARINGAR

ALLA MÄTT I MILLIMETER DÅ EJ ANNAT ANGIVS.
MÄTTAVVIKELSER KAN FÖREKOMMA. KONTROLLERAS PÅ PLATS INNAN
ÅTGÄRD.



NYTT



BEFINTLIGT



DÖRR, NY



DÖRR, BEFINTLIG



VIKA

ARKITEKTER

Tel: +46767834066 Mail: kontoret@vikaarkitekter.se

BYGGLOVSRITNING

KUNGSBACKA KOMMUN

KYVIK 5:198

TORREDSVÄGEN 95

UPPDRAG NR. 2512	RITAD AV: JM	GRANSKAD L FORSMARK
---------------------	-----------------	------------------------


DATUM 2025-03-21	HANDLÄGGÄRE J MATTSSON
---------------------	---------------------------

ANSVARIG
J MATTSSON

PLANRITNING

BLIVANDE UTSEENDE

SKALA 1:100 (A3)	NUMMER A03
---------------------	---------------

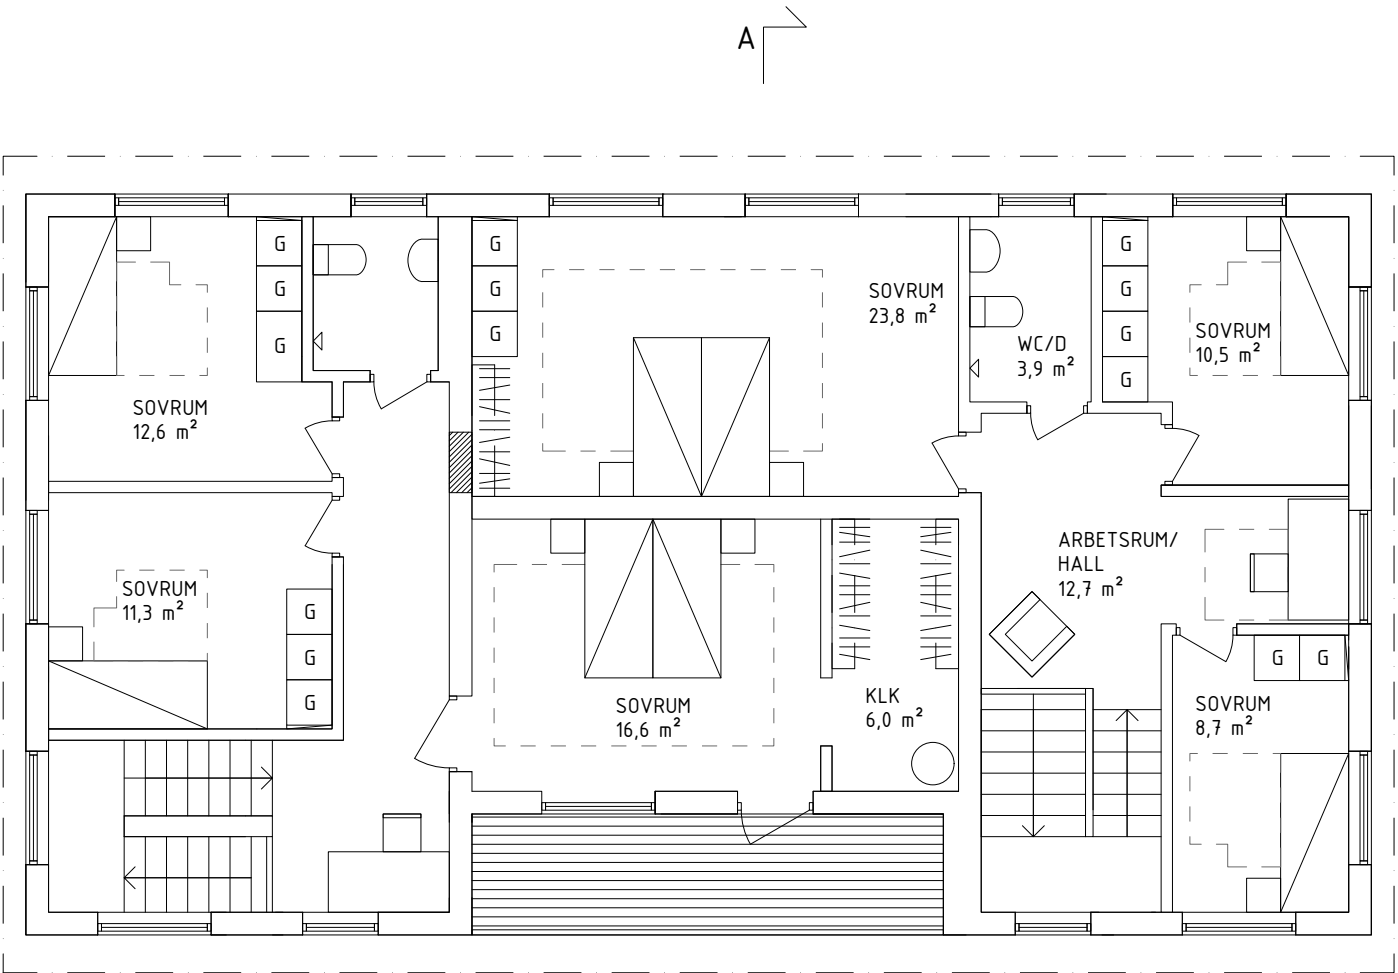

ÖVRE PLAN,
SKALA 1:100

SKALA I METER, SKALA 1:100 (A3)