




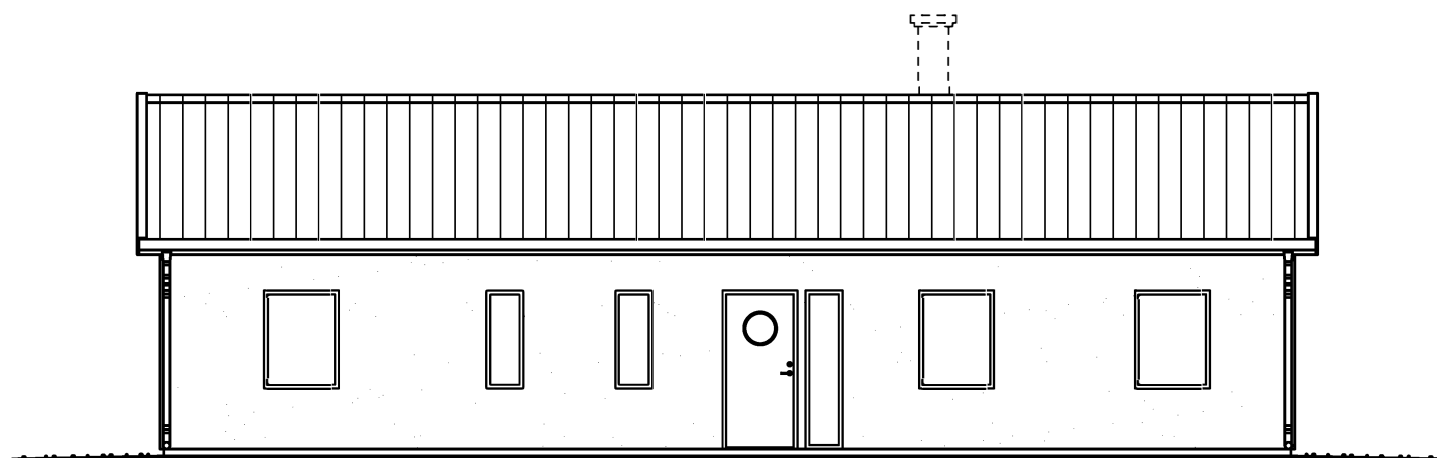

FASAD MOT ENTRÉ

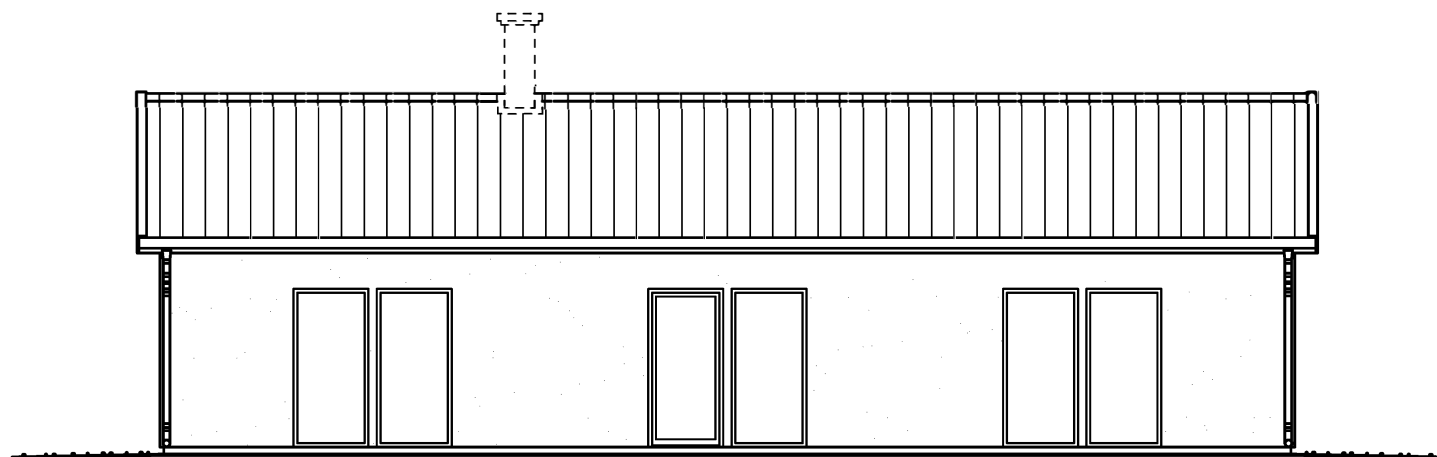

FASAD MOT GÅRD

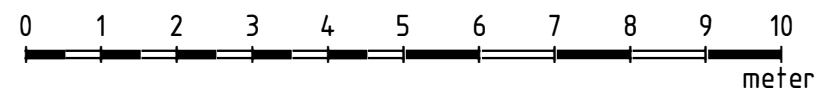

REG	ANT	REGISTRERINGEN AVSER	SIGN	DATUM
BYGGLOVHANDLING				
SIGNALEN 2				
Byggherre: STOCKSTRÖM AB				
		Borgström Arkitektur Ådalsvägen 8, 360 44 Ingelstad		
		e-post mikael@borgstromark.se tel 070-553 03 39		
		RITAD AV CB	HANDLAGGARE MB	
DATUM 2023-09-15		ANSVARIG Mikael Borgström		
NYBYGGNAD AV ENFAMILJSHUS OCH CARPORT FASAD MOT ENTRÉ OCH GÅRD				
SKALA 1:100/A3		NUMMER A-40.3-101		BET.