



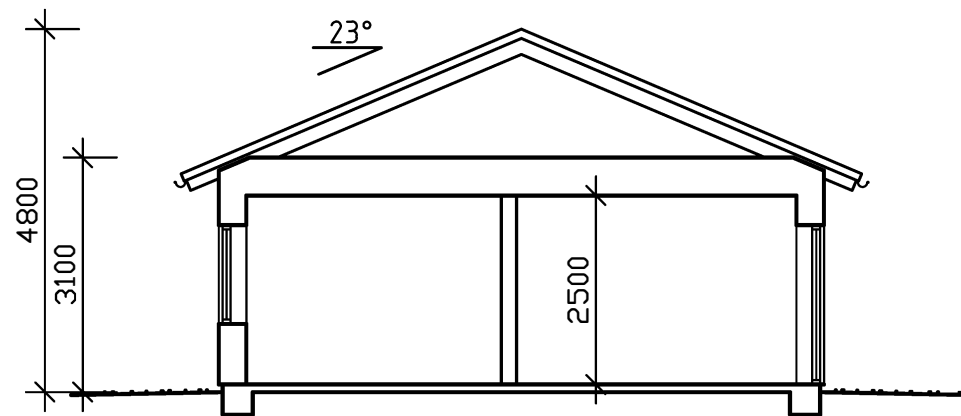

SEKTION A-A
HUVUDBYGGNAD

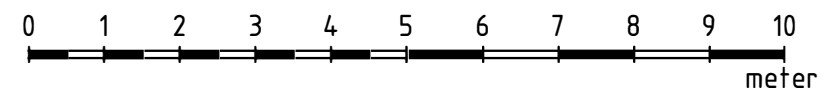

REG	ANT	REGISTRERINGEN AVSER	SIGN	DATUM
BYGGLOVHANDLING				
SIGNALEN 2				
Byggherre: STOCKSTRÖM AB				
 Borgström Arkitektur Ådalsvägen 8, 360 44 Ingelstad		e-post mikael@borgstromark.se tel 070-553 03 39		
		RITAD AV CB	HANDLAGGARE MB	
DATUM 2023-09-15		ANSVARIG Mikael Borgström		
NYBYGGNAD AV ENFAMILJSHUS OCH CARPORT SEKTION				
SKALA 1:100/A3		NUMMER A-40.2-101		BET.