




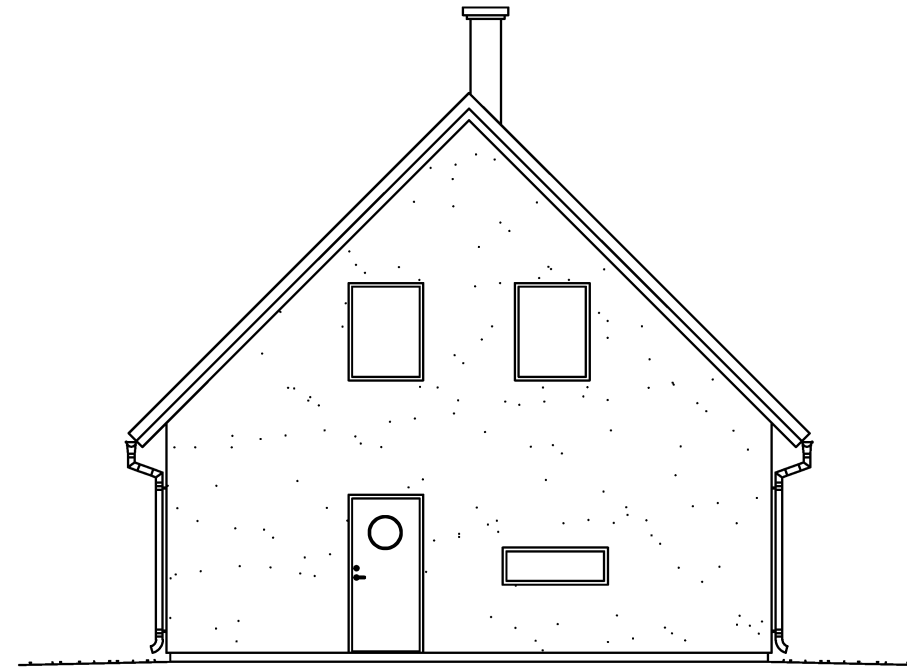

FASAD MOT SÖDER

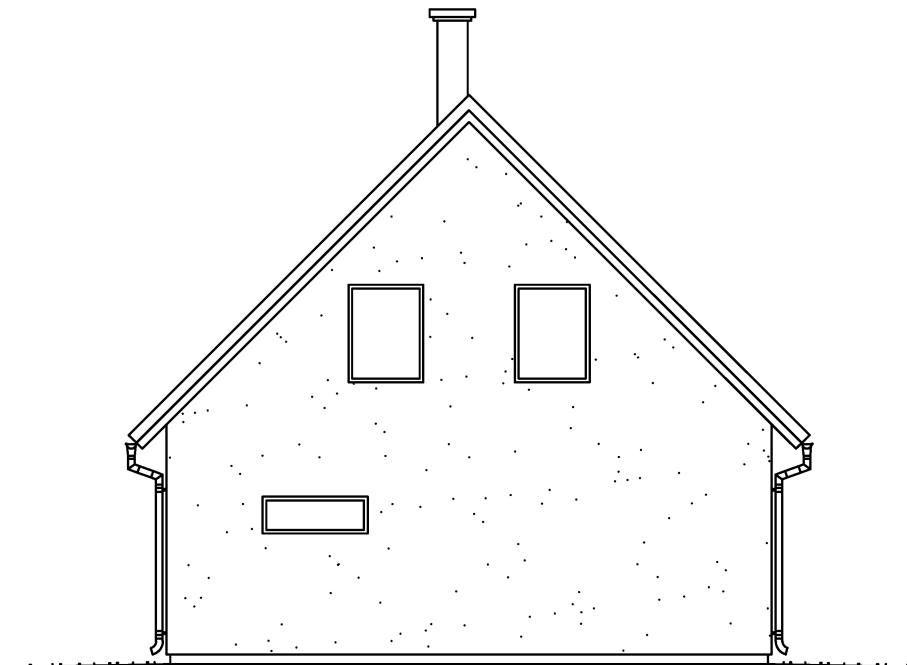

FASAD MOT NORR

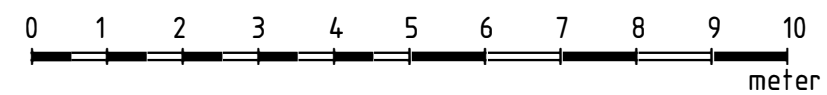

REG	ANT	REGISTRERINGEN AVSER	SIGN	DATUM
BYGGLOVHANDLING				
SIGNALEN 2				
Byggherre STOCKSTRÖM AB				
		Borgström Arkitektur Ådalsvägen 8, 360 44 Ingelstad		e-post mikael@borgstromark.se tel 070-55 303 39
		BITAD AV CB	HANDLAGGARE MB	
DATUM 2021-12-06		ANSVARIG Mikael Borgström		
NYBYGGNAD AV ENFAMILJSHUS				
FASAD MOT SYDVÄST OCH NORDÖST				
SKALA 1:100/A3		NUMMER A-40.3-102		BET.