



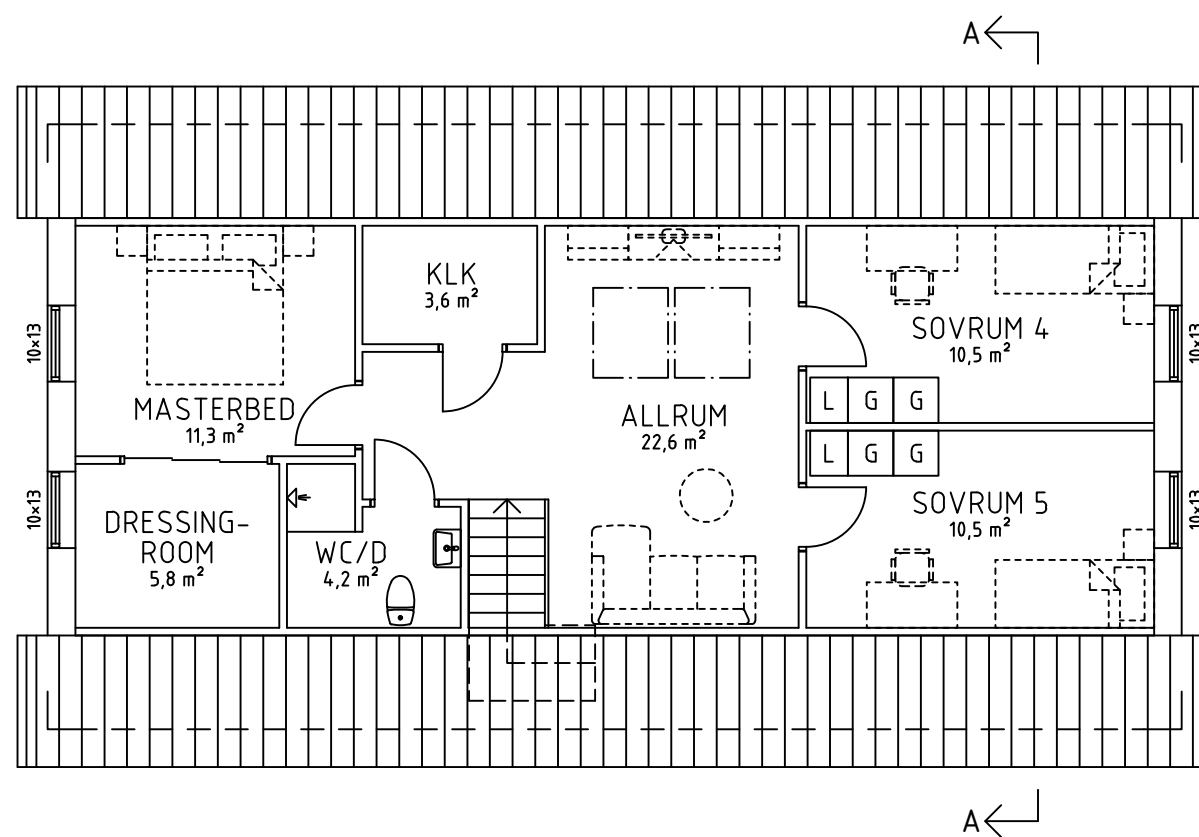

PLAN 2

FÖRSLAG TILL FÄRDIGSTÄLLD ÖVERVÅNING
B0A ÖVERVÅNING = 73,4 kvm

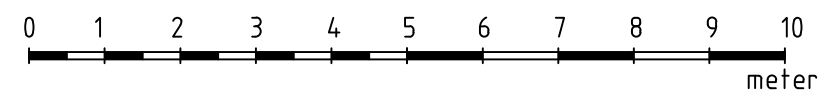

A		FÖNSTERSTORLEKAR	CB	20220407
REG	ANT	REGISTRERINGEN AVSER	SIGN	DATUM
BYGGLOVHANDLING				
SIGNALEN 2				
Byggherre : STOCKSTRÖM AB				
BA Borgström Arkitektur Ådalsvägen 8, 360 44 Ingelstad		e-post mikael@borgstromark.se tel 070-55 303 39		
		RITAD AV CB	HANDLAGGARE MB	
DATUM 2021-12-08		ANSVARIG Mikael Borgström		
NYBYGGNAD AV ENFAMILJSHUS				
PLAN 2				
SKALA 1:100/A3		NUMMER A-40.1-120		BET. A