




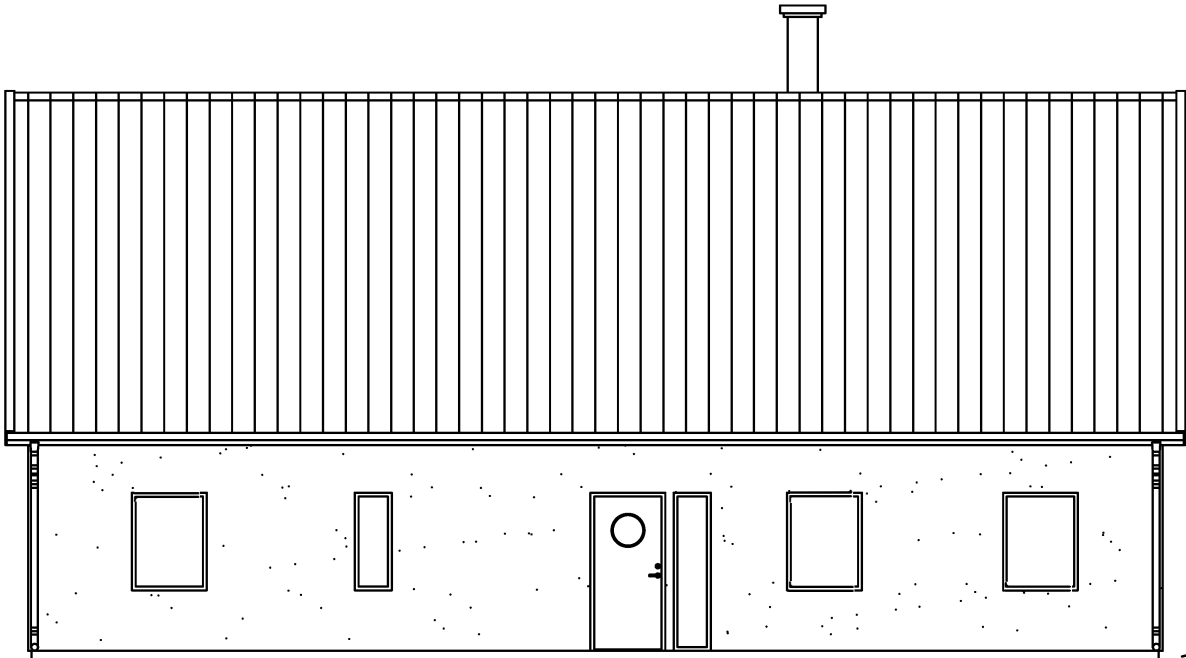

FASAD MOT VÄSTER

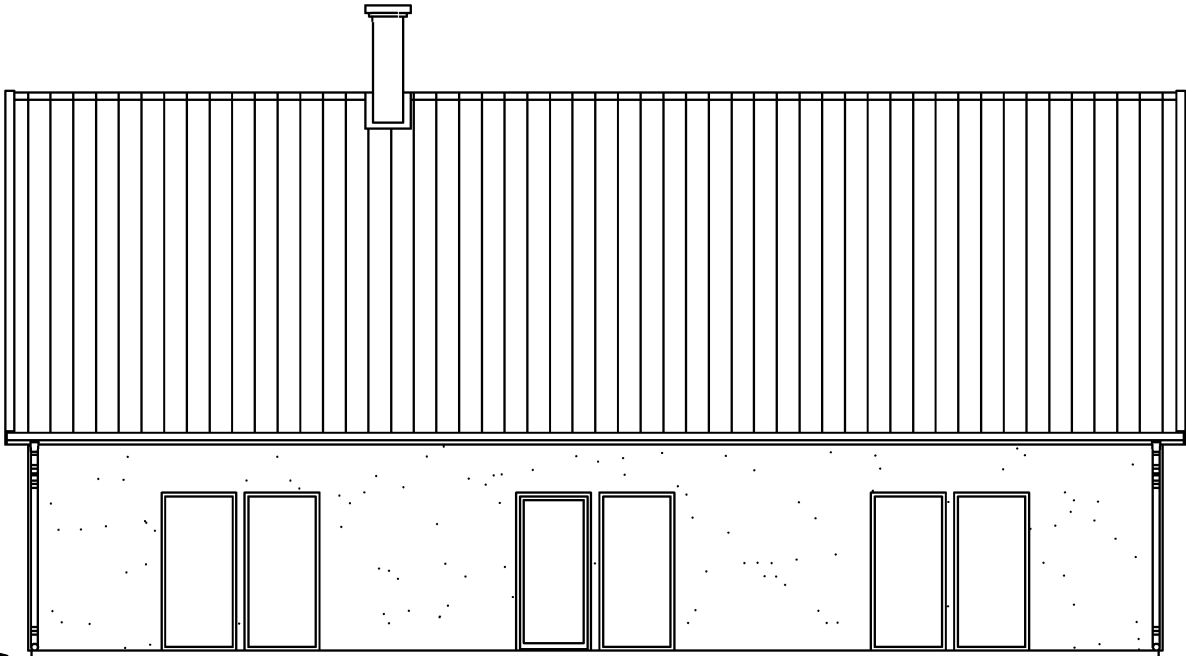

FASAD MOT ÖSTER

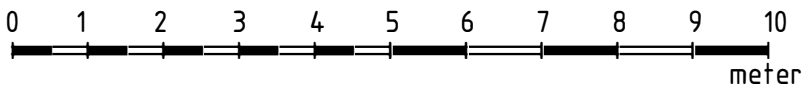

REG	ANT	REGISTRERINGEN AVSER	SIGN	DATUM
BYGGLOVHANDLING				
SIGNALEN 2				
Byggherre STOCKSTRÖM AB				
BA		Borgström Arkitektur Ådalsvägen 8, 360 44 Ingelstad		e-post: mikael@borgstromark.se tel: 070-55 303 39
		RITAD AV CB	HANDLAGGARE MB	
DATUM 2021-12-06		ANSVARIG Mikael Borgström		
NYBYGGNAD AV ENFAMILJSHUS				
FASAD MOT NORDVÄST OCH SYDÖST				
SKALA 1:100/A3		NUMMER A-40.3-101		BET.