



LOKAL L05, L07 OCH L09

LOA ca 114 kvm

LOFT ca 45,5 kvm

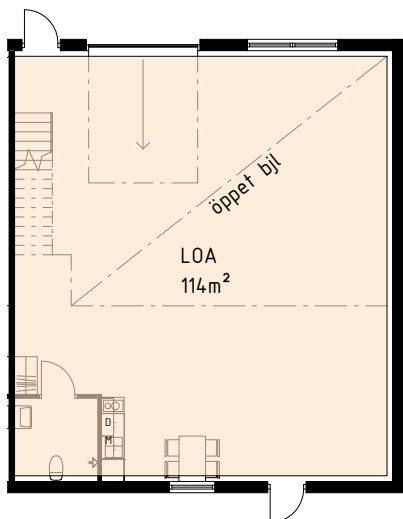

Entréplan

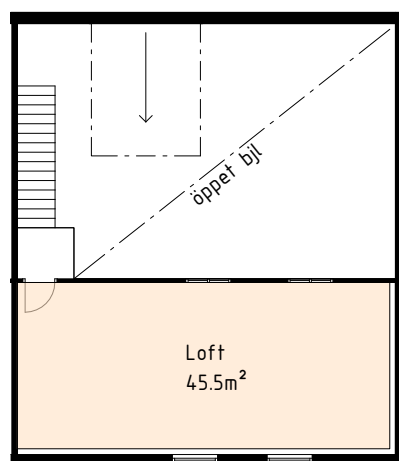

Lof



SKALA 1:200



GENERELLT

Golv Betong
Väggar Sandwichelement
Tak Sandwichelement

BADRU

Golv Klinker
Väggar Kakel/målad gips
Tak Undertaksplattor



TECKENFÖRKLARING

- K Kyl/frys
- H Häll
- M Plats för micro i överskåp
- D Plats för diskmaskin
- K Plats för kapphylla

PLACERING I BYGGNADEN

Tegelbruksvägen

Kalmarleden

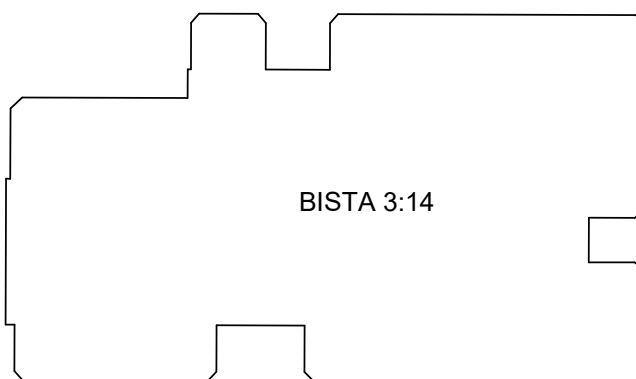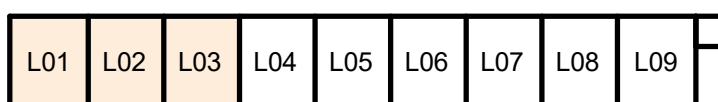

Industribyggnad, Kalmarleden 56, Bålsta. Med reservation för eventuella avikelser och ändringar. 2025-09-29