



LOKAL L01, L02 OCH L03

LOA ca 114 kvm

LOFT ca 55,5 kvm

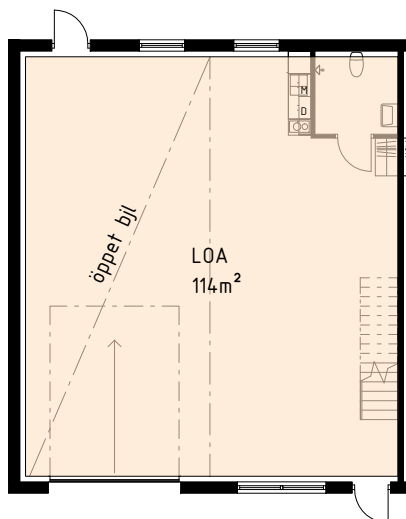

Entréplan

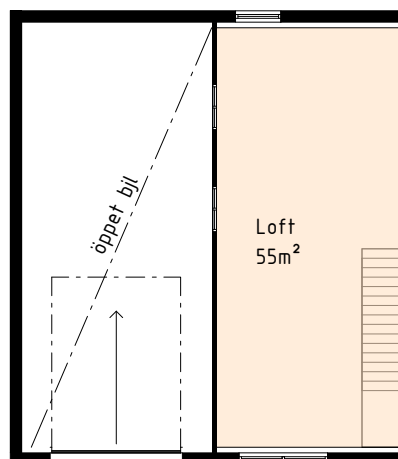

Loft



SKALA 1:200



GENERELLT

Golv	Betong
Väggar	Sandwichelement
Tak	Sandwichelement

BADRUM

Golv	Klinker
Väggar	Kakel/målad gips
Tak	Undertaksplattor



TECKENFÖRKLARING

- K Kyl/frys
- HÄll HÄll
- M Plats för micro i överskåp
- D Plats för diskmaskin
- Plats för kapphylla

PLACERING I BYGGNADEN

Tegelbruksvägen

Kalmarleden

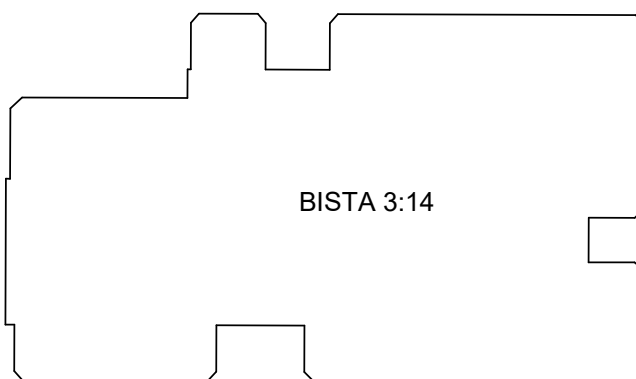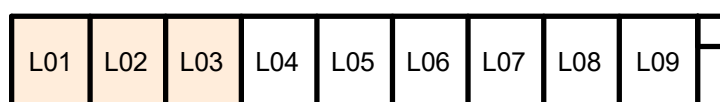

Industribyggnad, Kalmarleden 56, Bålsta. Med reservation för eventuella avikelser och ändringar. 2025-09-29