



FASAD MOT VÄSTER

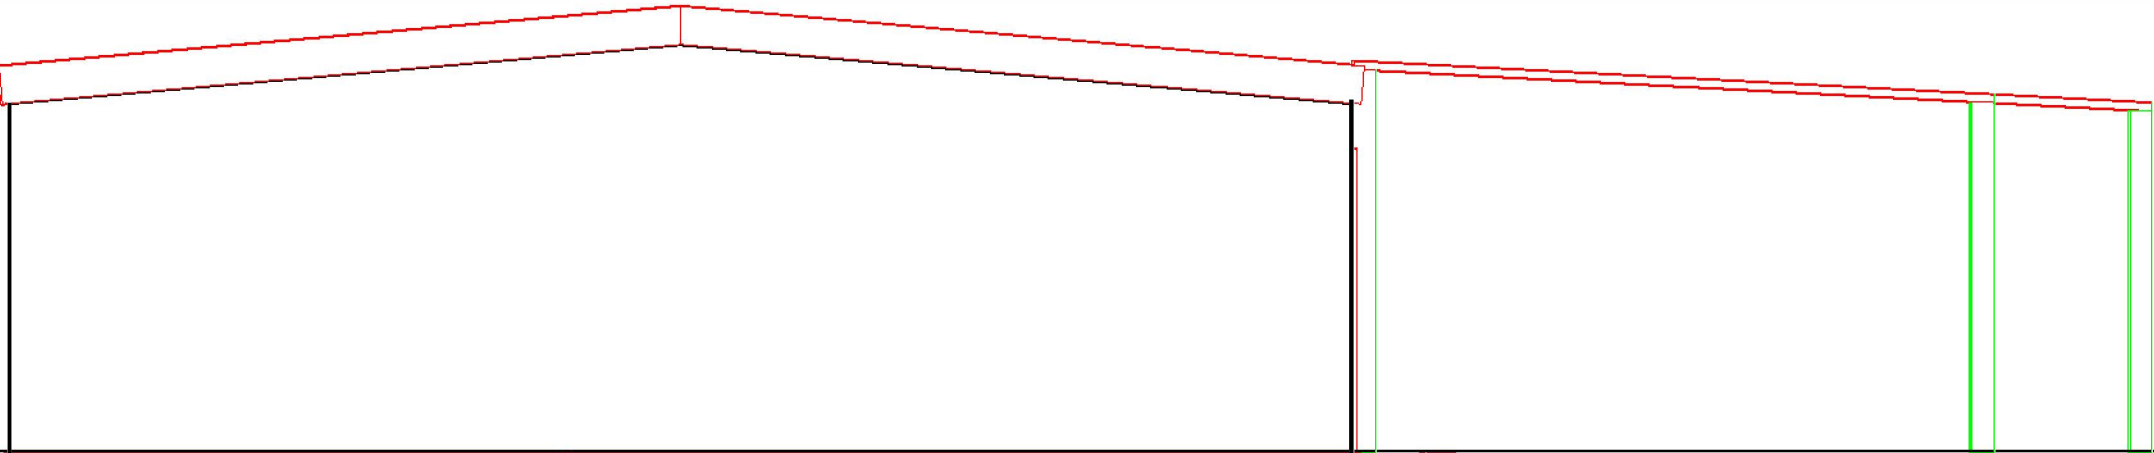

FASAD MOT SÖDER

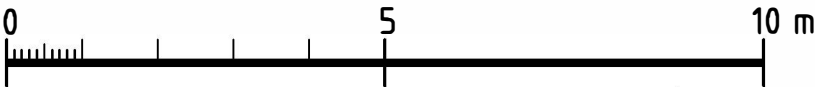

CSETE INVESTMENT AB Industrivägen 5 438 92 HÄRRYDA		DEL AV ASSMUNDTORP 2:145 VERKSAMHET HALL C FASADER SYD OCH VÄST	
UPPDRAG.NR		SKALA 1:100	
		KOD/TYP/POS	RITNINGSNUMMER
		ÄNDR BET	

BET	ANT	ÄNDRINGEN AVSER	DATUM	SIGN