




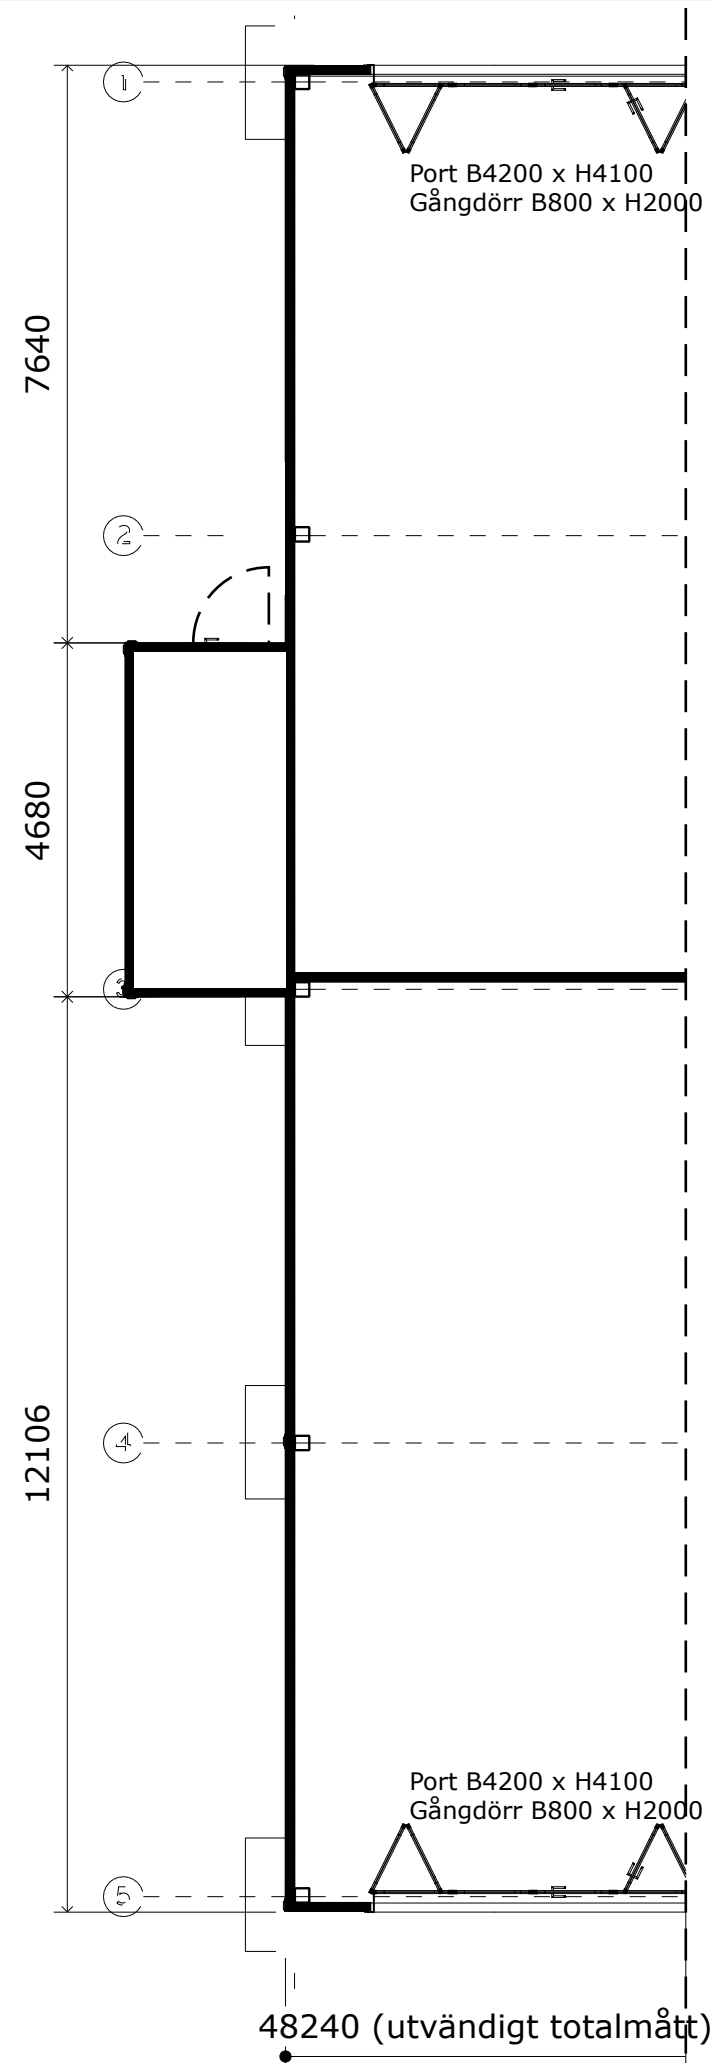



BYGGLOVSHANDLING		REV.	DATUM.	ÄNDRING AVSER
RITNINGS NAMN Plantitning del 1 1:100	RITAD AV JC	PROJEKT NAMN. Min lokal Karlskrona		
FASTIGHET Karlskrona		PROJEKT NR. P-23243		
SKALA 1:100	ANSVARIG Jonathan Clarqvist	DATUM: 01-30-2023	REV.	

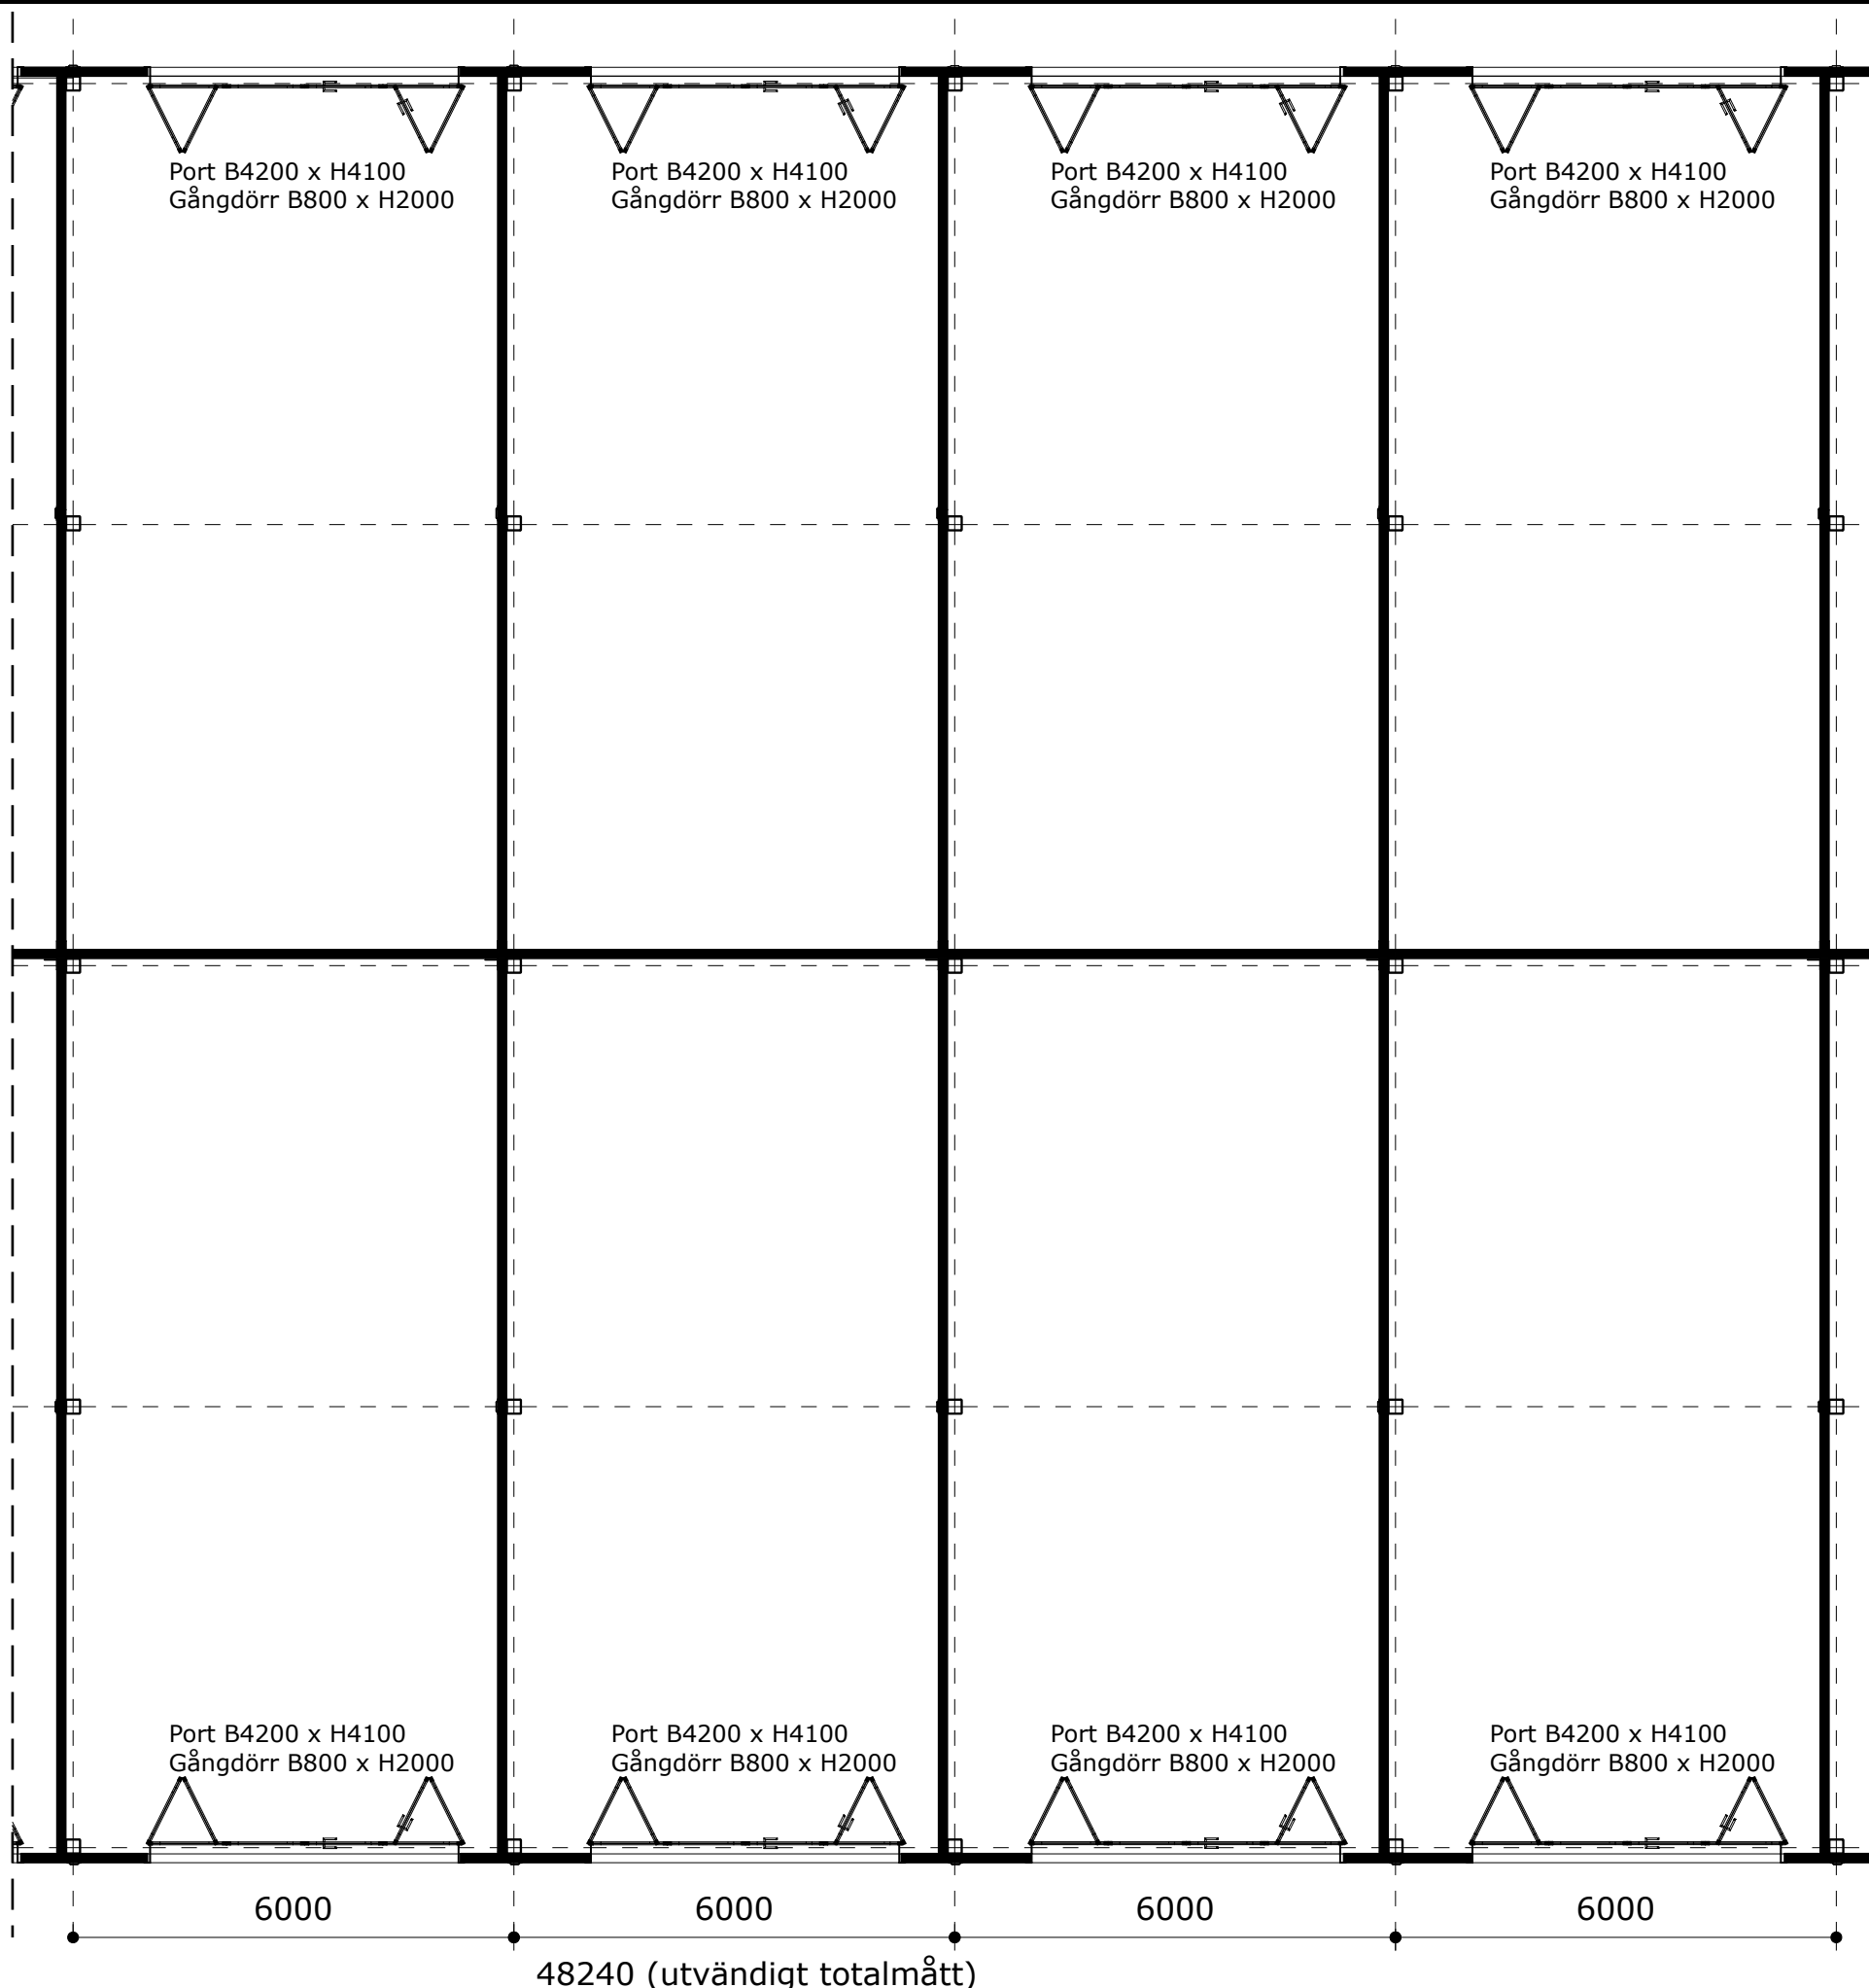

BYGGLOVSHANDLING		REV.	DATUM.	ÄNDRING AVSER
RITNINGS NAMN	RITAD AV	PROJEKT NAMN.		
Planritning del 2 1:100	JC	Min lokal Karlskrona		
FASTIGHET		PROJEKT NR.		
Karlskrona		P-23243		
SKALA	ANSVARIG	DATUM:	REV.	
1:100	Jonathan Clarqvist	01-30-2023		

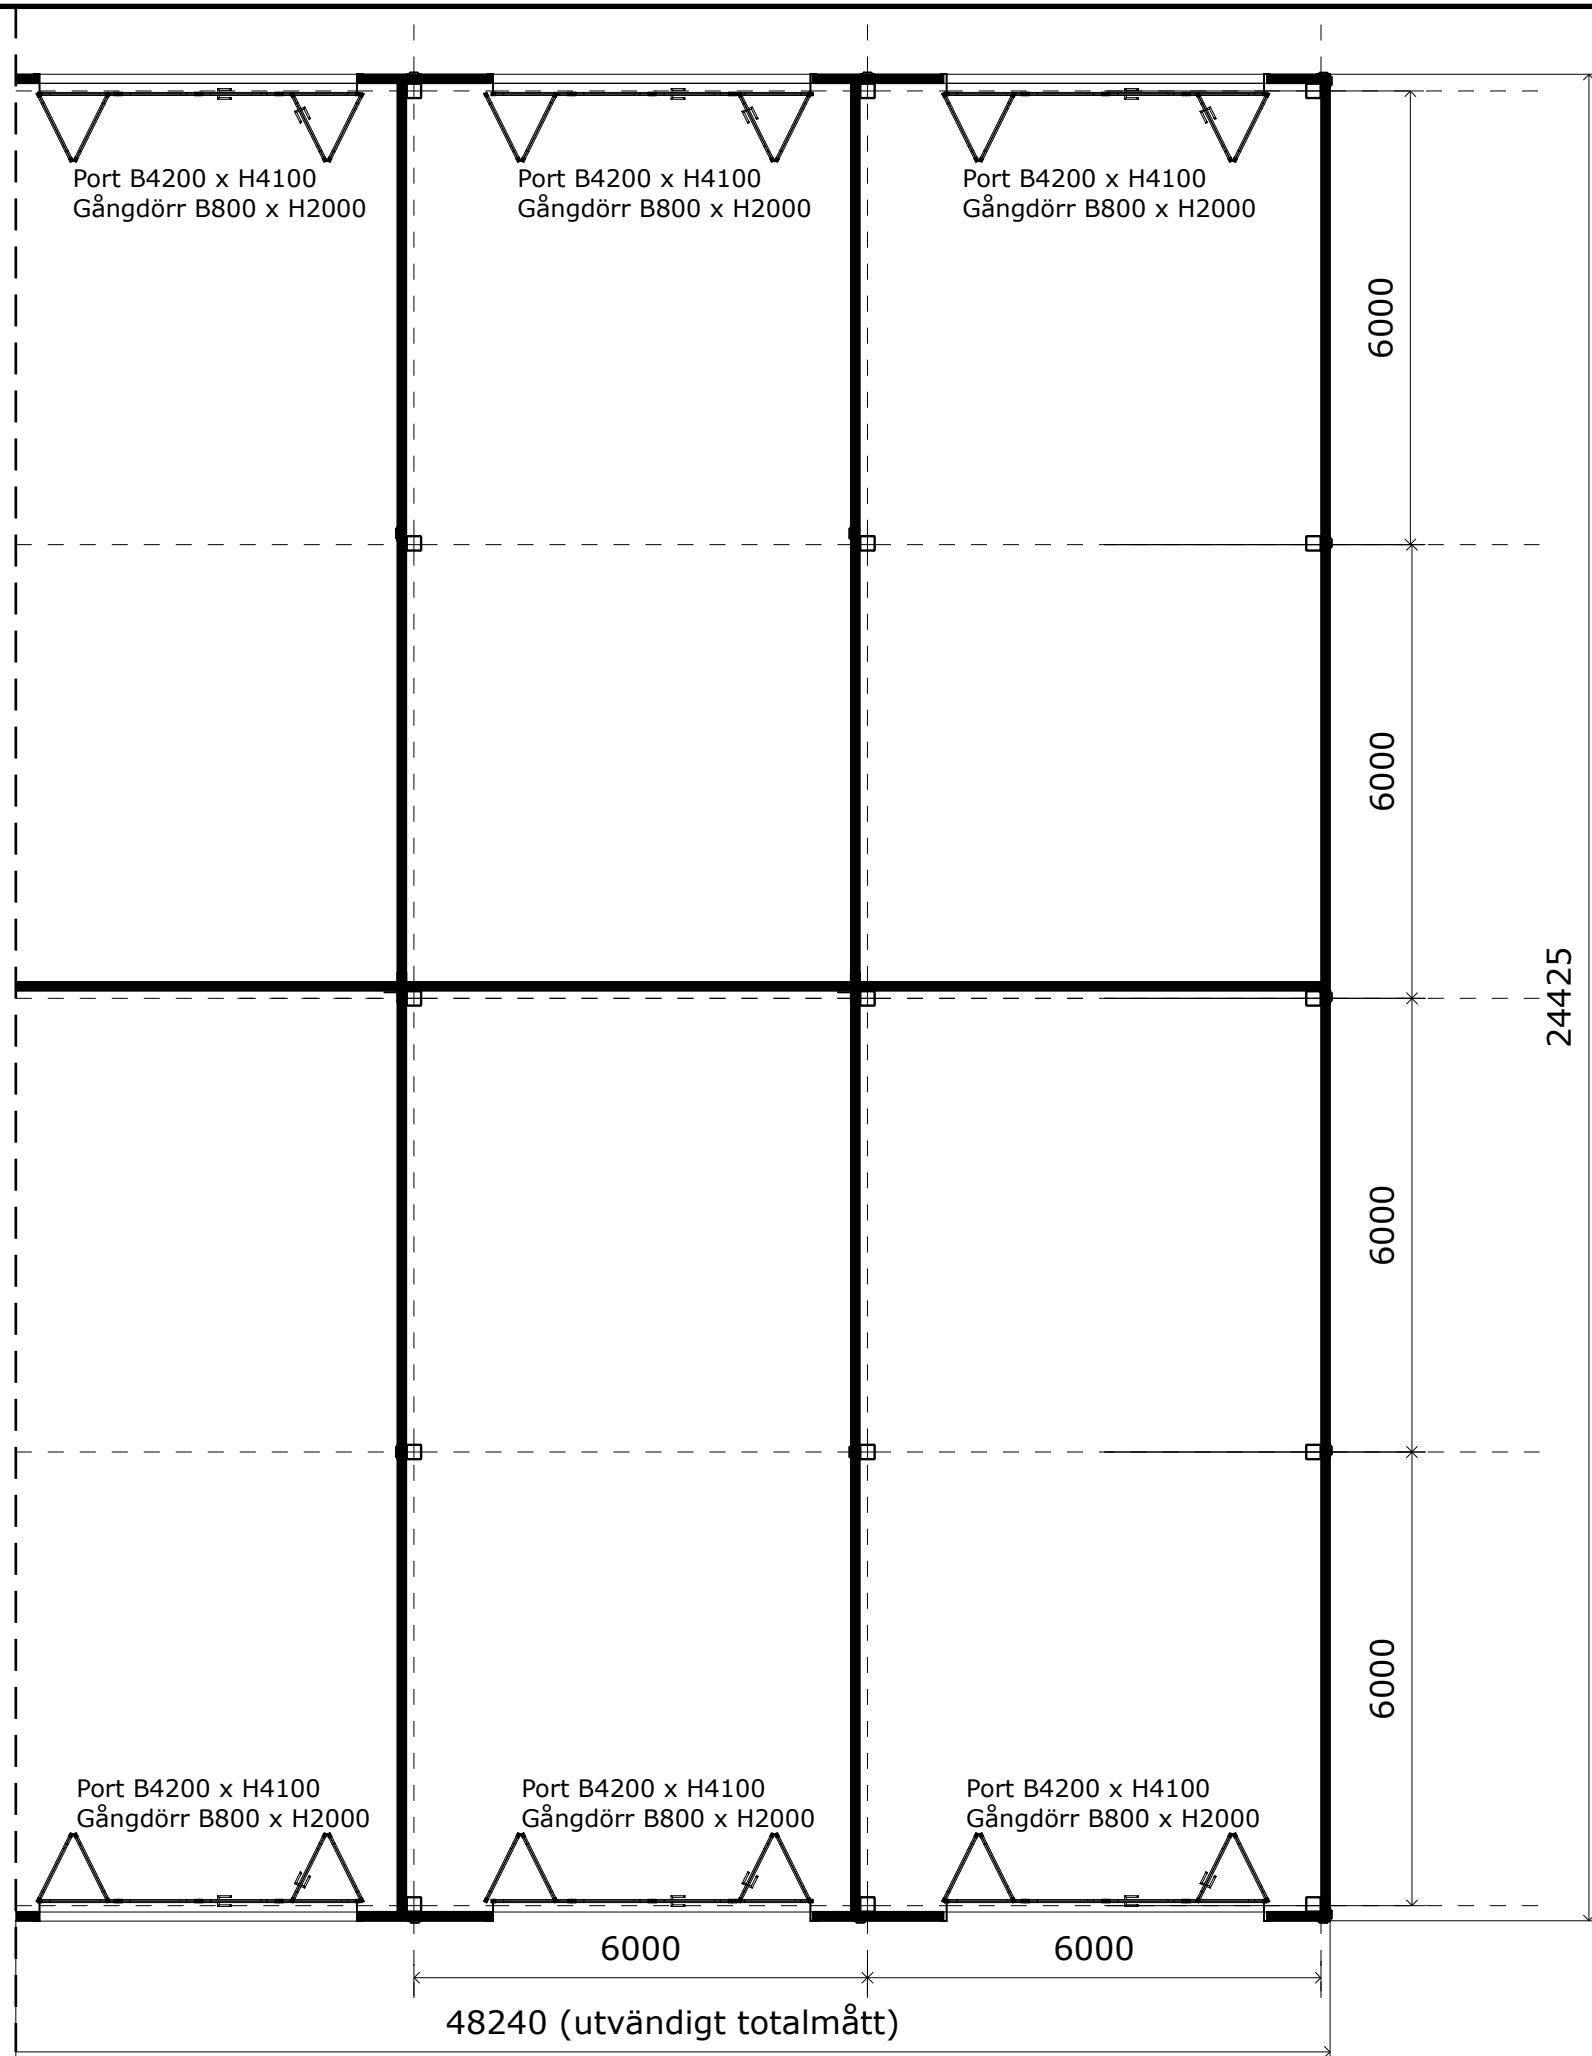

BYGGLOVSHANDLING		REV.	DATUM.	ÄNDRING AVSER
RITNINGS NAMN Planritning del 3 1:100	RITAD AV JC	PROJEKT NAMN. Min lokal Karlskrona		
FASTIGHET Karlskrona		PROJEKT NR. P-23243		
SKALA 1:100	ANSVARIG Jonathan Clarqvist	DATUM: 01-30-2023	REV.	

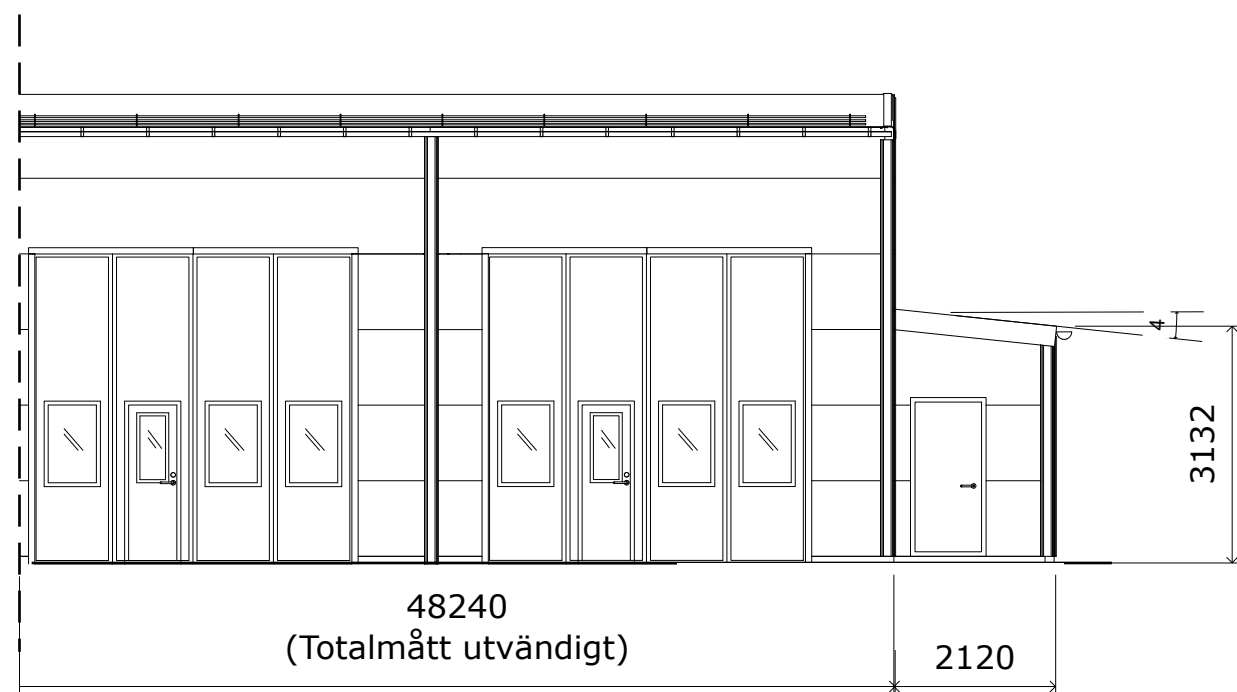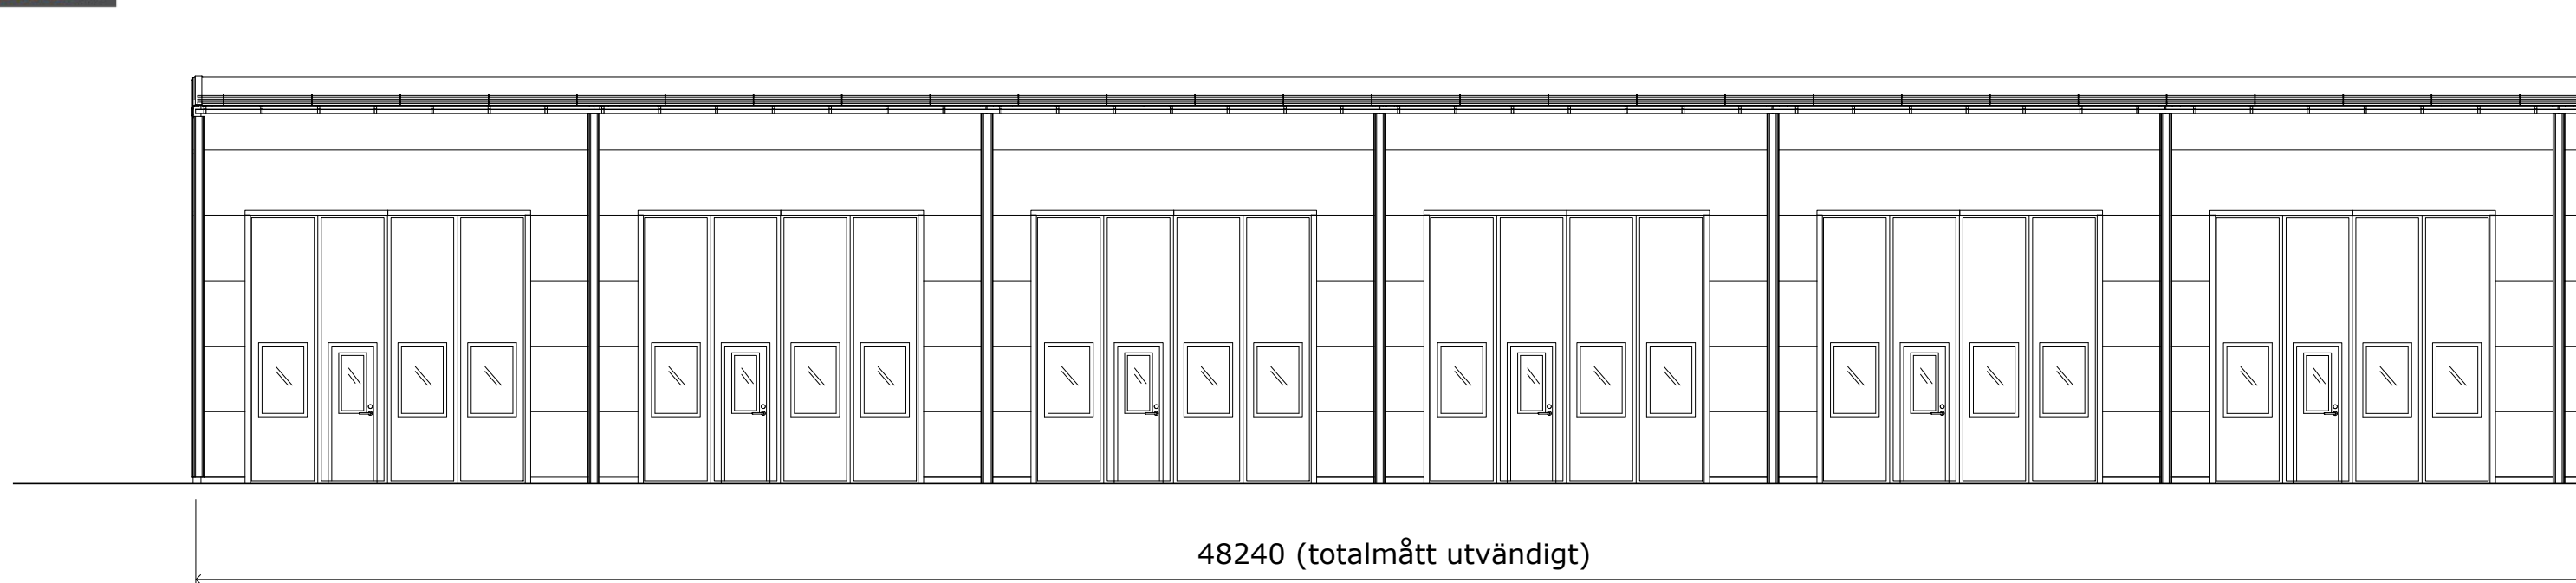

PORTAR:
Prido vikport RAL9006
B4200 H4100
Dörr B800 H2000

DÖRR
Prido gångdörr RAL9006
B1000 H2100



VÄGGPANEL
Liggande panelvägg RAL9007

FÖNSTER
Aluminium RAL9006

HÄNGRÄNNA/STUPRÖR
RAL 9005

TAK
Skiffergrå

BYGGLOVSHANDLING		REV.	DATUM.	ÄNDRING AVSER
RITNINGS NAMN	Fasad Öster 1:100	RITAD AV	JC	PROJEKT NAMN. Min lokal Karlskrona
FASTIGHET	Karlskrona	PROJEKT NR.	P-23243	
SKALA	1:100	ANSVARIG	Jonathan Clarqvist	DATUM: 01-30-2023
				REV.

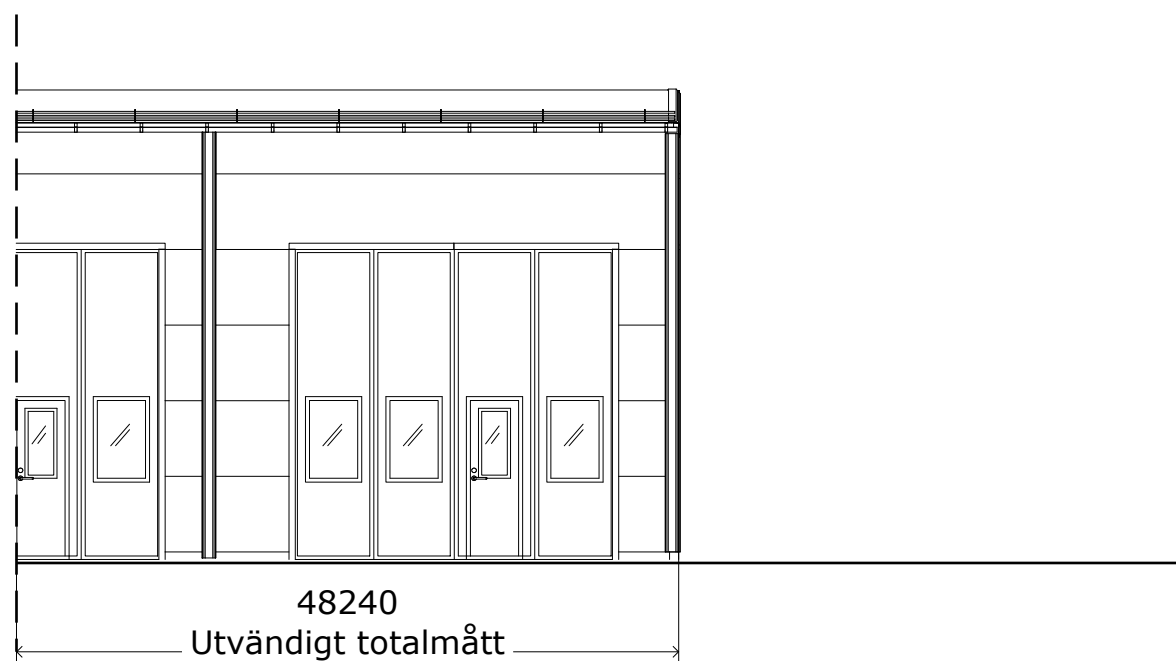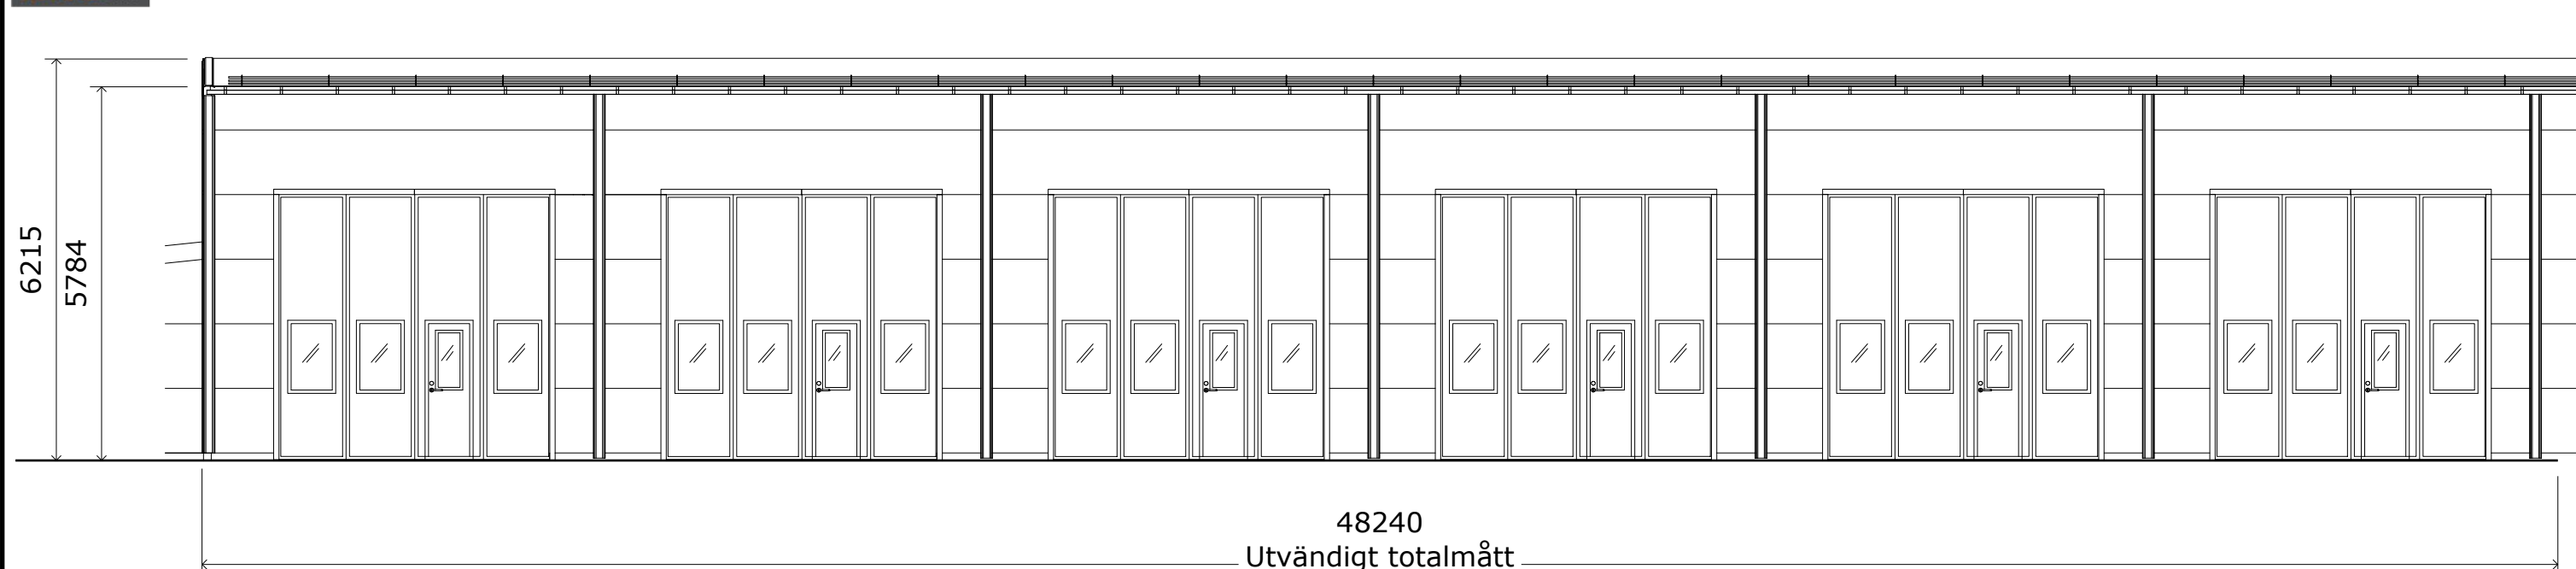

PORTAR:
Prido vikport RAL9006
B4200 H4100
Dörr B800 H2000

DÖRR
Prido gångdörr RAL9006
B1000 H2100



VÄGGPANEL
Liggande panelvägg RAL9007

FÖNSTER
Aluminium RAL9006

HÄNGRÄNNA/STUPRÖR
RAL 9005

TAK
Skiffergrå

BYGGLOVSHANDLING		REV.	DATUM.	ÄNDRING AVSER
RITNINGS NAMN	Fasad Väster 1:100	RITAD AV	JC	PROJEKT NAMN. Min lokal Karlskrona
FASTIGHET	Karlskrona			PROJEKT NR. P-23243
SKALA	1:100	ANSVARIG	Jonathan Clarqvist	DATUM: 01-30-2023
				REV.

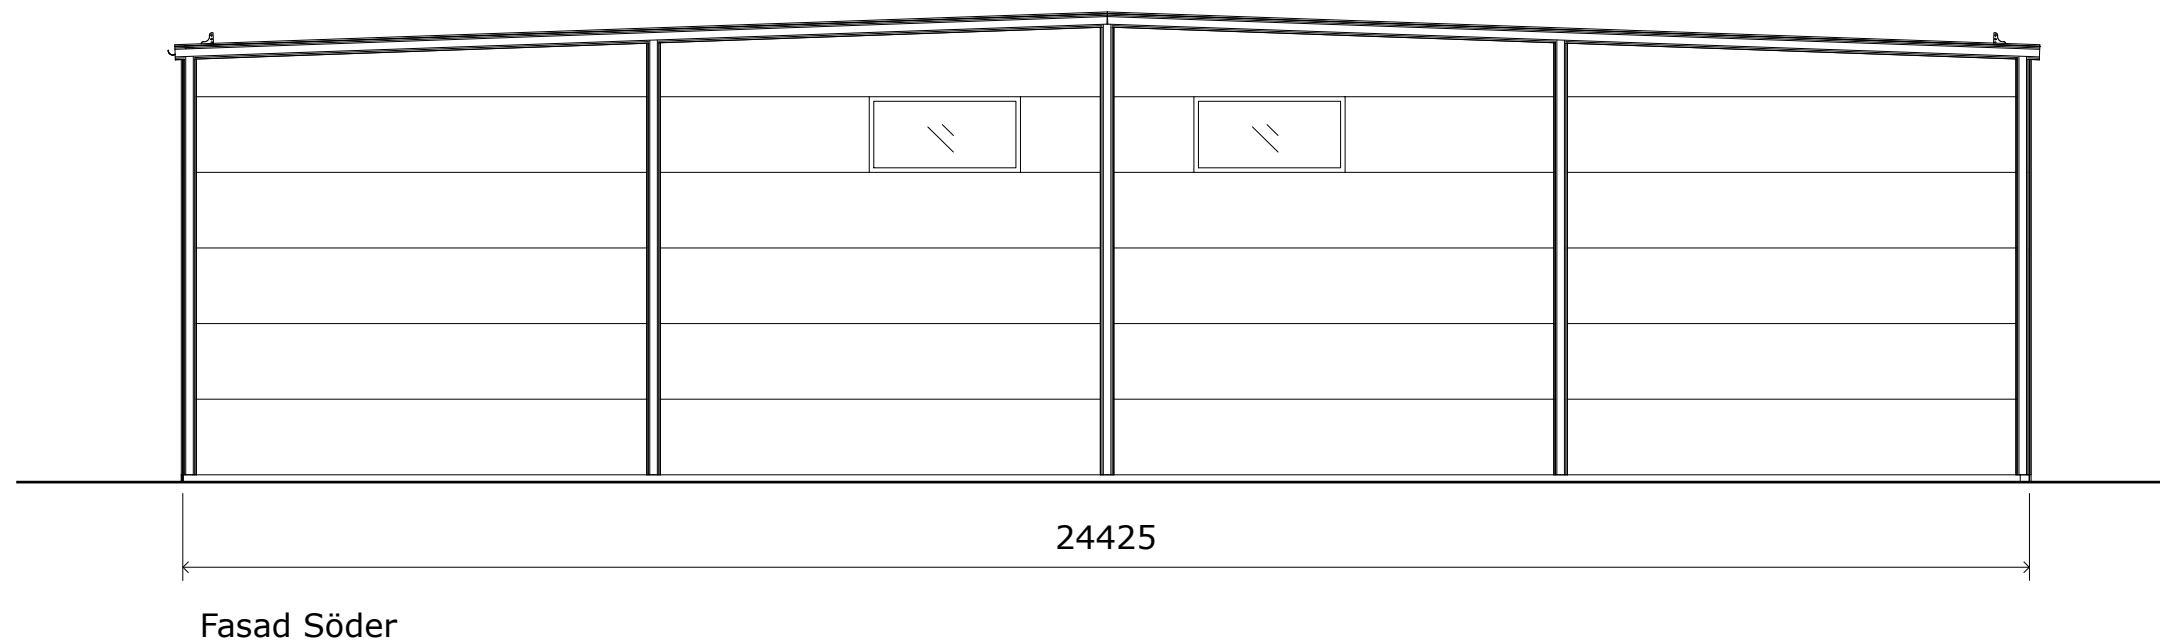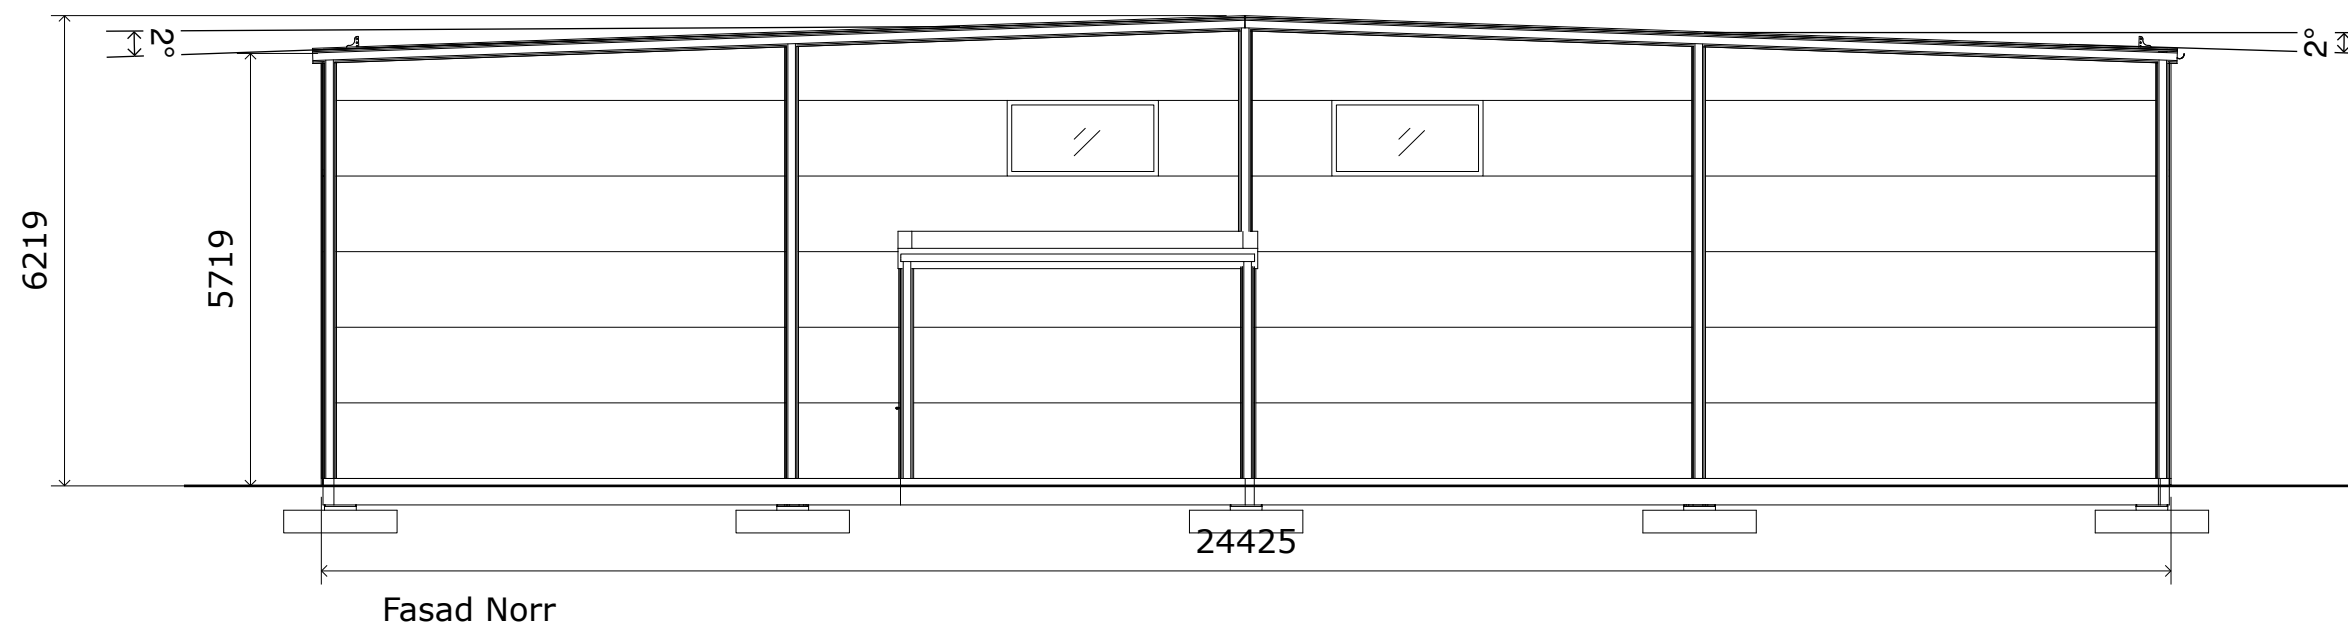

PORTAR:
Prido vikport RAL9006


VÄGGPANEL
Liggande panelvägg RAL9007

FÖNSTER
Aluminium RAL9006

HÄNGRÄNNA/STUPRÖR
RAL 9005

TAK
Skiffergrå

BYGGLOVSHANDLING		REV.	DATUM.	ÄNDRING AVSER
RITNINGS NAMN	Gavlar 1:100	RITAD AV	JC	PROJEKT NAMN. Min lokal Karlskrona
FASTIGHET	Karlskrona			PROJEKT NR. P-23243
SKALA	1:100	ANSVARIG	Jonathan Clarqvist	DATUM: 01-30-2023
				REV.

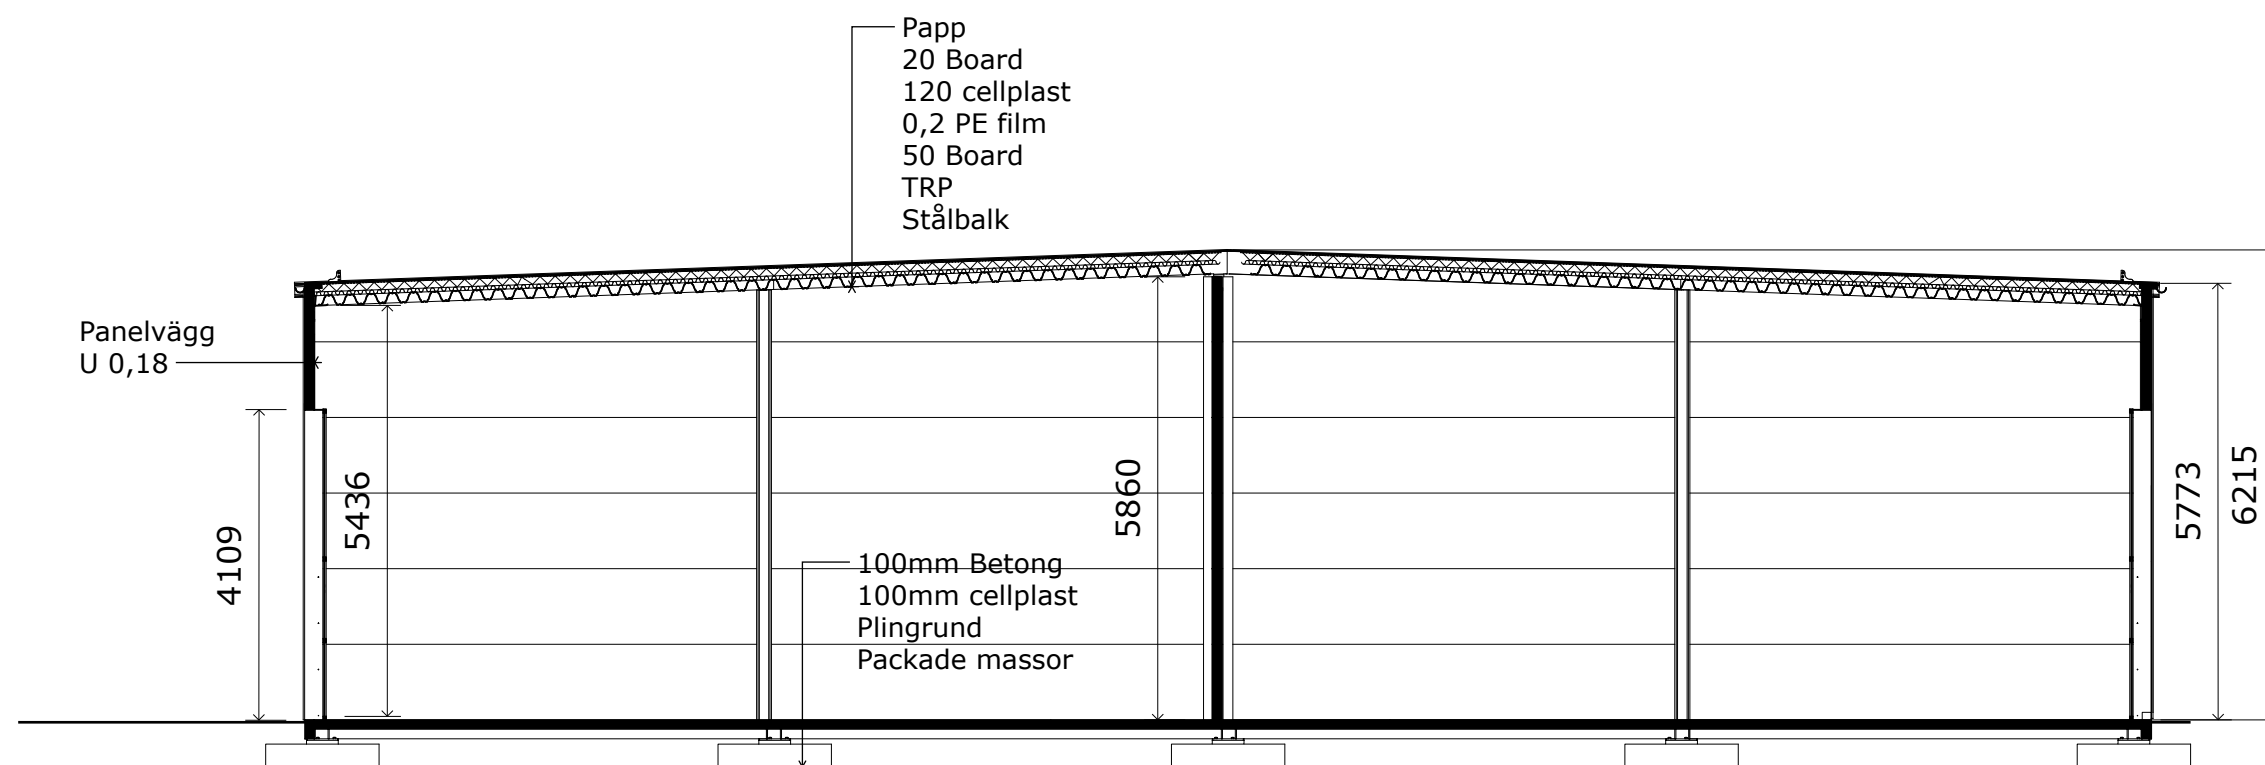

PORTAR:
Prido vikport RAL9006
B4200 H4100
Dörr B800 H2000

DÖRR
Prido gångdörr RAL9006
B1000 H2100







VÄGGPANEL
Liggande panelvägg RAL9007

FÖNSTER
Aluminium RAL9006

HÄNGRÄNNA/STUPRÖR
RAL 9005

TAK
Skiffergrå

BYGGLOVSHANDLING		REV.	DATUM.	ÄNDRING AVSER
RITNINGS NAMN	RITAD AV	PROJEKT NAMN.		
Sektionssnitt 1:100	JC	Min lokal Karlskrona		
FASTIGHET		PROJEKT NR.		
Karlskrona		P-23243		
SKALA	ANSVARIG	DATUM:	REV.	
1:100	Jonathan Clarqvist	01-30-2023		

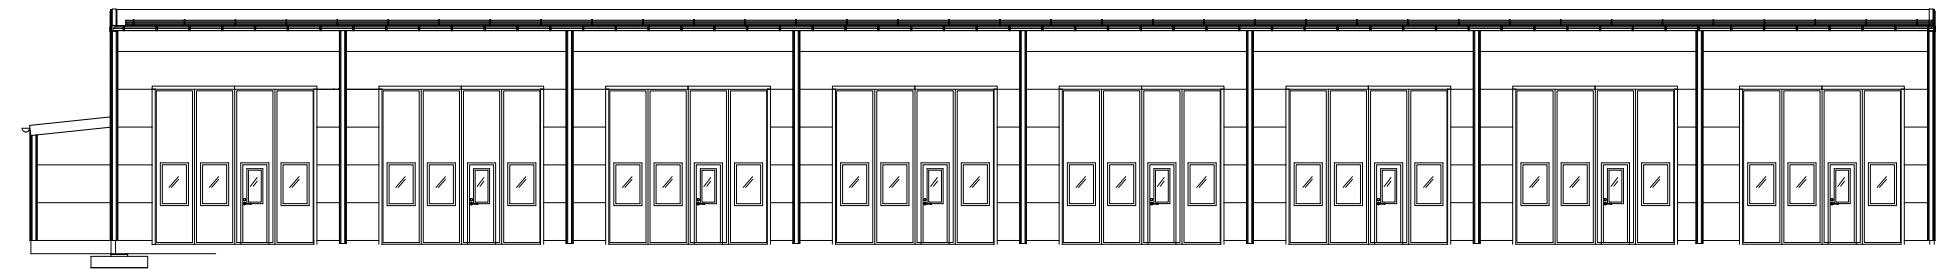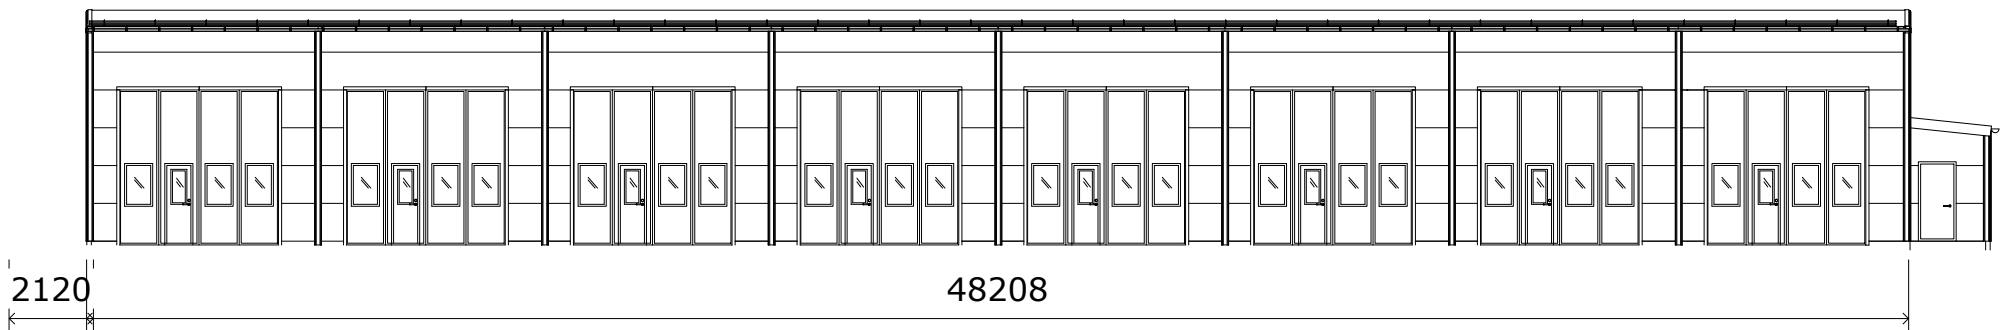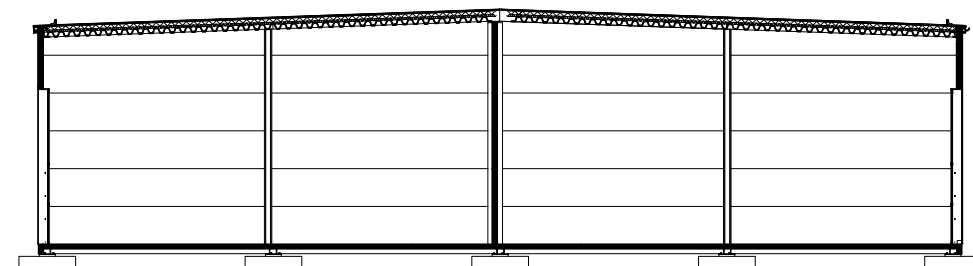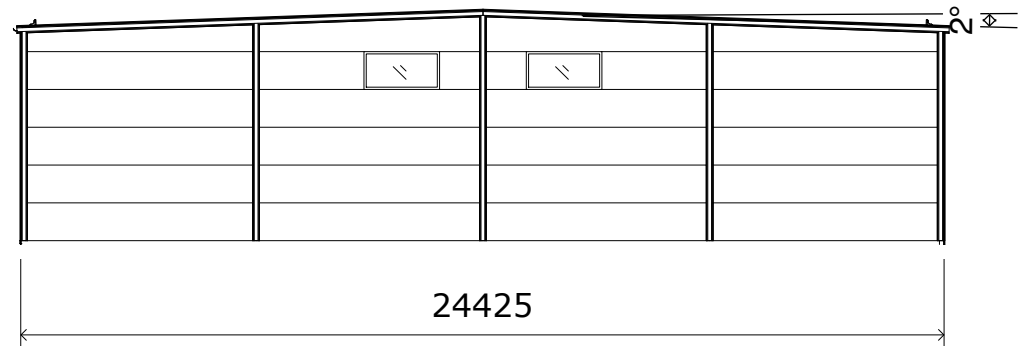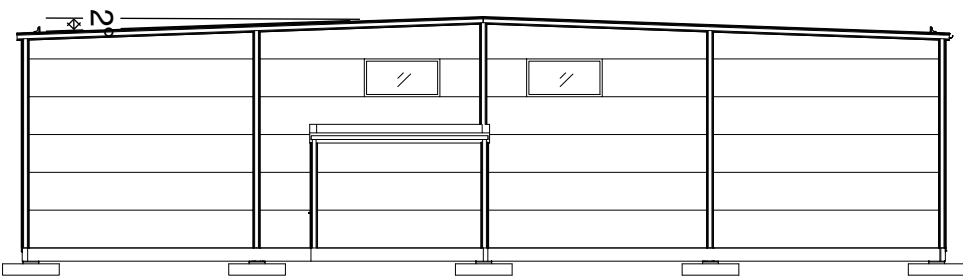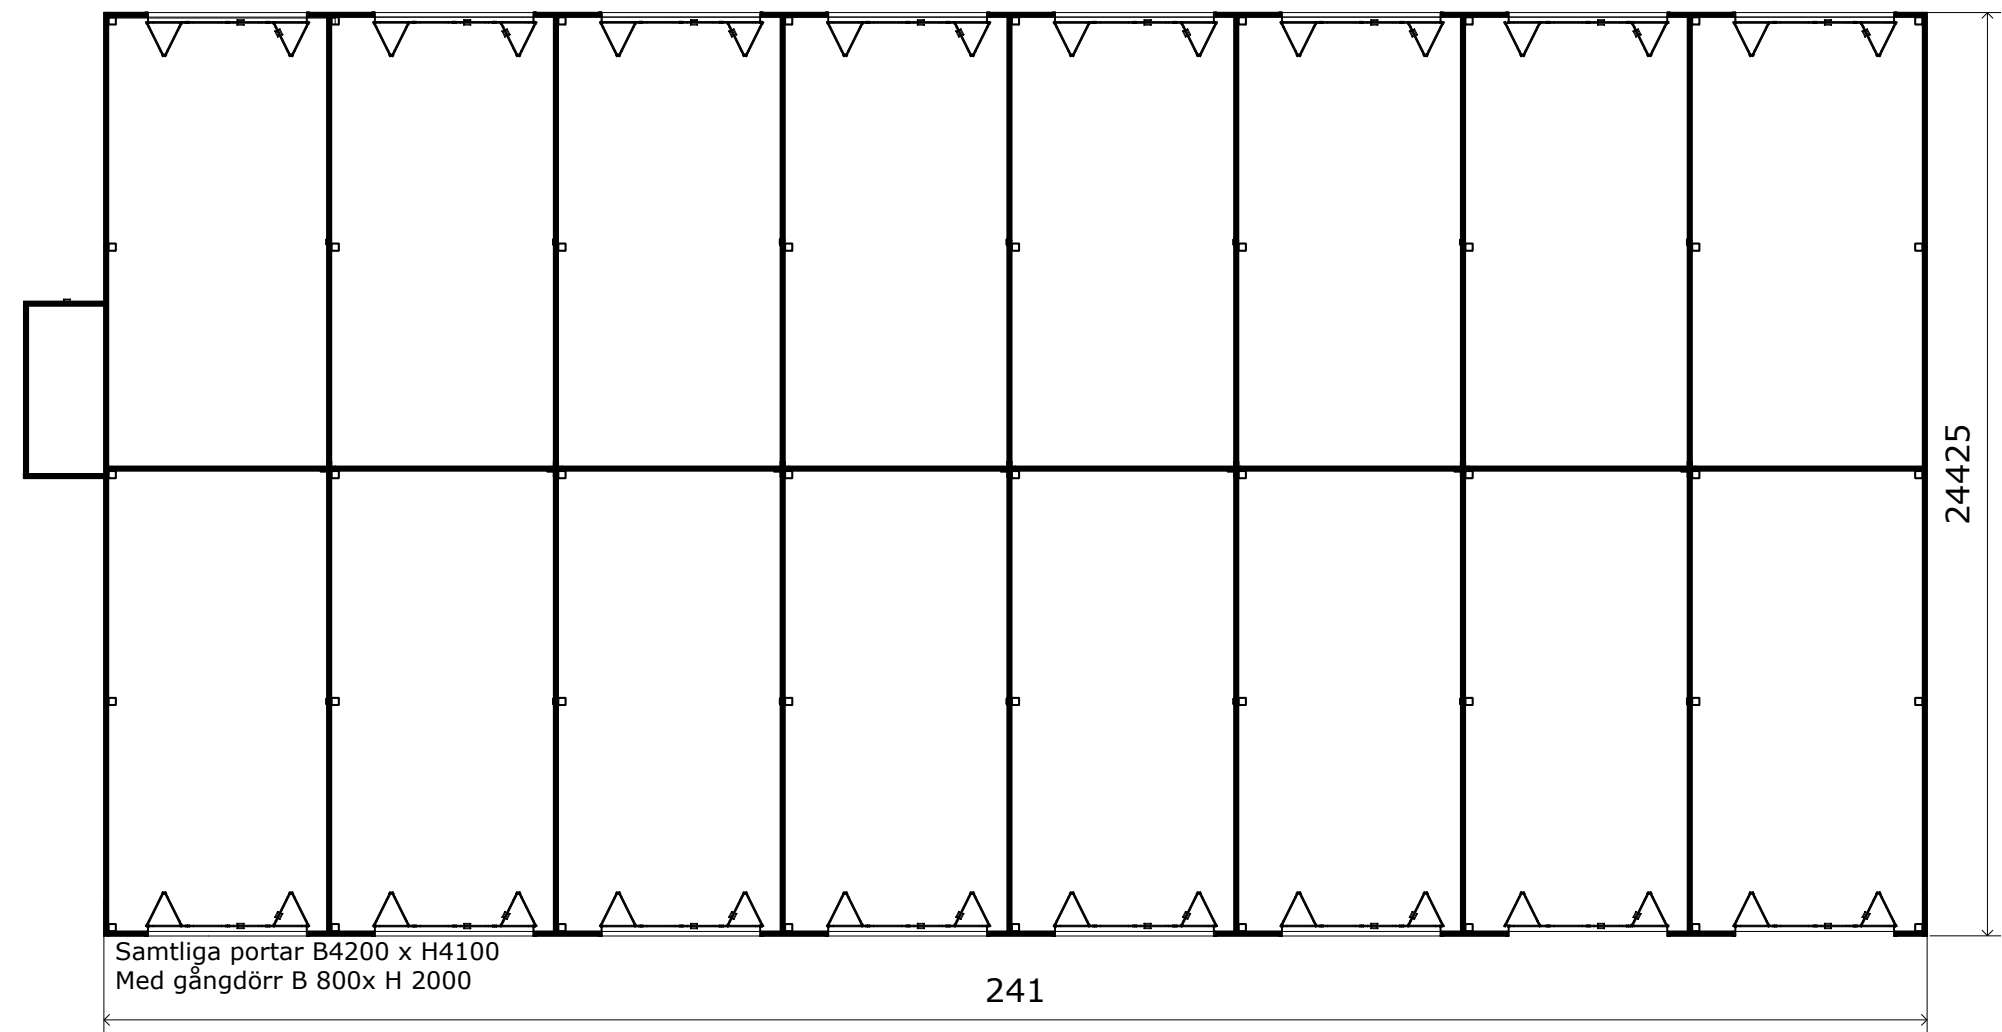

PORTAR:
Prido vikport RAL9006

VÄGGPANEL
Liggande panelvägg RAL9007

FÖNSTER
Aluminium RAL9006

HÄNGRÄNNA/STUPRÖR
RAL 9005

TAK
Skiffergrå



BYGGLOVSHANDLING		REV.	DATUM.	ÄNDRING AVSER	
RITNINGS NAMN		RITAD AV		PROJEKT NAMN.	
Ritning 1:200		JC		Min lokal Karlskrona	
FASTIGHET				PROJEKT NR.	
Karlskrona				P-23243	
SKALA		ANSVARIG		DATUM:	REV.
1:200		Jonathan Clarqvist		01-30-2023	