


ELEVATION LINJE A

1 : 100


ALLA PANELE PROMIROCK N85 0,63/0,5
KULÖR: ENL. RITNING
LÅNGDER ENL. RITNING

PORTKARMAR JUSTERAS
FÖRE MONTAGE AV VÄGGAR
AV SLUTMONTÖR

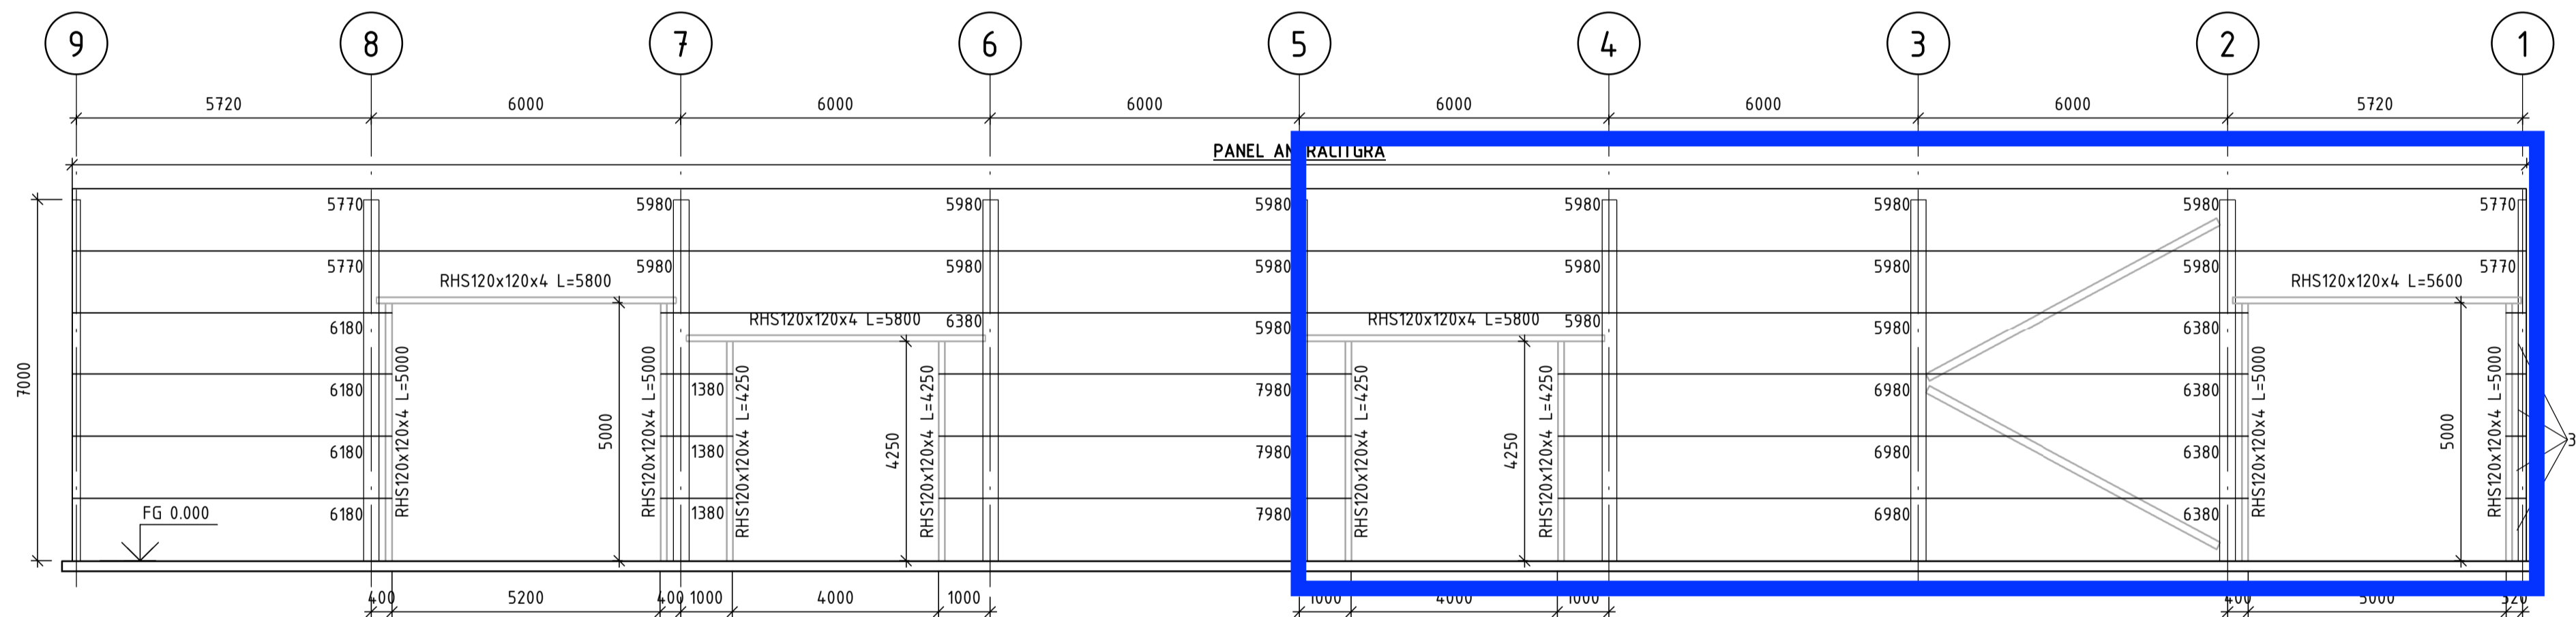

ELEVATION LINJE B

1 : 100

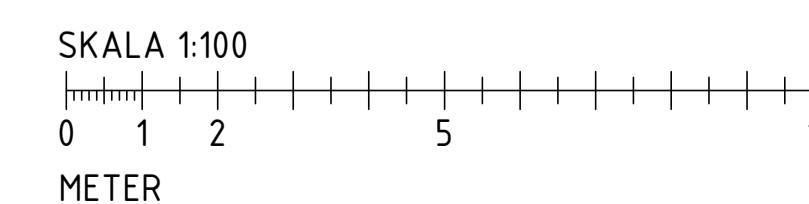

BET	ÄNDRINGEN AVSER	DATUM	SIGN
BYGGHANDLING			
SÄVERSTA 5:42			
BOLLNÄS			
TECTUM Byggnader AB		TECTUM BYGGNADER AB BREDBANDSVÄGEN 9 291 62 KRISTIANSTAD 044-813 10	
ORDERNR:	24043		
BESTÄLLARE:	MH INDUSTRIMONTAGE AB		
LEV. ADRESS:	SKJUTBANEVÄGEN 4		
ORT:	821 30, BOLLNÄS		
DATUM:	2025-02-18	RITFÖR AV:	MÄNS BACKMAN
NYBYGGNAD AV VERKSTAD/KONTOR/LAGER			
ELEVATION LÅNGSIDOR LINJE A & B			
SKALA:	A1 1:100	NUMMER:	K-04
	A3 1:200	REV.:	