


Brukskontoret. Planritning, övervåning. Förfrågningsunderlag/bygglov-handling. Oiva Isola, Stiftelsen Forsviks Industriminnen. Skalstocken har lagts till då ritningen förminskats för vårdplanen.

0 1 2 3 4 5 meter

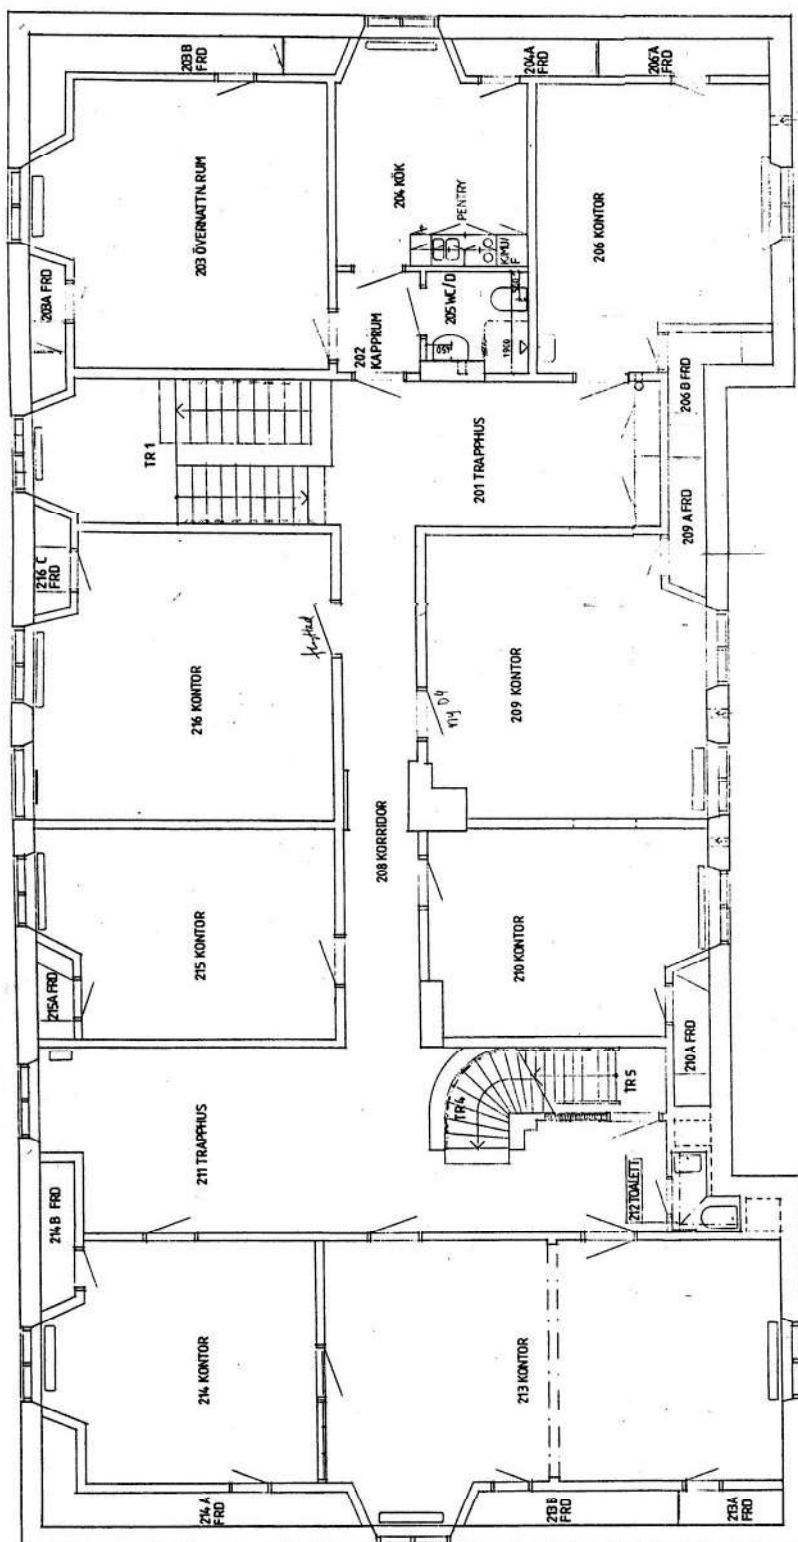

FÖRFRÅGNINGSUNDERLAG

BYGGLÖVSHANDLING

SKALA 1:50

1997 04 25

O. ISOLA

1997 04 25

1997 04 25

1997 04 25

FORSVIK 5:25, KARLSBORGS KN

BRUKSKONTOR

OMBYGGNAD

BLIVANDE UTSEENDE

ÖVERVÅN

SKALA 1:50



Stiftelsen Forsviks
Industriminnen
Box 100, 221 13
Jönköping 2002-11-27

PROJEKTANT

1997 04 25

1997 04 25

1997 04 25