


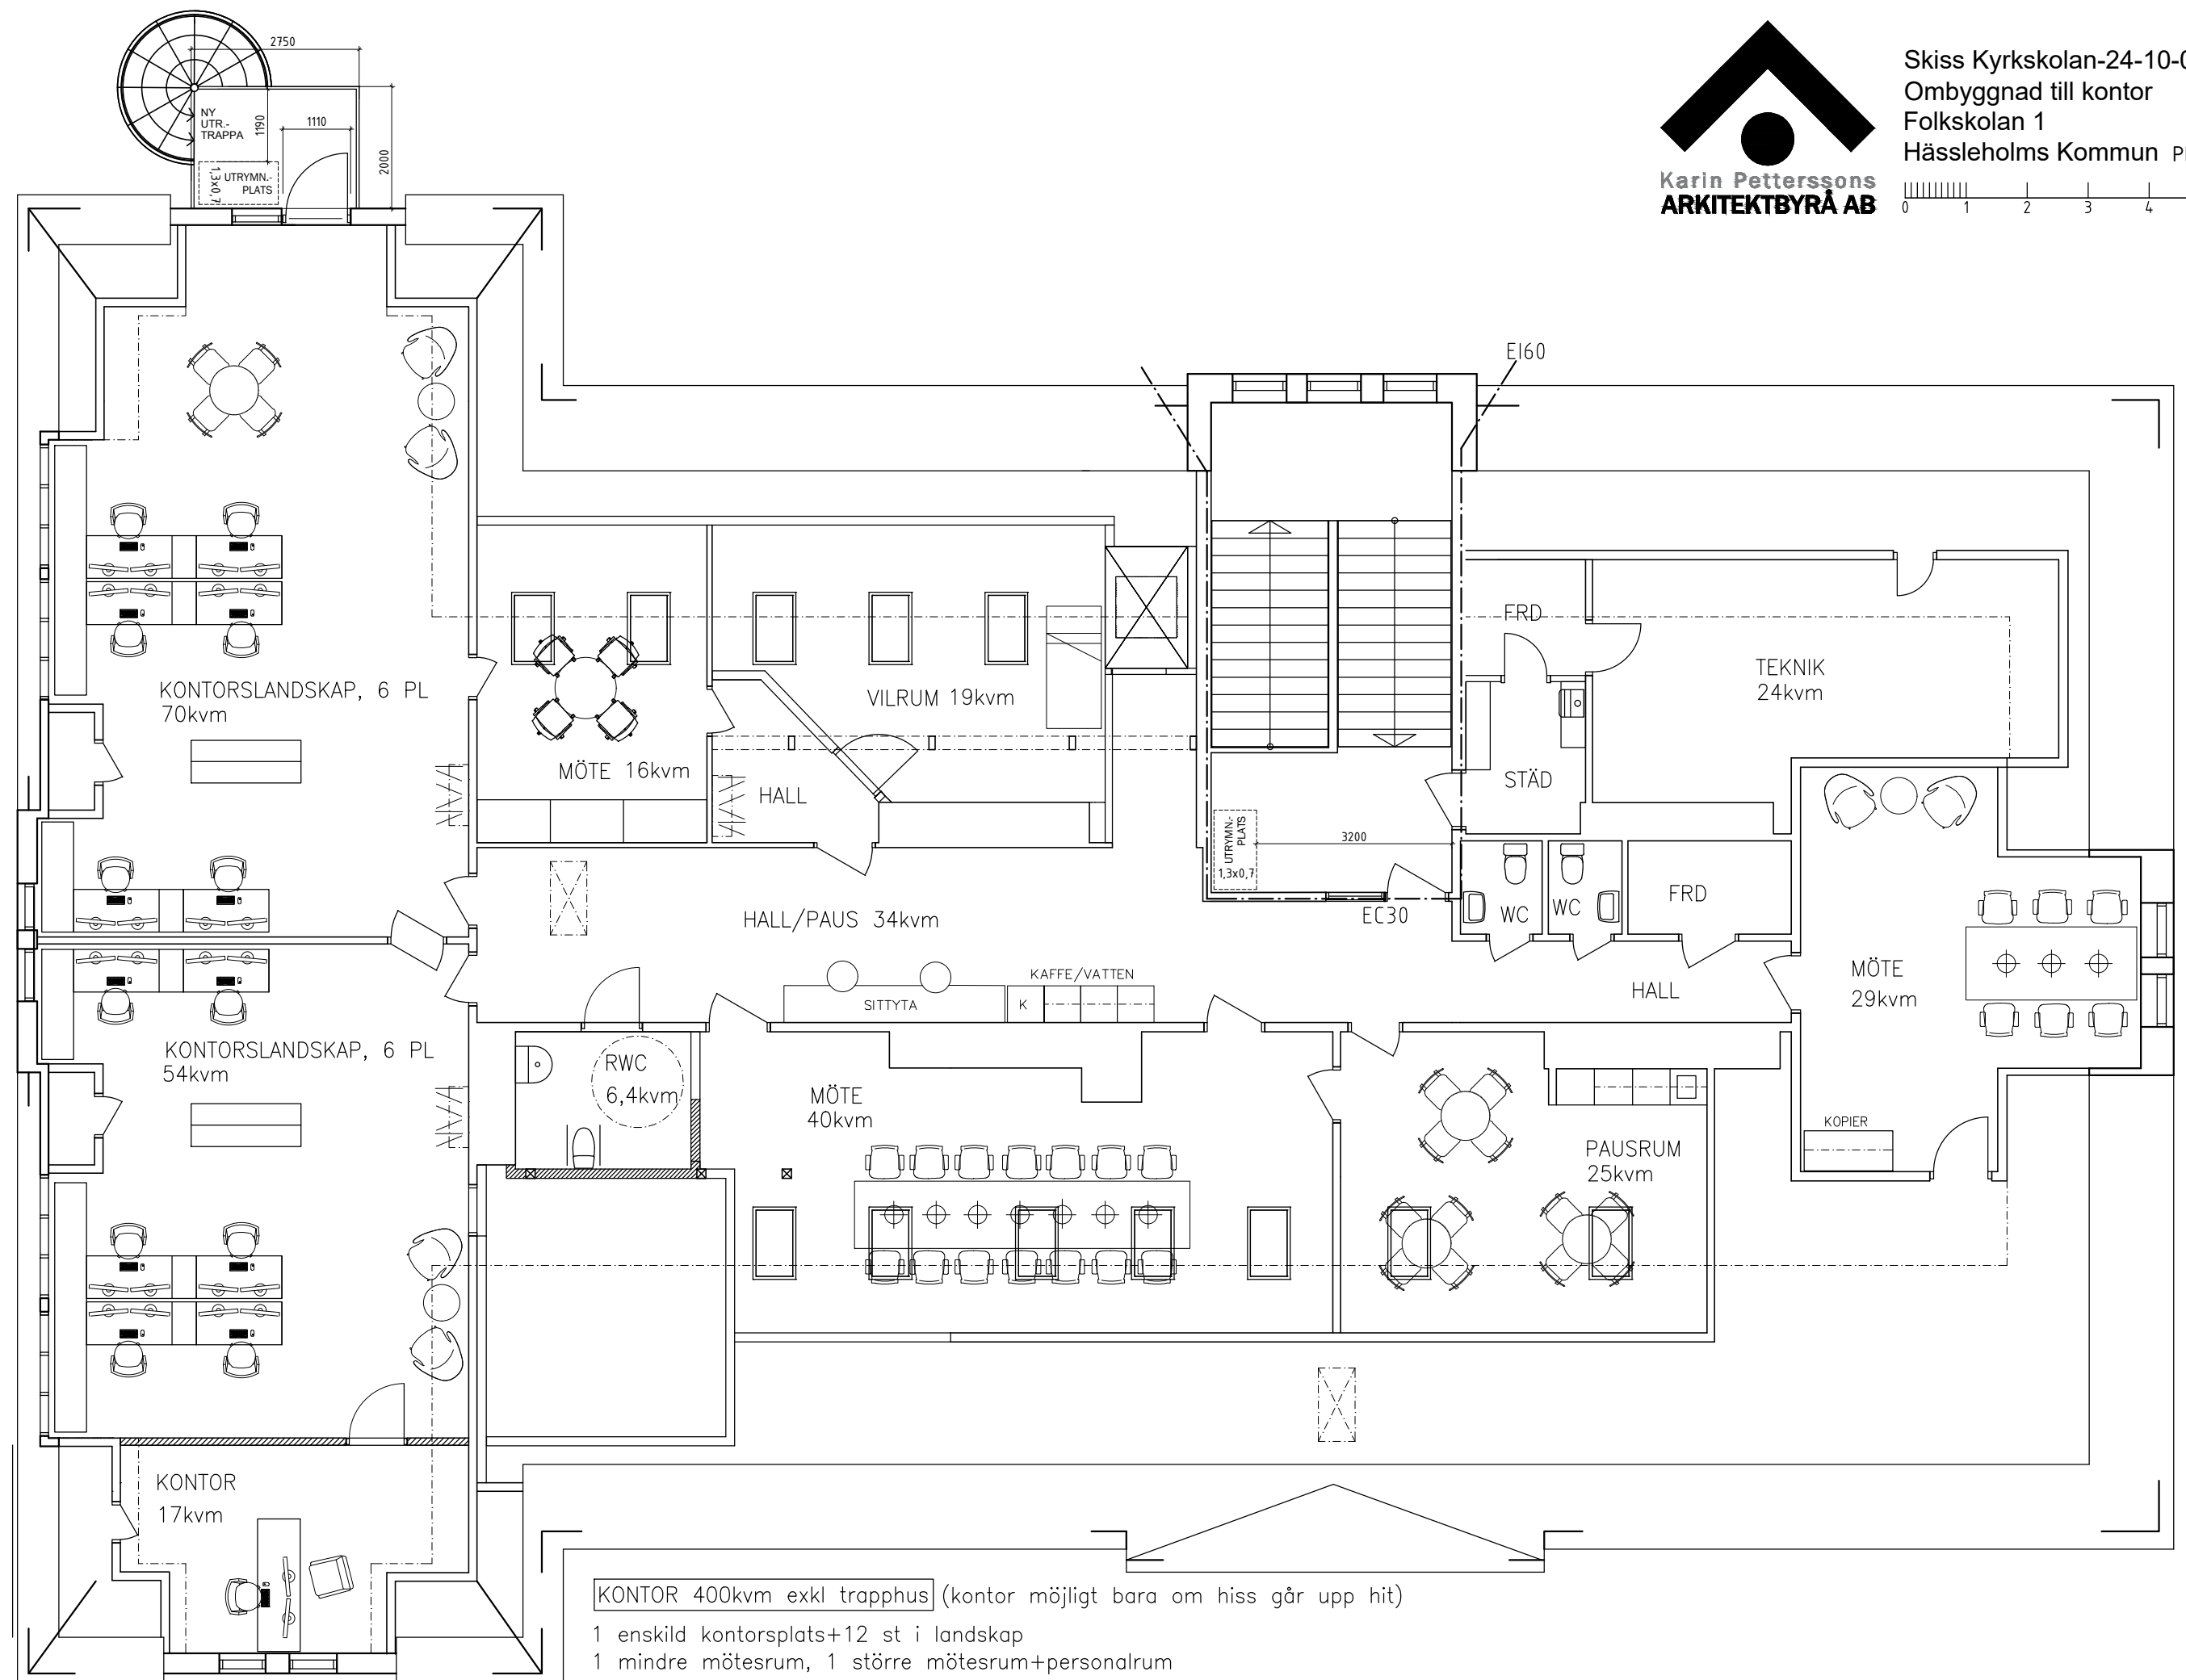

KONTOR 400kvm exkl trapphus (kontor möjligt bara om hiss går upp hit)

- 1 enskild kontorsplats+12 st i landskap
- 1 mindre mötesrum, 1 större mötesrum+personalrum