


PLAN GATUPLAN
SKALA 1:50

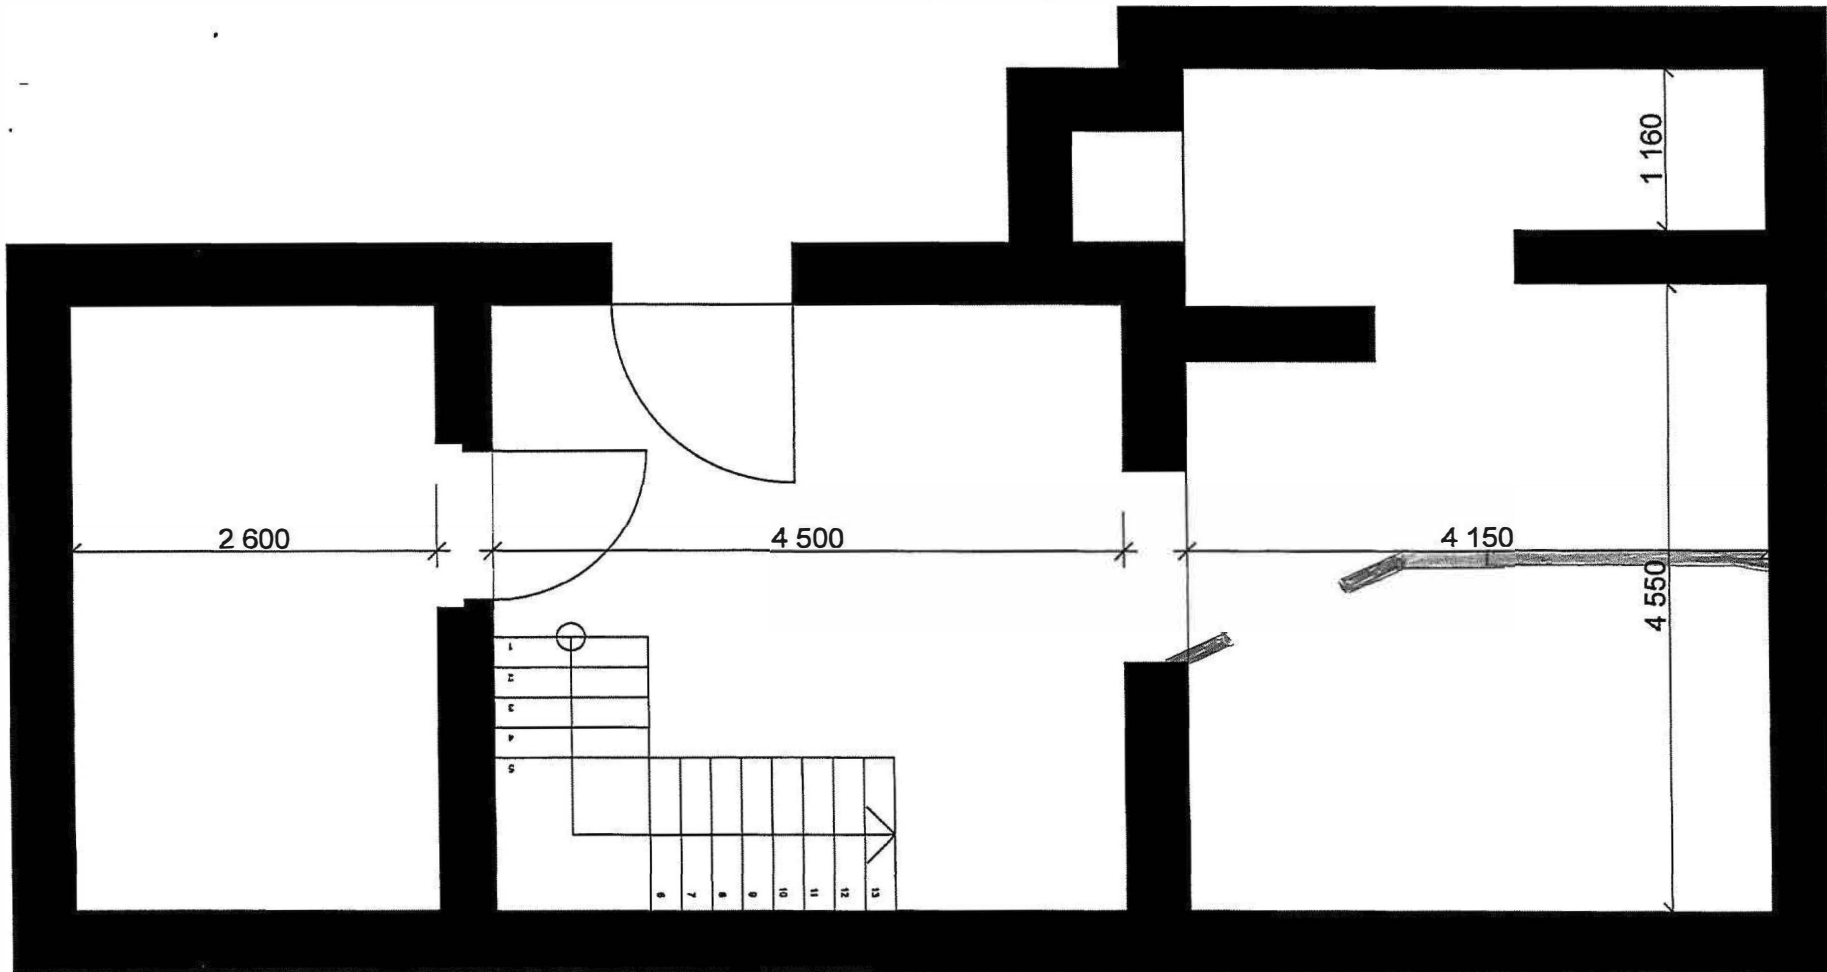

PLAN KÄLLARE
SKALA 1:50