



SEKTIONER 1:100

ARCHICAD EDUCATION VERSION
FÖRKLARINGAR
GRAPHISOFT.

- BEF VÄGG
- NY VÄGG
- VÄGG RIVES

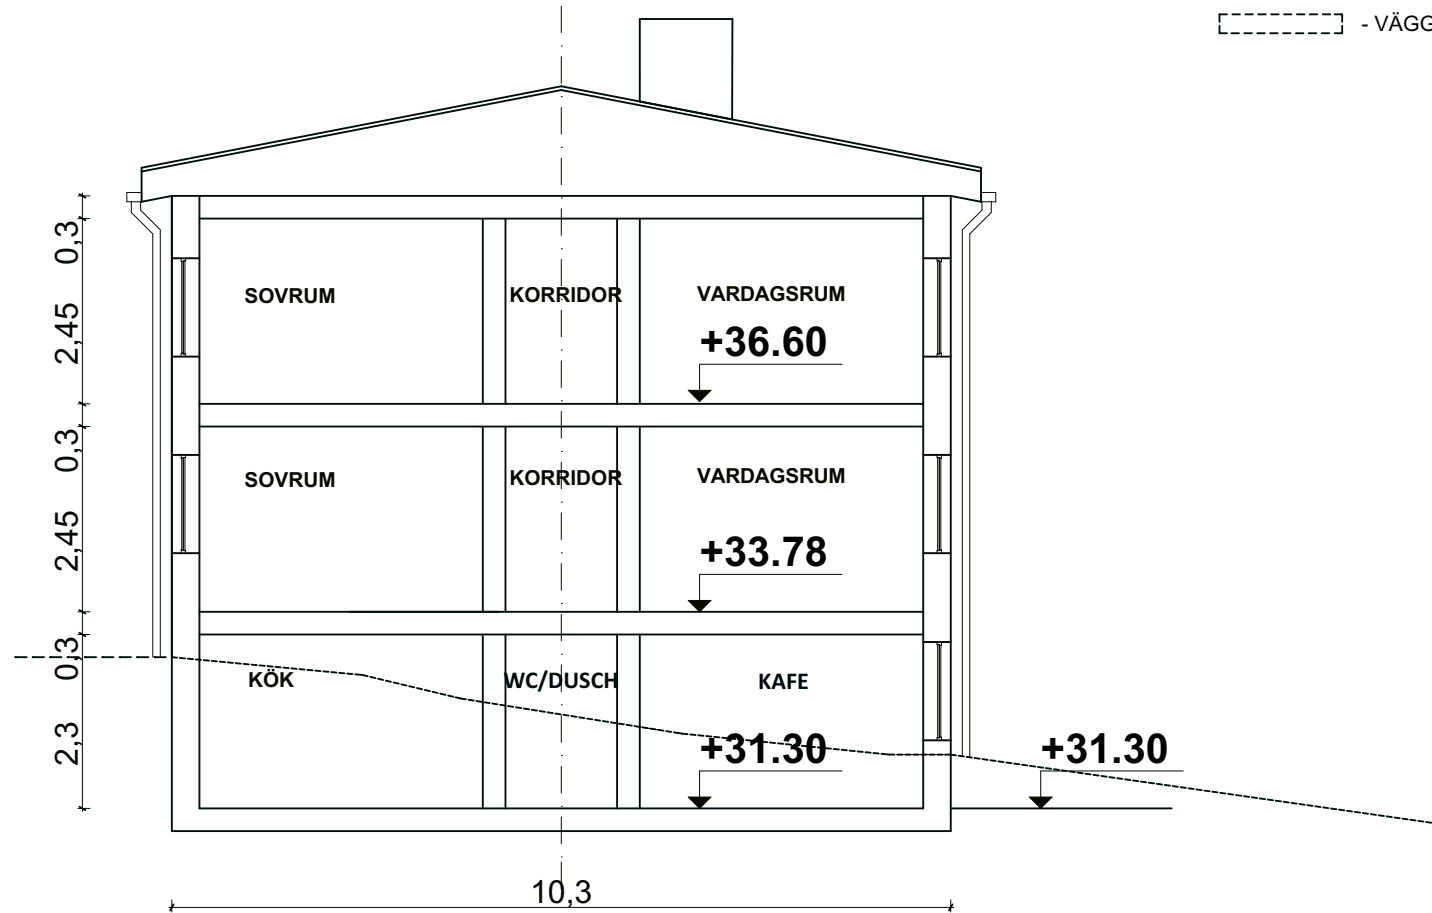

METER

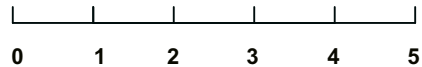

KV. SÄBY 3:76 , KARTENSVÄGEN - 3
SEKTIONER

Ritn.nr.A1 REV:2015-02-27 Skala 1:100
2015-02-27 Ritad av: Nataliia Zadorozhna,Arkitekt