


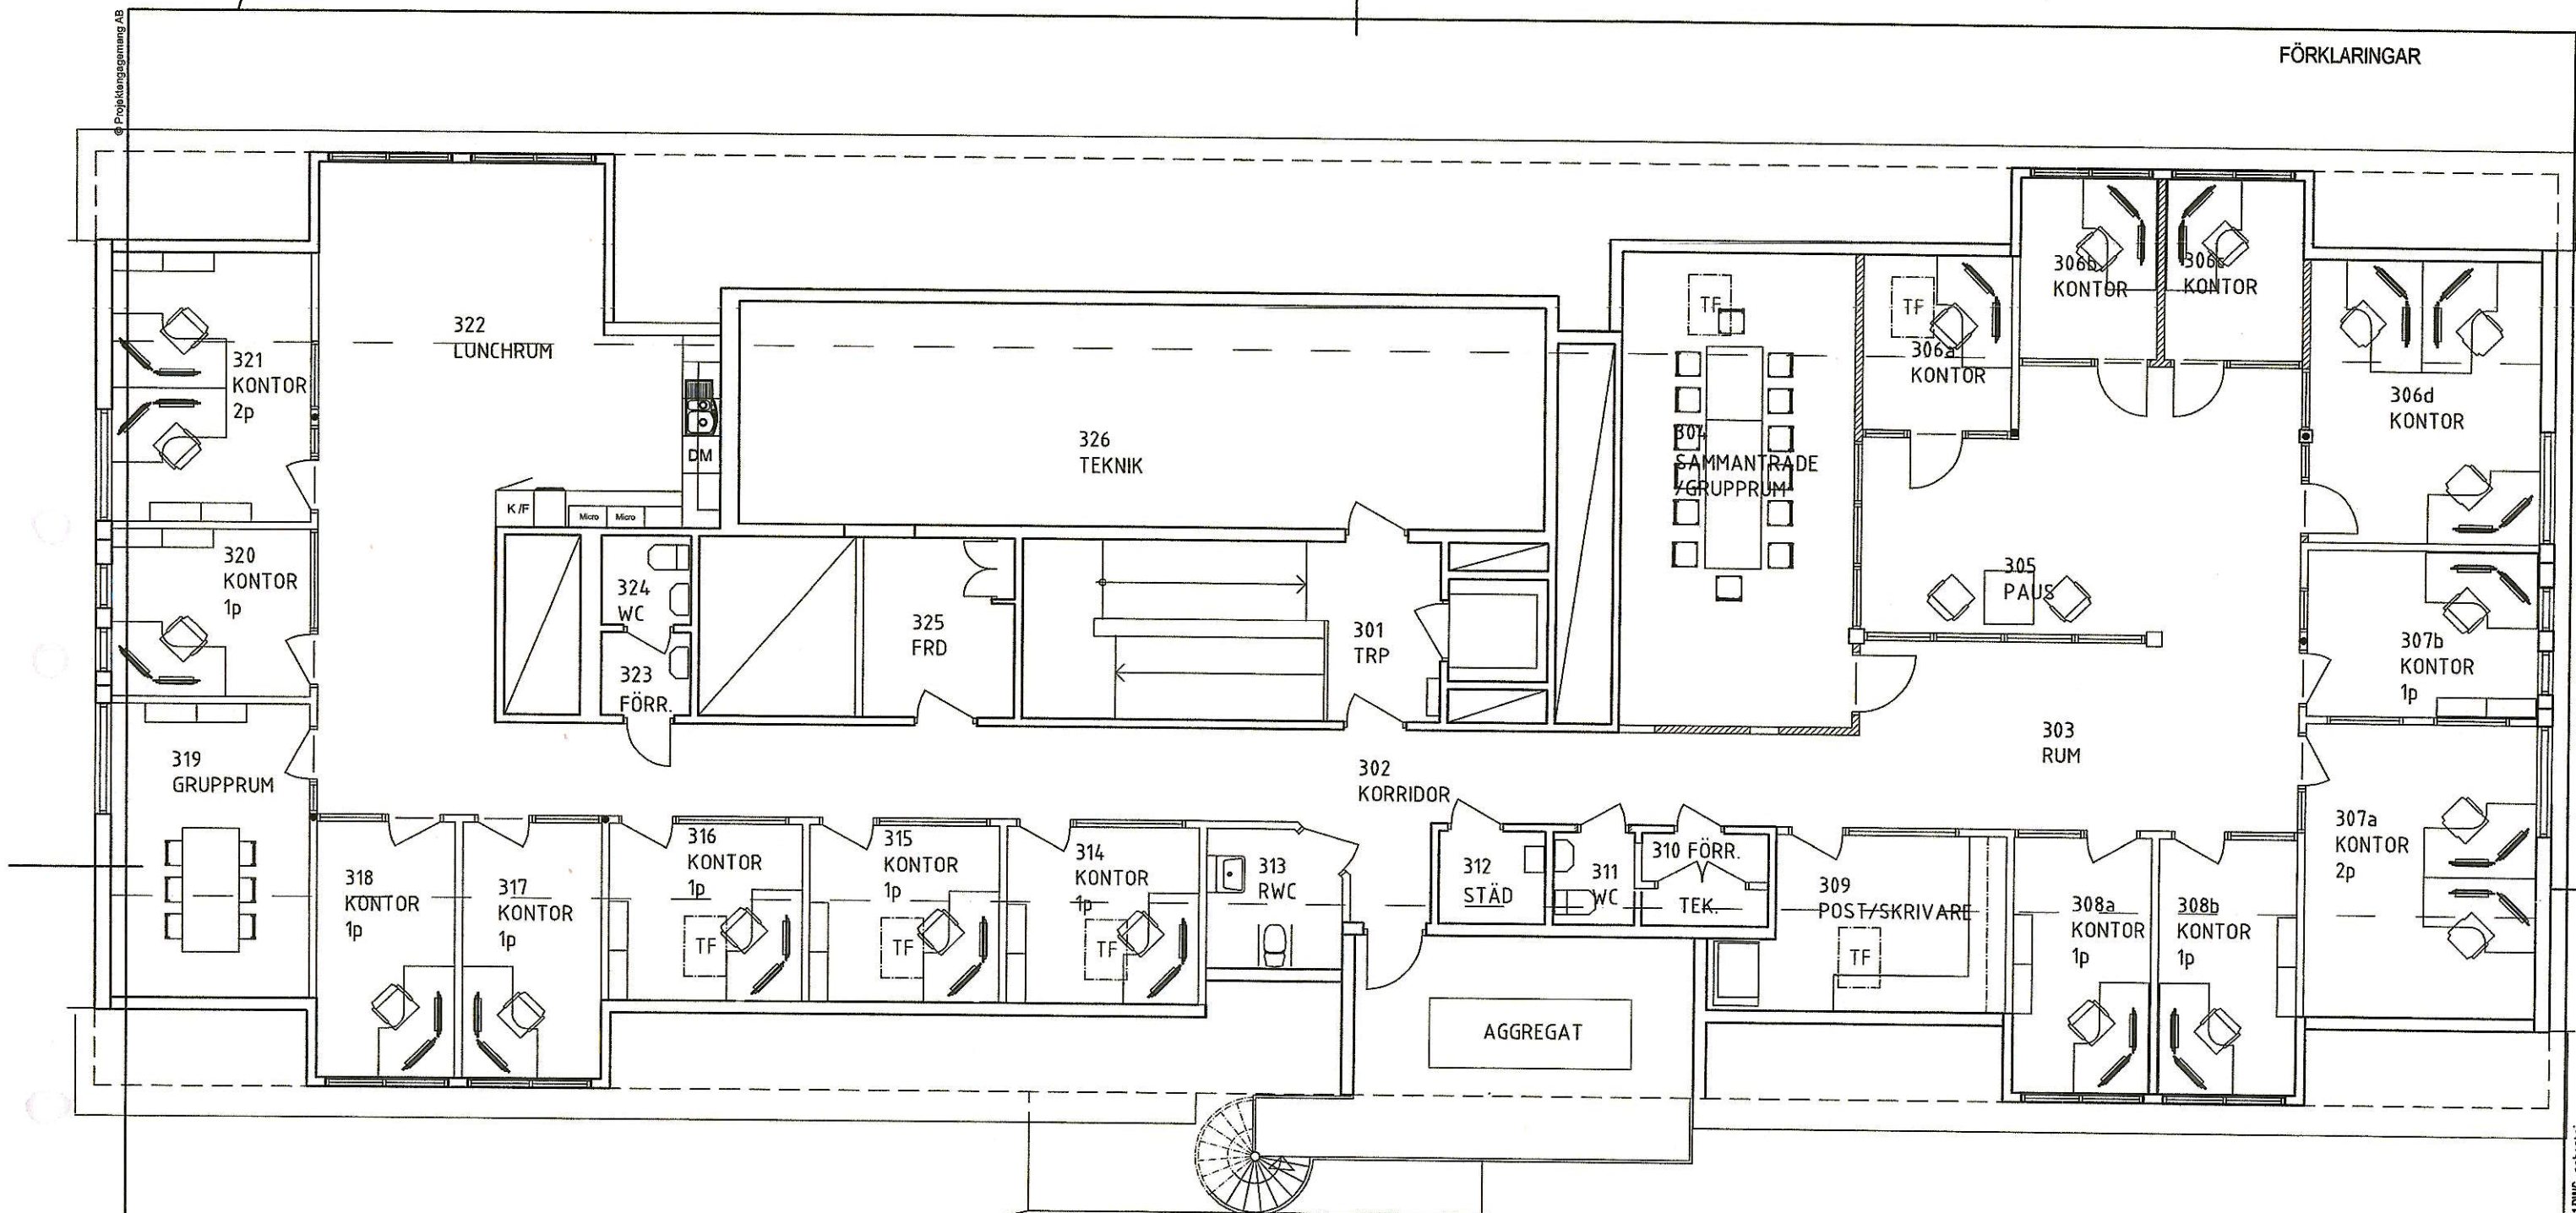

FK 2019-06-18

BET	ANT	ÄNDRINGEN AVSER	DATUM	SIG
—BYGGHANDLING—				
VISBY KV JÄRNVÄGEN 3				
		PE Arkitektur Södevägs 3A Box 1344 821 24 Visby Tel: 010-516 00 00 www.pe.se		
PROJEKTENGAGEMANG				
UPPDRAG NR 612323		RITAD/KONSTR AV M-LÖ/SEB		HANDLAGGARE S STEIN
DATUM 2019-		ANSVARIG SEBASTIAN STEIN		
OMBYGGNAD AV KONTORSYTOR ICLD				
PLAN 2 Tr., VINDSVÄNING				
SKALA A1 1:50 A3 1:100	NUMMER A-40.1-031			BET

0 1 5 10 m

LAGER: